

Projekteeritavad konstruktsioonid

KAT 1: Mittesoojustatud katus

1. Katusekate (kiviprofiil-plekk)
2. Roovitus 25x100mm samm 300 mm
3. Distantслиist 50x22 mm
4. Aluskate
5. Puitsarikas 50x250 mm/ ferm

VL1: Vahelagi

- 1.Mineraalvill min 300 mm
- 2.Laetalad 50x200 mm/Puitferm Minvill 200mm
- 3.OSB plaat 15mm
- 4.Laagid 50x50mm/ min villa plaat 50 mm
- 5.Aurutõke
- 6.kipsplaat
- 7.Viimistlus

PP1: Põrand pinnasel

- 1.Põrandakate
- 2.Aluskiht
- 3.Betoon kütetorudega 100 mm
- 4.Hüdroisolatsioon
- 5.Soojustus EPS 300 mm
- 6.Geotekstiil
- 7.Tihendatud ehitusliiv 200 mm
- 8.Killustikalus 200 mm
- 9.Tihendatud pinnas

VS1: Välissein


1. Horisontaalne laudis 21mm
- 2.Vertikaalne roov 45x45mm
3. Distantlist 32x100mm
4. Kingspan TP10 150 mm
5. Columbiakivi 190mm
6. Viimistlus

SS1: Sisesein

- 1.Siseviimistlus
- 2.Kipsplaat 13 mm
- 3.Karkass 95x50mm
- 4.Kipsplaat 13 mm
- 5.Siseviimistlus

TP1: Terrass ja Sissepääs

- 1.Viimistlus: Külmakindel keraamiline plaat
- 2.Külma-ja veekindel elastne mört
- 3.Betoonpõrand 50mm
- 4.Kruus 200 mm
- 5.Pinnas

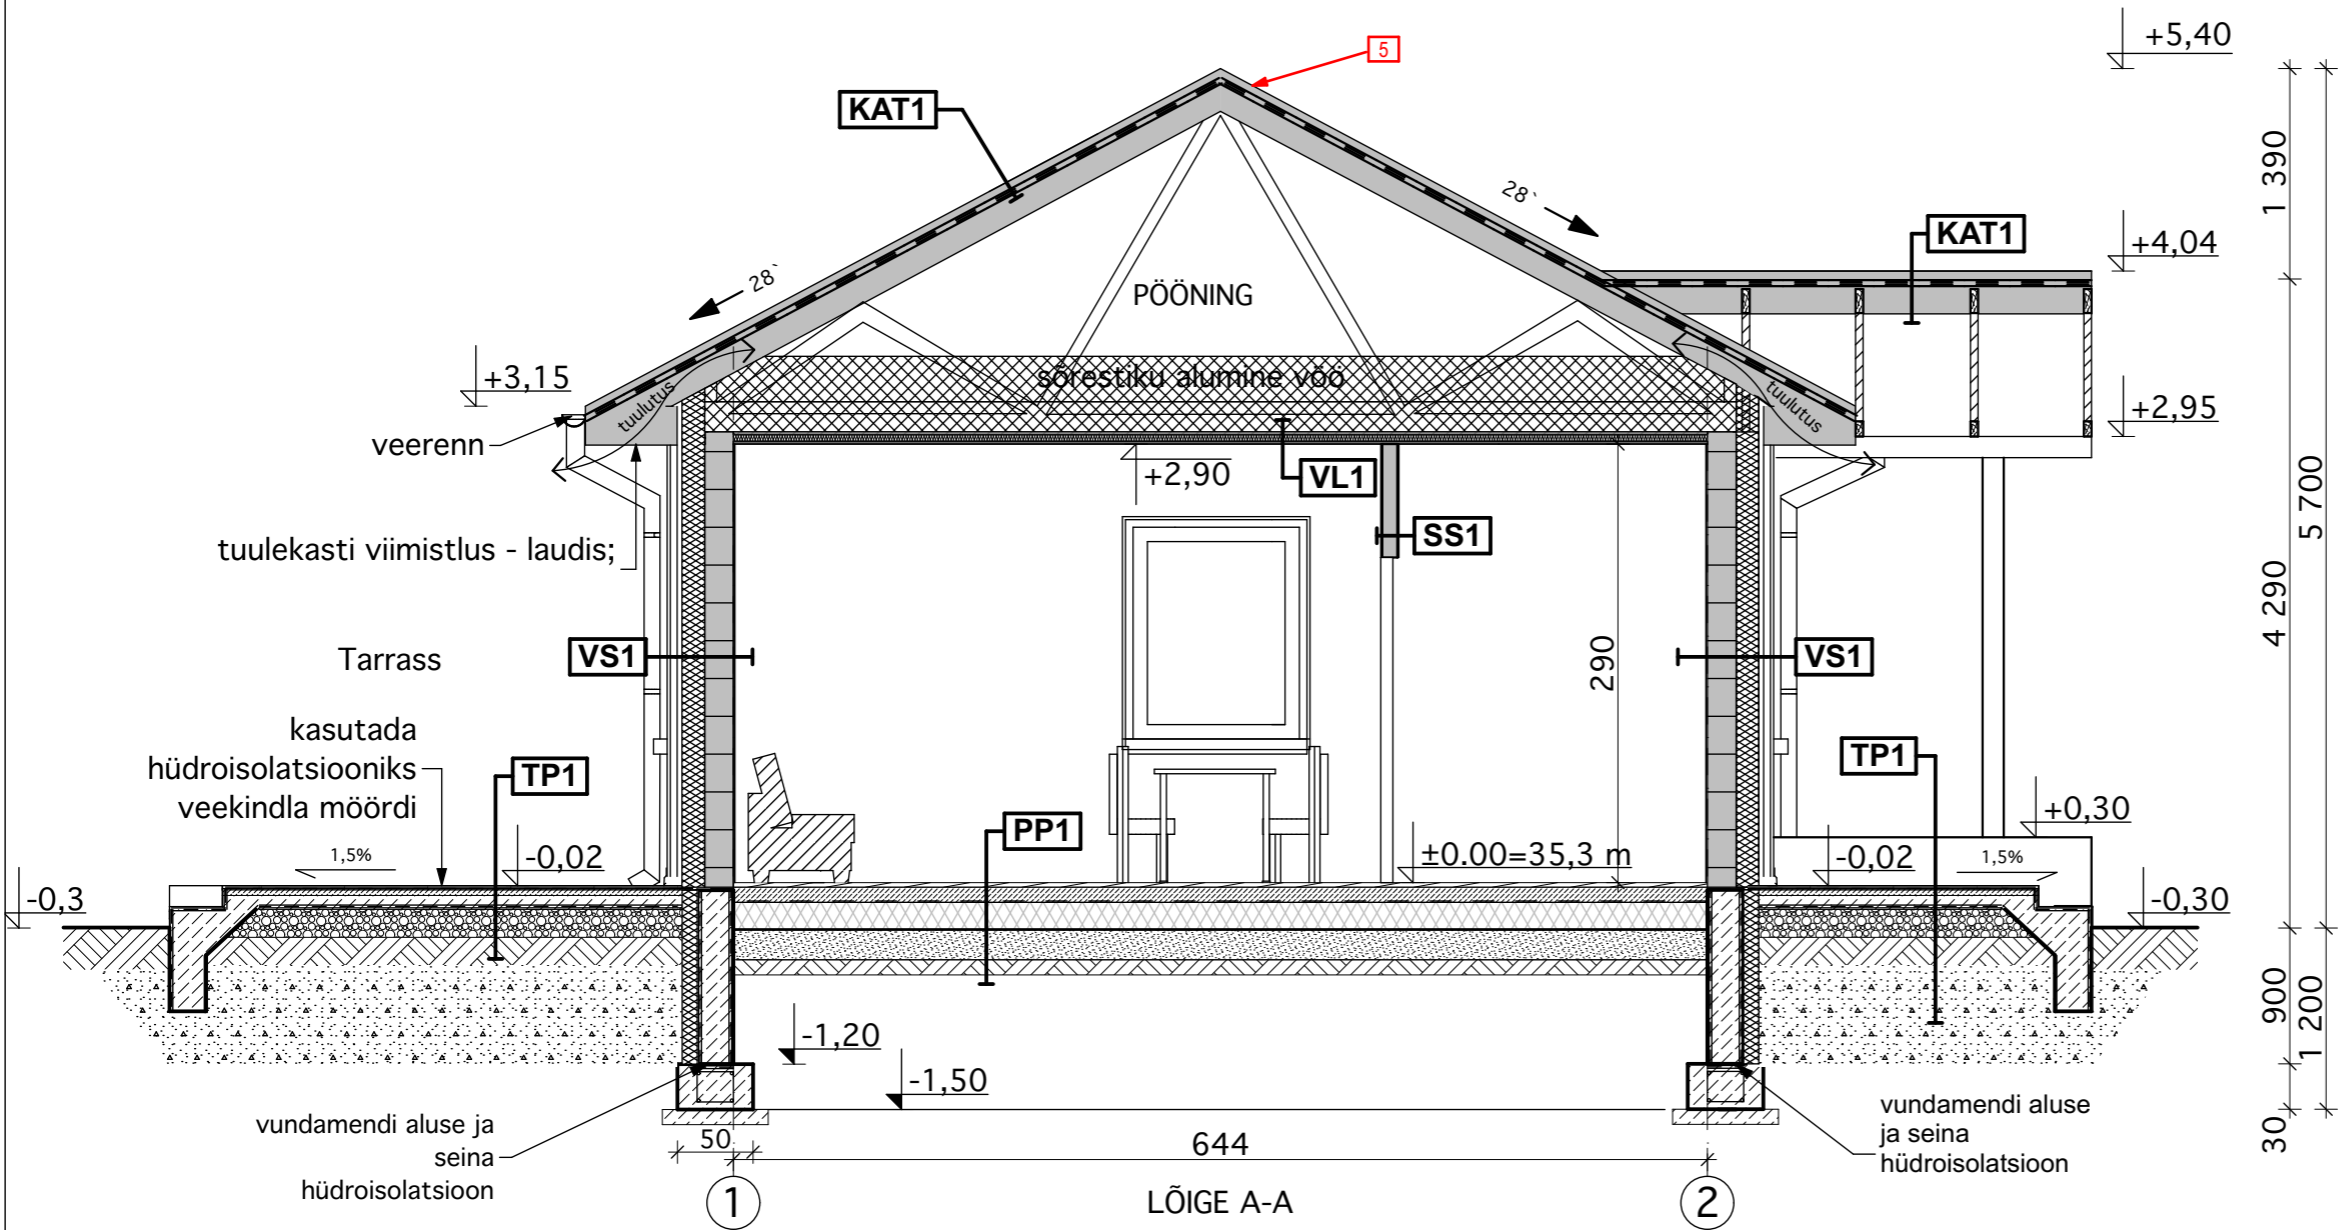

Muudatused:

5. Korstnad jäid väljaehitamata.
6. Välisviimistluse kiht on muutunud

Märkused:

1. Kõiki projektis esitatud materjale on lubatud asendada samaväärsetega
2. Kõik mõõdud täpsustada objektil
3. Kõikide toodete paigaldamisel tuleb lähtuda paigaldusjuhenditest
4. Konstruktiiivsed joonised lahendada põhiprojektiga

Objekti aadress:	Tartu maakond, Tartu linn, Vorbuse küla, Jänese tee 24b	Tellijä:	Margit Luiga	Töö nr.:	AA0605/2022
Objekt:	ÜKSIKELAMU MUUDATUSROJEKT	Joonis:	LÕIGE 1-1	Stadium:	EP
				Joonise nr.:	AR-04
				Mõõtkava:	1:50
		Arhitekt:	Anna Fernandez Gomez	Kuupäev:	14.05.2022



ALLDO Projekt OÜ  
Sõle tn 76-37, Tallinn, 10314  
Registrikood 12534528  
EEP002765 EEO003087 EEK000999