


ESIMISE KORRUSE PLAAN

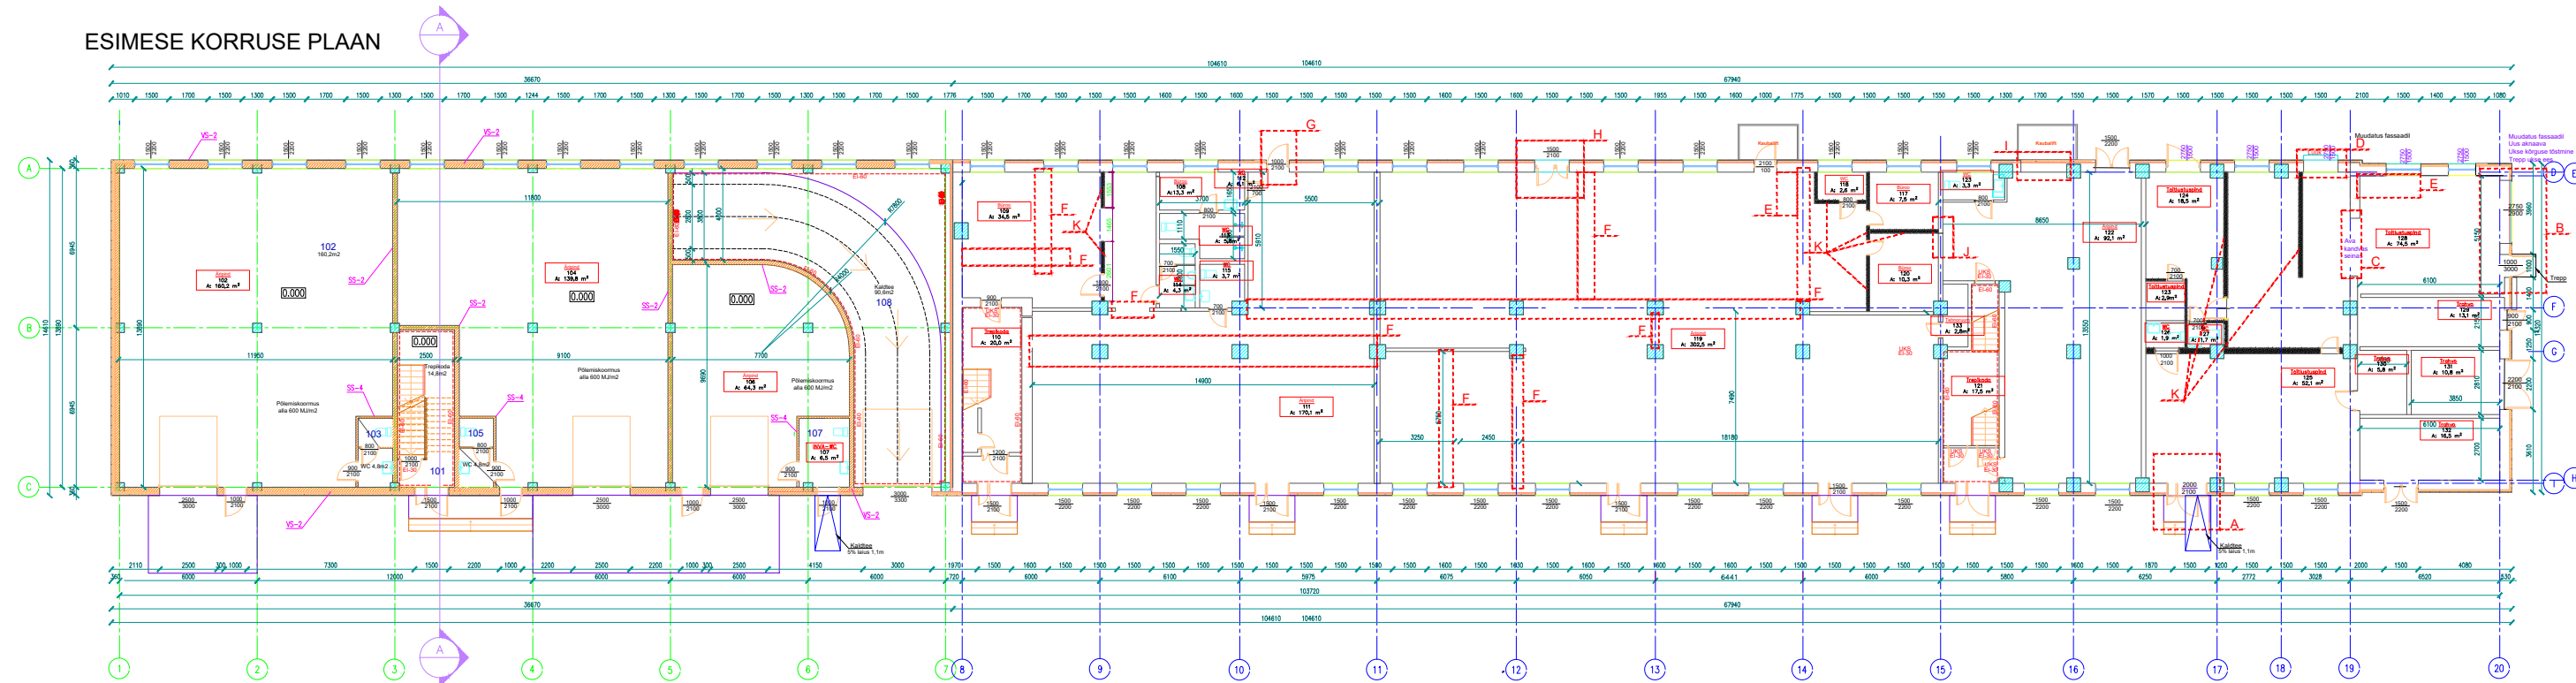

I korruse laiendus		
Ruumi nr.	Ruumi nimetus	m2
101	Trepikoda	14,8
102	Äripind	160,2
103	WC	4,8
104	Äripind	139,8
105	WC	4,8
106	Äripind	64,3
107	INVA-WC	6,5
108	Kaldu	90,6
Kokku:		485,8

I korruse (Olemasolev hoone osa)		
Ruumi nr.	Ruumi nimetus	m2
108	Büro	13,3
109	Büro	34,5
110	Trepikoda	20,0
111	Äripind	170,1
112	WC	6,1
113	WC	5,8
114	WC	4,3
115	WC	3,7
116	Äripind	170,1
117	Büro	7,5
118	WC	2,6
119	Äripind	302,5
120	Büro	10,3
121	Trepikoda	17,5
122	Äripind	92,1
123	Toitlustuspind	2,9
124	Toitlustuspind	18,5
125	Toitlustuspind	52,1
126	WC	1,9
127	WC	1,7
128	Toitlustuspind	74,5
129	Trahv	13,1
130	Trahv	5,8
131	Trahv	10,8
132	Trahv	16,5
133	Tehnoruum	2,8
Kokku:		1061,0

Korrus	Muudatuse tähis	Muudatuse sisu
1	A	Ava suurendatud, uus ava mõõtudega H=2100 laiusega 2000mm
	B	Ava suurendatud, ukseava mõõtudega H=3000 laiusega 1000mm, aken mõõtudega H=2900 laiusega 2750mm
	C	Ehitatud ava kandvasse seina
	D	Ava suurendatud, uus ava mõõtudega H=1500 laiusega 2750mm
	E	Likvideeritud ruum
	F	Likvideeritud mitte kandvad vaheseinad
	G	Ava suurendatud, uus ava mõõtudega H=2100 laiusega 1000mm
	H	Ava suurendatud, uus ava mõõtudega H=2100 laiusega 1500mm
	I	Likvideeritud ava
	J	Likvideeritud ava
	K	Ehitatud uued vaheseinad

<p>Insten Projekt OÜ Oleg Lüttsel tel. +372 6622220 E-post: insten@insten.ee registrikoode 11428182</p>	OBJEKTI NIMETUS TURU TN 37, LADU-BÜROOHOONE LAIENDAMINE	JOONIS ESIMISE KORRUSE PLAAN
	OBJEKTI ASUKOHT Turu tn 37 Tartu	MÕÖTKAVA 1:100 ERIALA AE
PROJEKTEERIS O.Lužetski	FAIL plaan.dwg	JOONISE NR. 3