




Pikiprofiil (Väike-Turu tn)

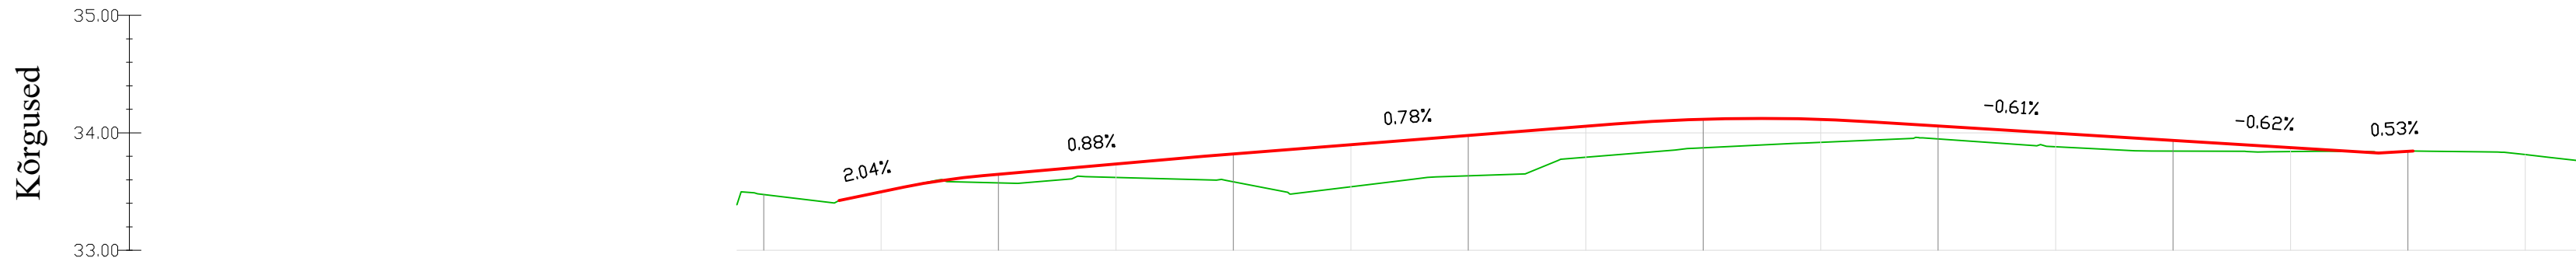

VERTIKAALAELEMENDID
PROJEKTEERITUD KÕRGUSED
OLEMASOLEVAD KÕRGUSED
TÖÖKÕRGUSED
PIKETID
SIRGED/KÕVERAD

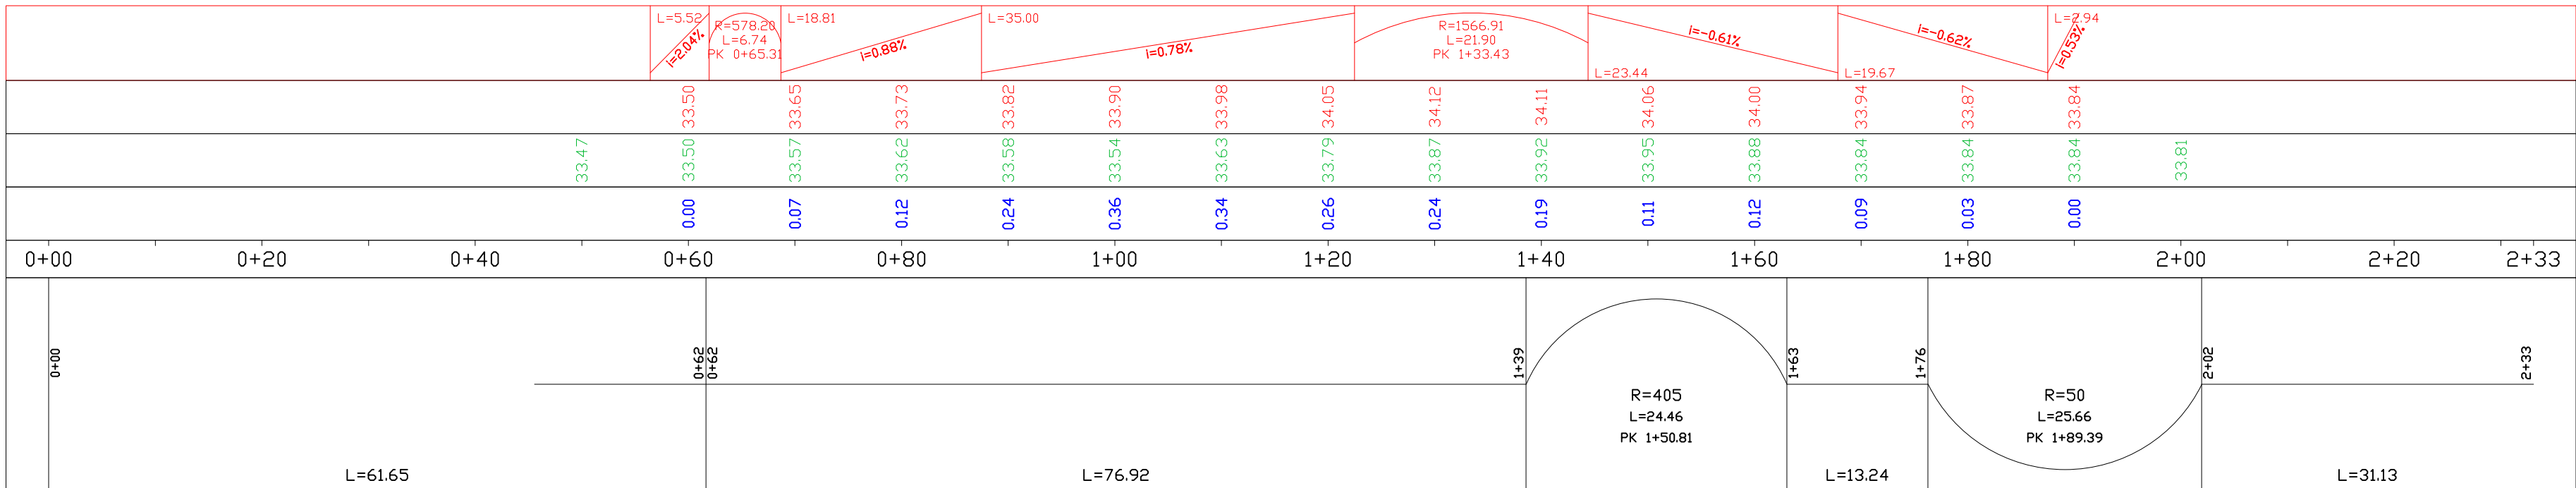

TINGMÄRGID

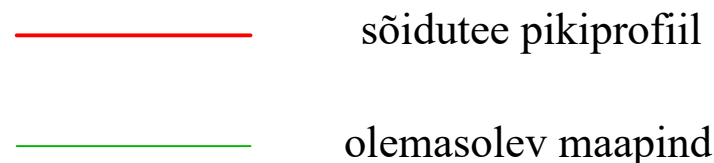

		Tellija Kaarsilla Kinnisvara OÜ					
E-mail: info@adetek.ee Reg. nr. 10717006 MTR reg. nr. EEP003726, ELK000099		Projekt VÄIKE-TURU 7 BÜROO JA ÄRIPINDADEGA KOMPLEKSHOONE tee, liiklus ja teerajatised					
		Objekti aadress VÄIKE-TURU 7, TARTU VÄIKE-TURU 7/1, 7/2, 7/3, 7/4, 7/5, TARTU VÄIKE-TURU tänav T1, TARTU					
Projekteeris	Alkiri	Kuupäev	Joonise nimetus				
Andrei Grigorjev		23.08.2022	Pikiprofil				
Kontrollis	Alkiri	Kuupäev	Proj nr	Joonise nr	Proj etapp	Mõõtka	REV
Andrei Grigorjev		23.08.2022	4831	TL-6-02	PP	1:500	REV0