




Lõige 1-1

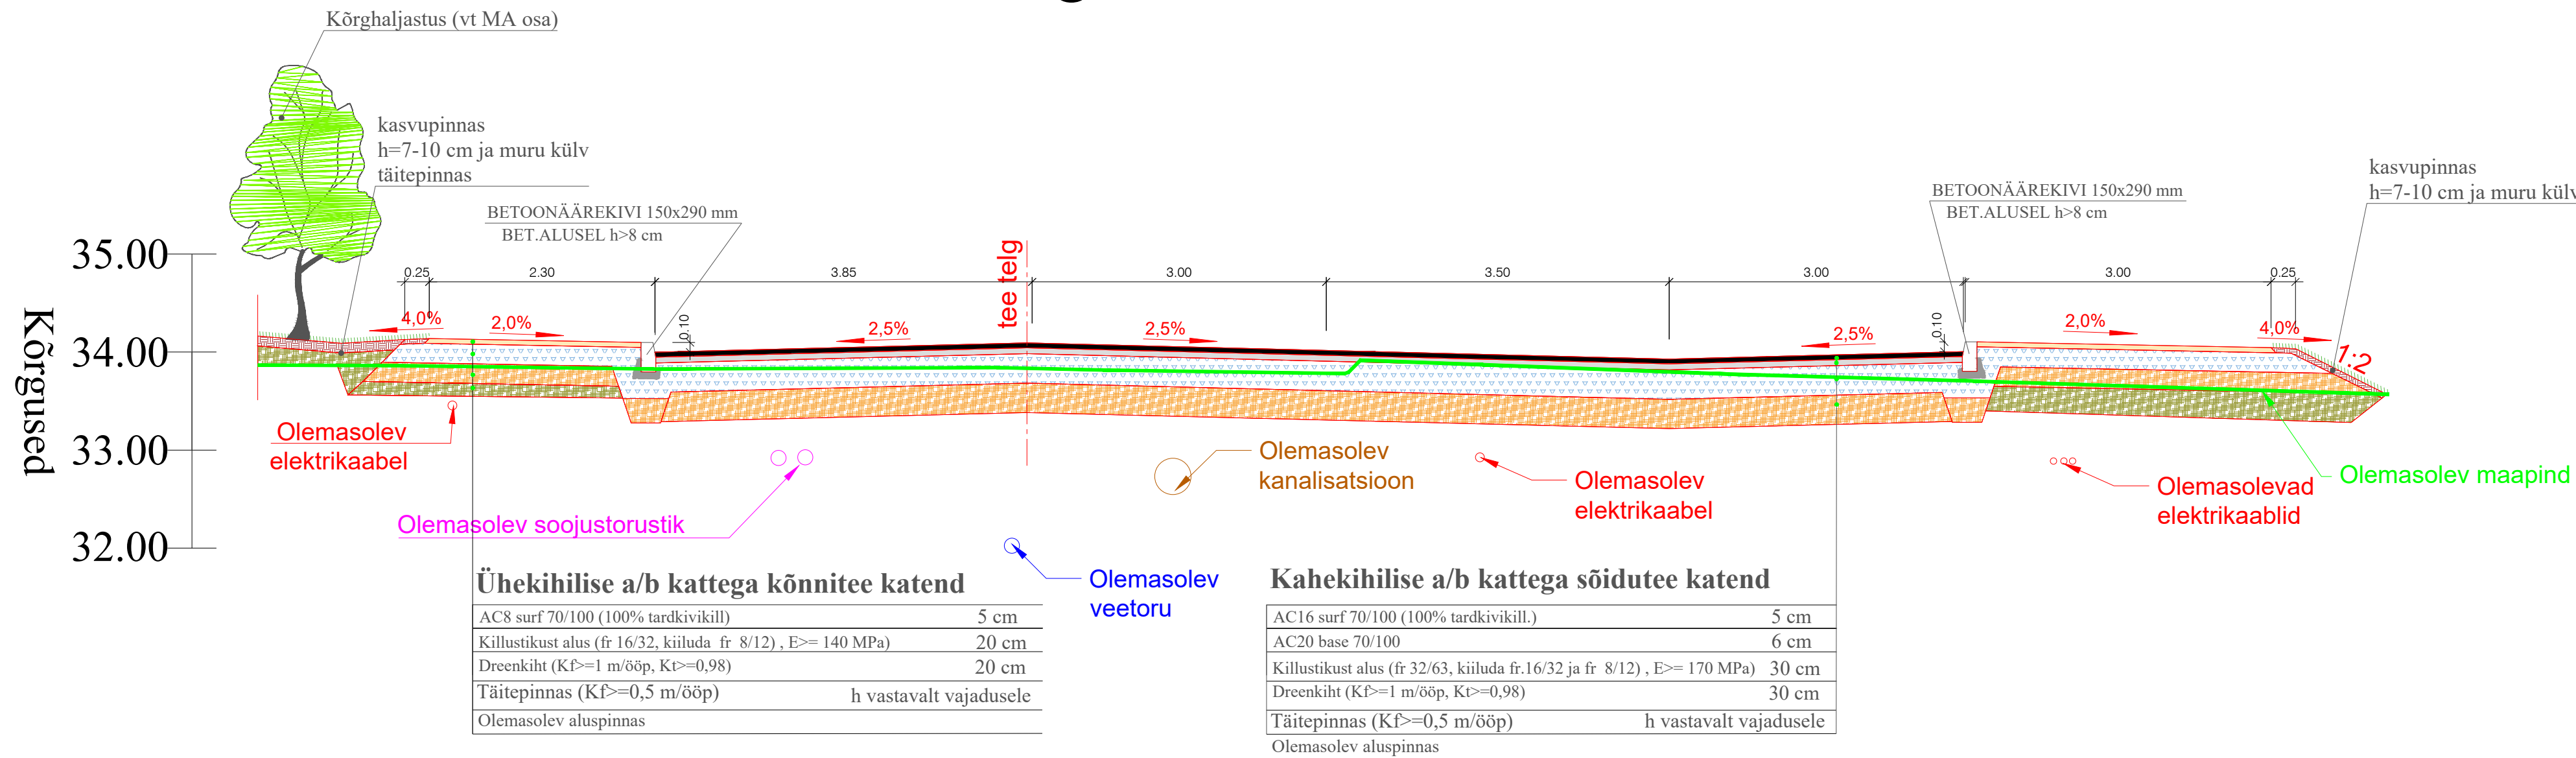


Lõige 3-3

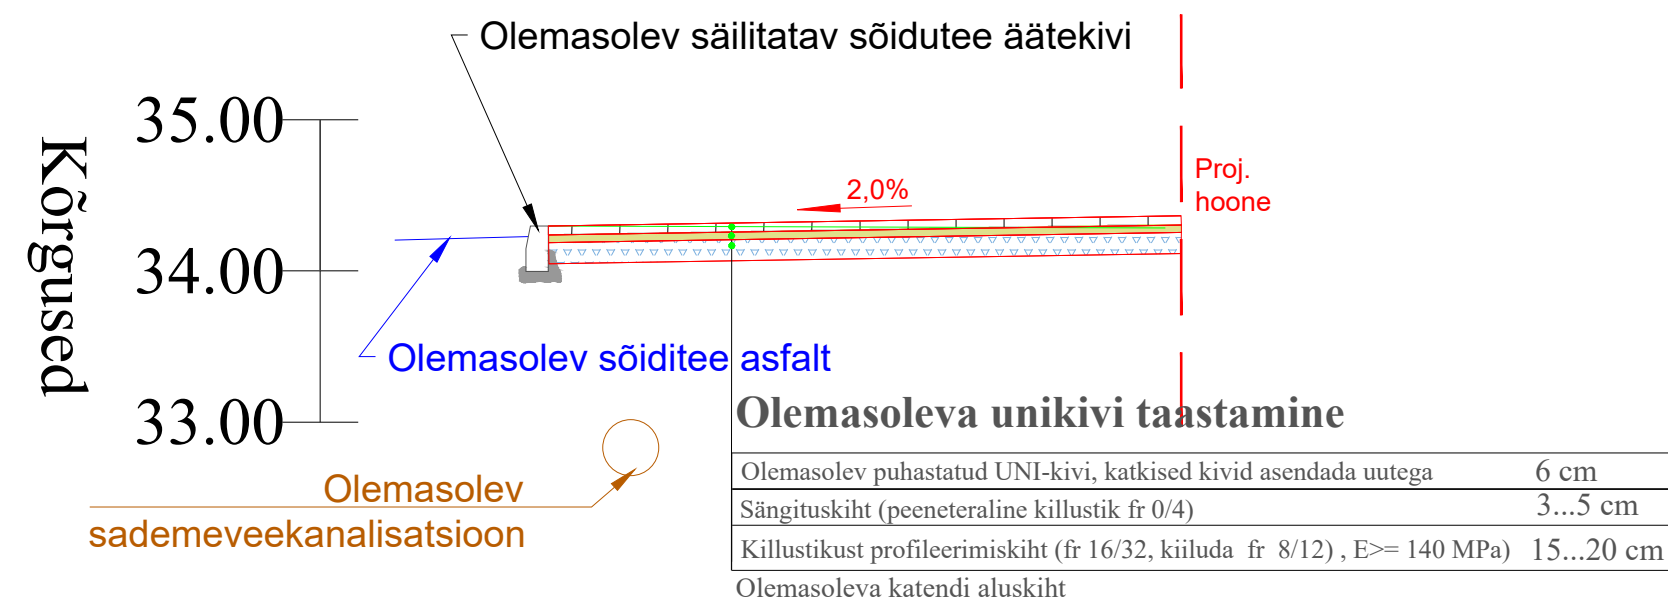


Lõige 2-2

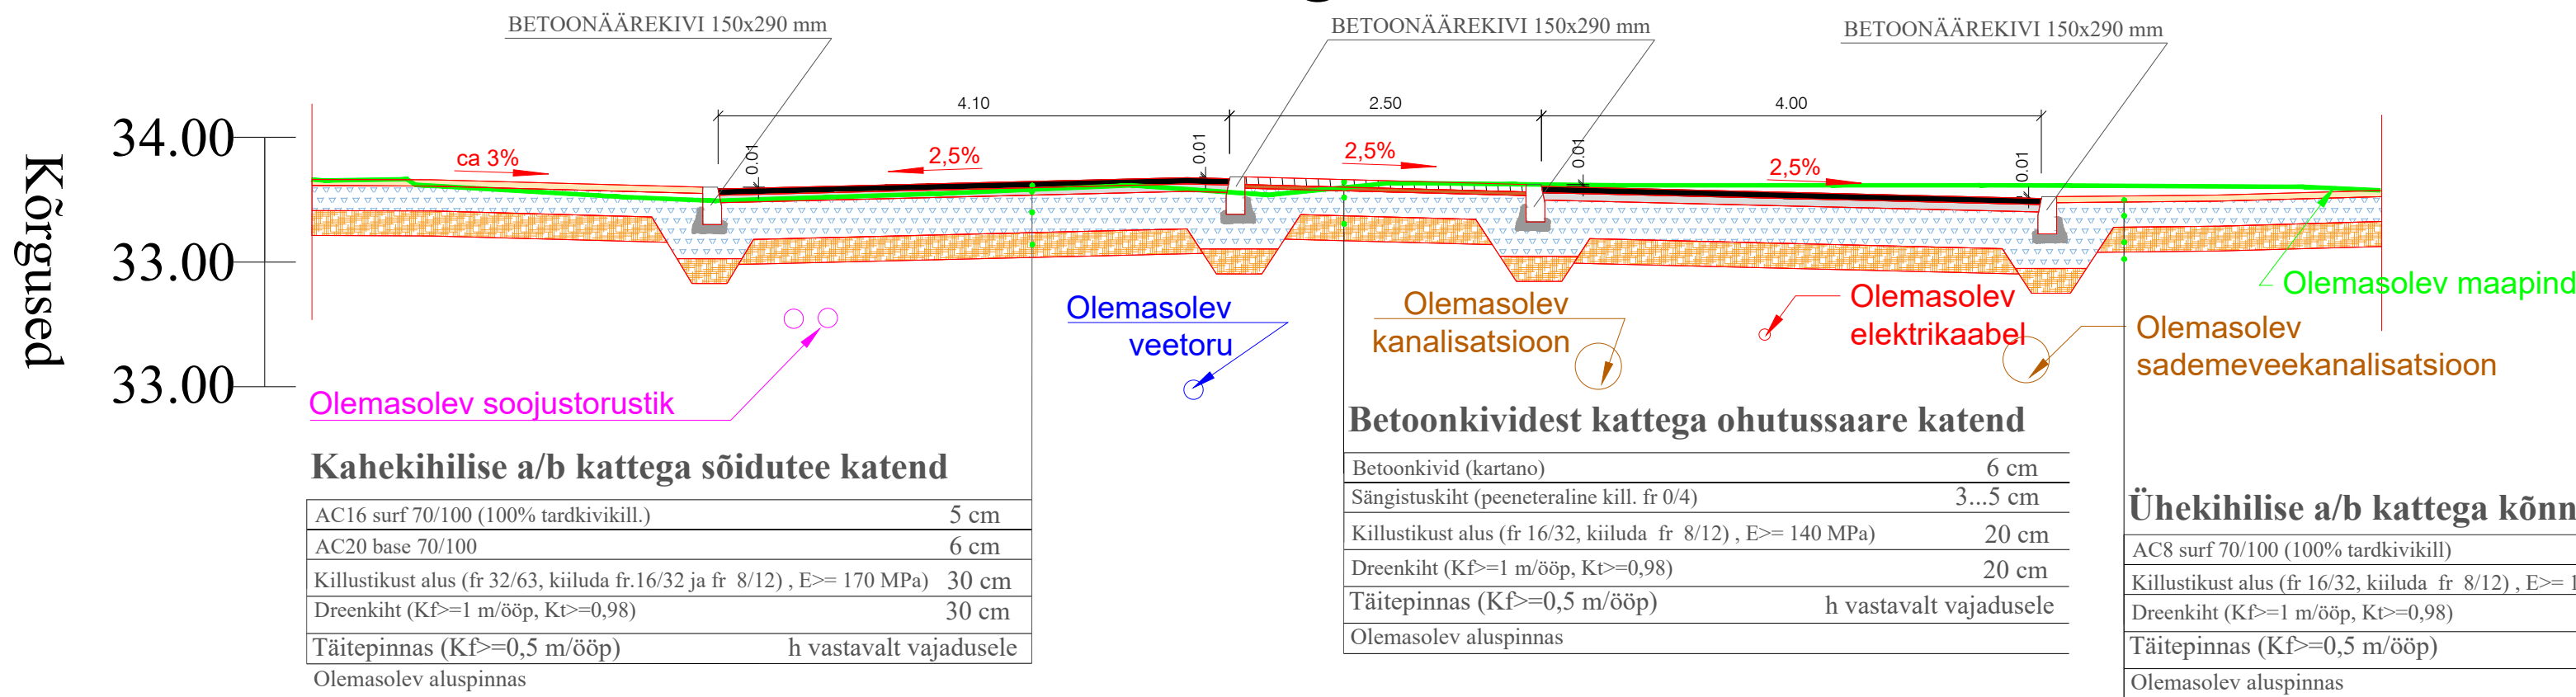

Lõige 4-4

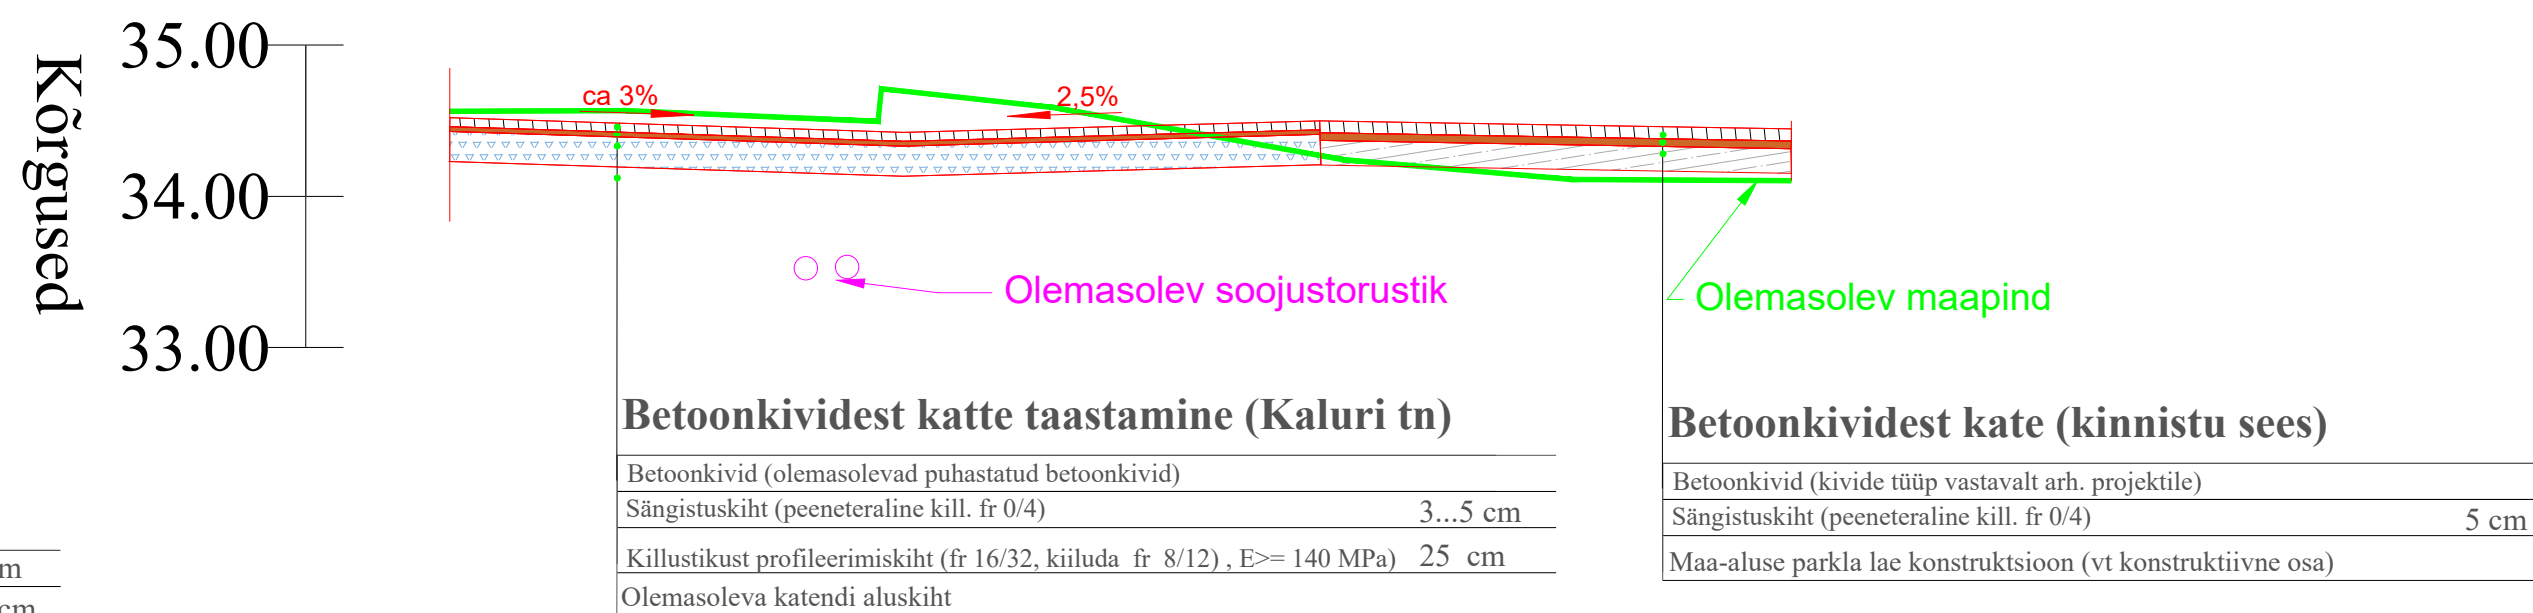

Katendi taastamise tüüplõiked (kaevikud)

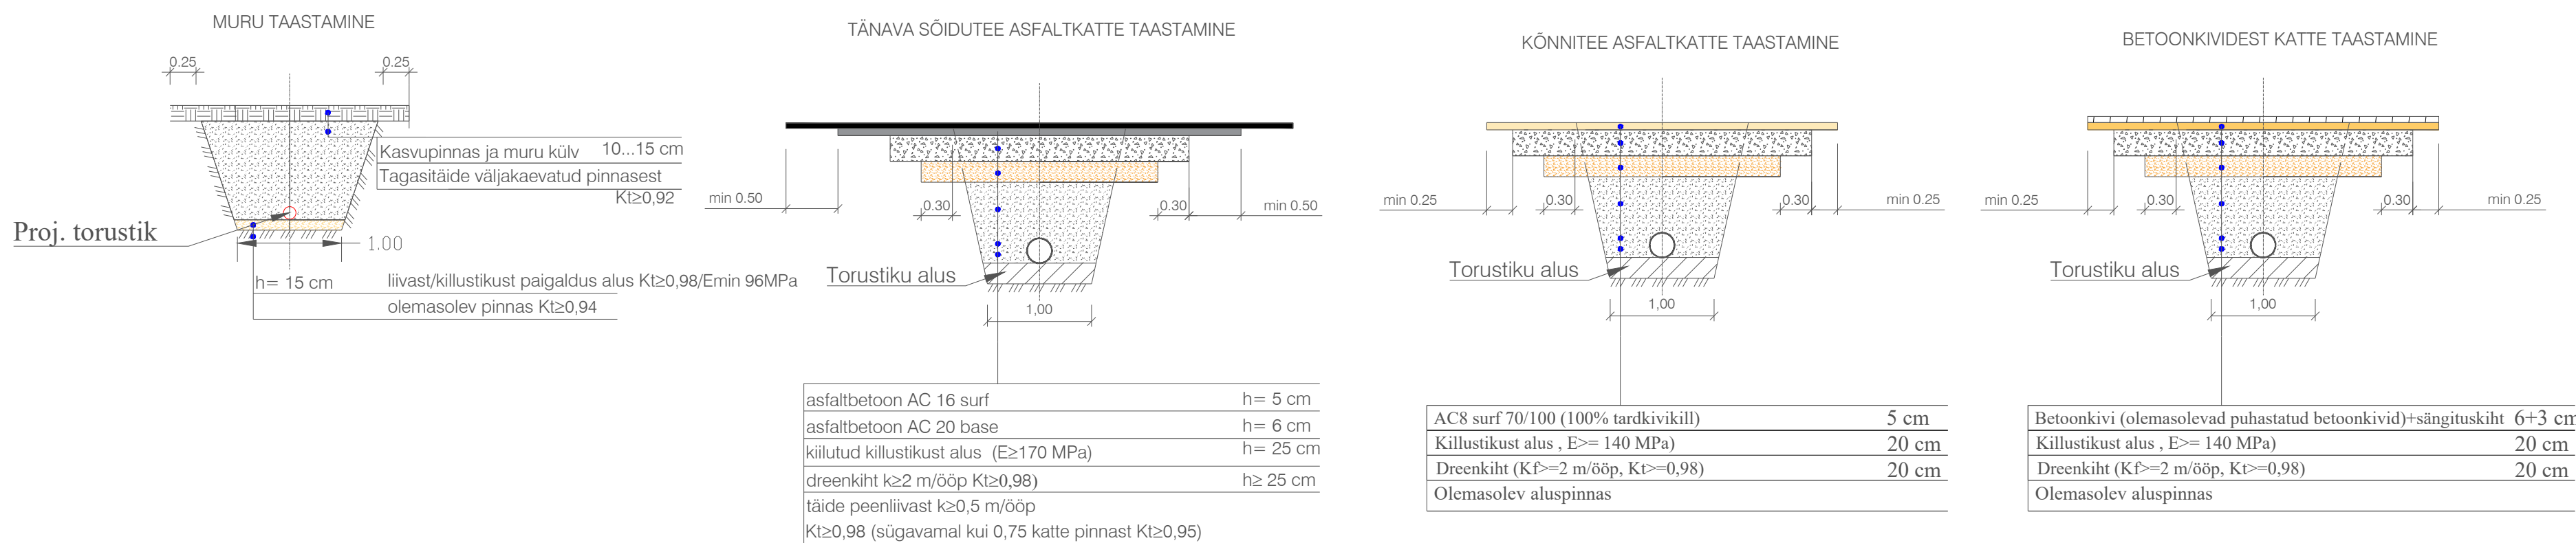

MÄRKUSED:

- Joonised käsitletakse koos projekti seletuskirjaga.
- Katendites kasutatavad materjalid peavad vastama seletuskirjas toodud nõuetele (vt. p. "Katendite materjalinõuded ja märkused")

ADETEX OÜ TÖÖDE JA TÄNAMATE PROJEKTEERIMINE E-mail: info@adetek.ee Reg. nr. 1077008 MTR reg. nr. EEP03726, ELK000099	Tellijä Kaarsilla Kinnisvara OÜ	
	Projekt VÄIKE-TURU 7 BÜROO JA ÄRIPINDADEGA KOMPLEKSHOONE tee, liiklus ja teerajatised	
	Objekti aadress VÄIKE-TURU 7, TARTU VÄIKE-TURU 7/1, 7/2, 7/3, 7/4, 7/5, TARTU VÄIKE-TURU tänav T1, TARTU	
	Projekteeris Andrei Grigorjev	Alkui
Kontrollis Andrei Grigorjev	Kuupäev 23.08.2022	Joonise nimetus Katendite lõiked
	Proj nr 4831	Joonise nr TL-6-01
	Proj etapp PP	Moodkava 1:50
		REV REV0