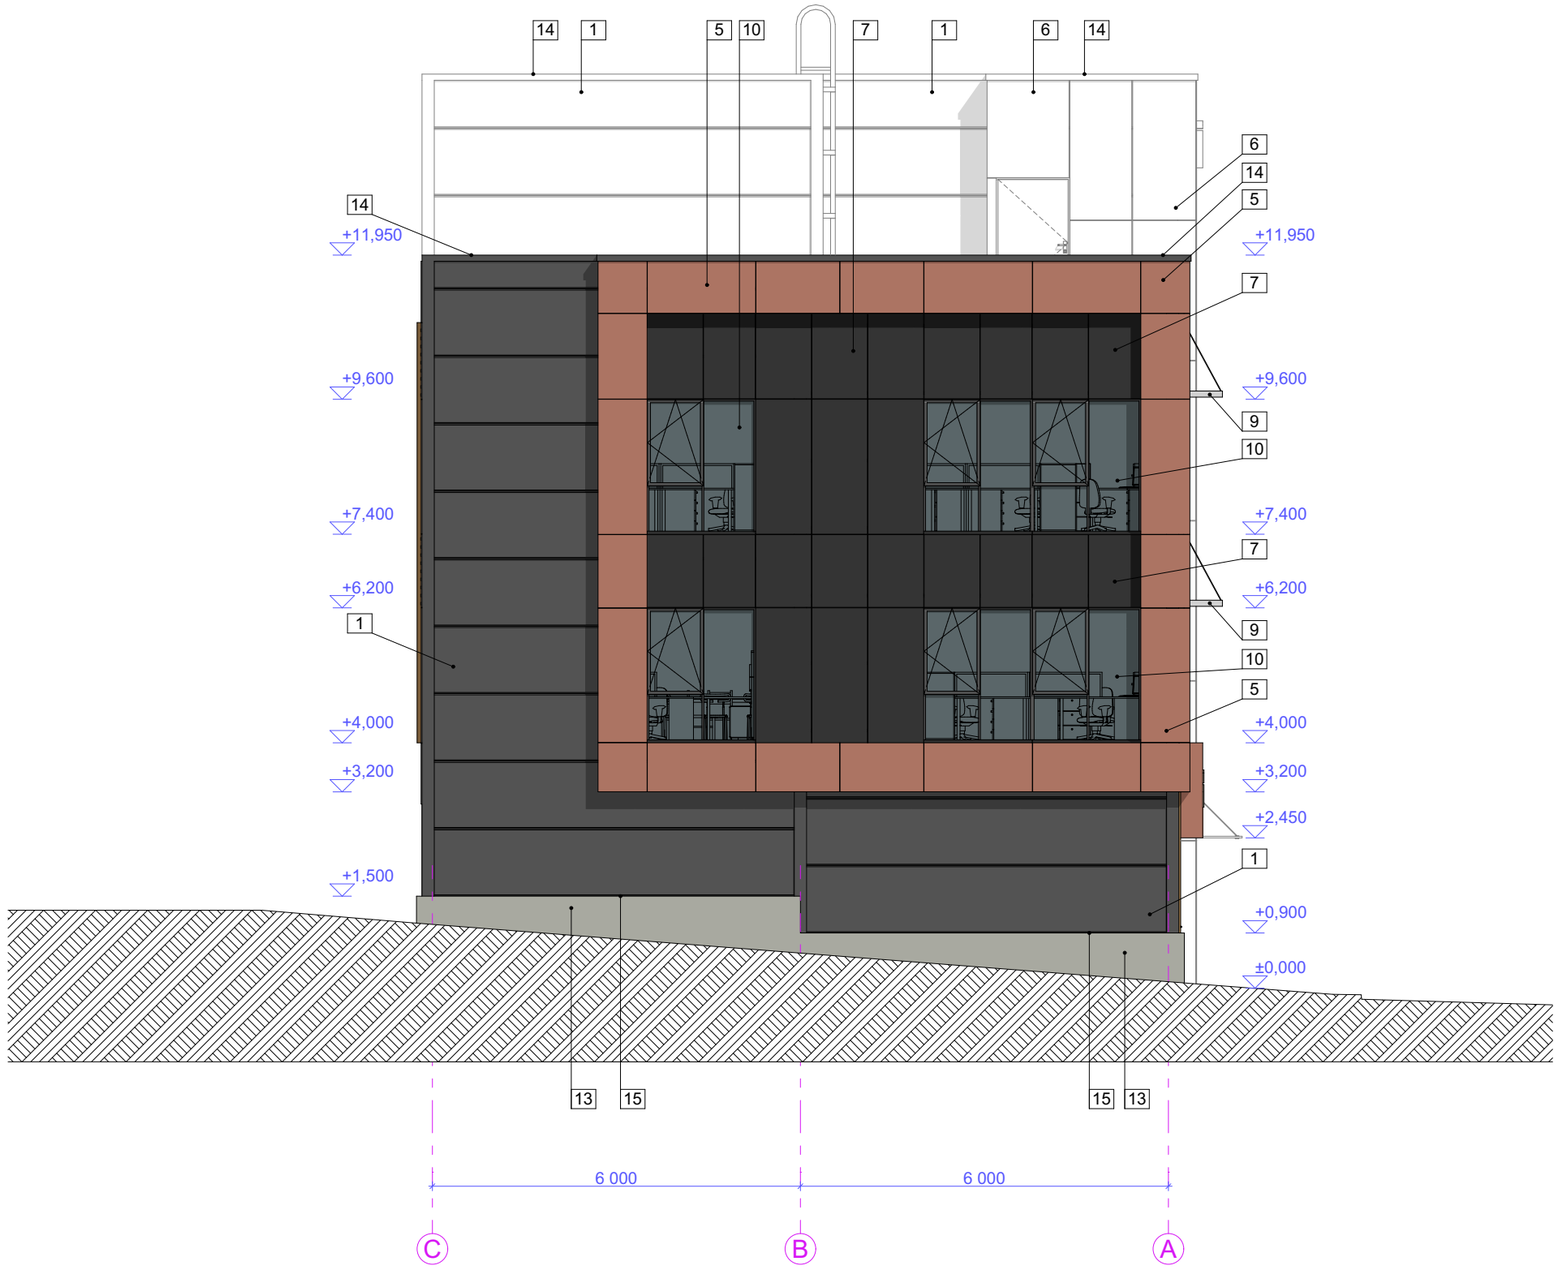

1 - terasplekk-sandwichpaneel, mikroprofileering, RAL7016 tumehall, katteplekid RR23
2 - klaaskattega päikesepaneel (ACM Metal OÜ, Go Vertig süsteem) vertikaalne paigaldus
3 - alumiiniumprofiil-klaasfassaad, karkass RAL7016 tumehall, liist 25×50mm RAL7016, kirgas klaas
4 - alumiiniumprofiil-klaasfassaad, karkass RAL7016 tumehall, vertikaalne liist 50×150mm Golden Oak (puitviimistlus)
5 - alumiinium-komposiit fassaadiplaat Stacbond STB-414 Copper metallic (vaskne)
6 - alumiinium-komposiit fassaadiplaat Stacbond STB-420 White RAL9010 (valge)
7 - alumiinium-komposiit fassaadiplaat Stacbond STB-4F1 High Gloss Black (läikiv-must)
8 - horisontaalne alumiiniumprofiil (paigaldus klaasi ette) 50×100mm RAL9006 (hele alumiinium)
9 - tõmbiga alumiiniumprofiilidest varikatus, alumiinium-komposiit fassaadiplaat STB-403 Silver Metallic, detailid RAL9006 (hele alumiinium)
10 - alumiiniumprofiiliga aken, RAL7016 tumehall
11 - PVC raamiga aken, antratsiithall
12 - alumiiniumprofiilidest klaastäitega sektsioonidega tõstuks, nt Hörmann ART 42 v analoog
13 - vormipinnaga viimistlemata betoon
14 - parapetiplekk RR23 tumehall
15 - sokliplekk RR23 tumehall
16 - vertikaalne alumiiniumprofiil 50×100mm, Golden Oak (puitviimistlus)
17 - horisontaalne plekkprofiil 50×100, RR33 (must)

OBJEKT:	Tartu linn, Lõõtsa tn 5			STAADIUM:	EP
PROJEKT:	Ärihoone ehitusprojekt			KUUPÄEV:	27.09.2022
JOONIS:	Vaade C-A			TELLIJA:	OÜ Giga Investeeringud
MÕÕT: M 1:100	JOONISE AUTOR: JÜRI PILLIROOG	ALLKIRI:			
JOONISE NR: 13	PROJEKTIJUHT: JÜRI PILLIROOG	ALLKIRI:		PEAPROJEKTEERIJA:	Ehitusinsener OÜ
TÖÖ NR: AP-345/21	JUHATAJA: JÜRI PILLIROOG	ALLKIRI:			

Osaühing LOOB Projekt; reg. 10861387, MTR EP-10861387-0001, Pärnu mnt. 232/11, 11314 Tallinn tel. 684 5630 fax. 684 5639 loob@loob.ee