


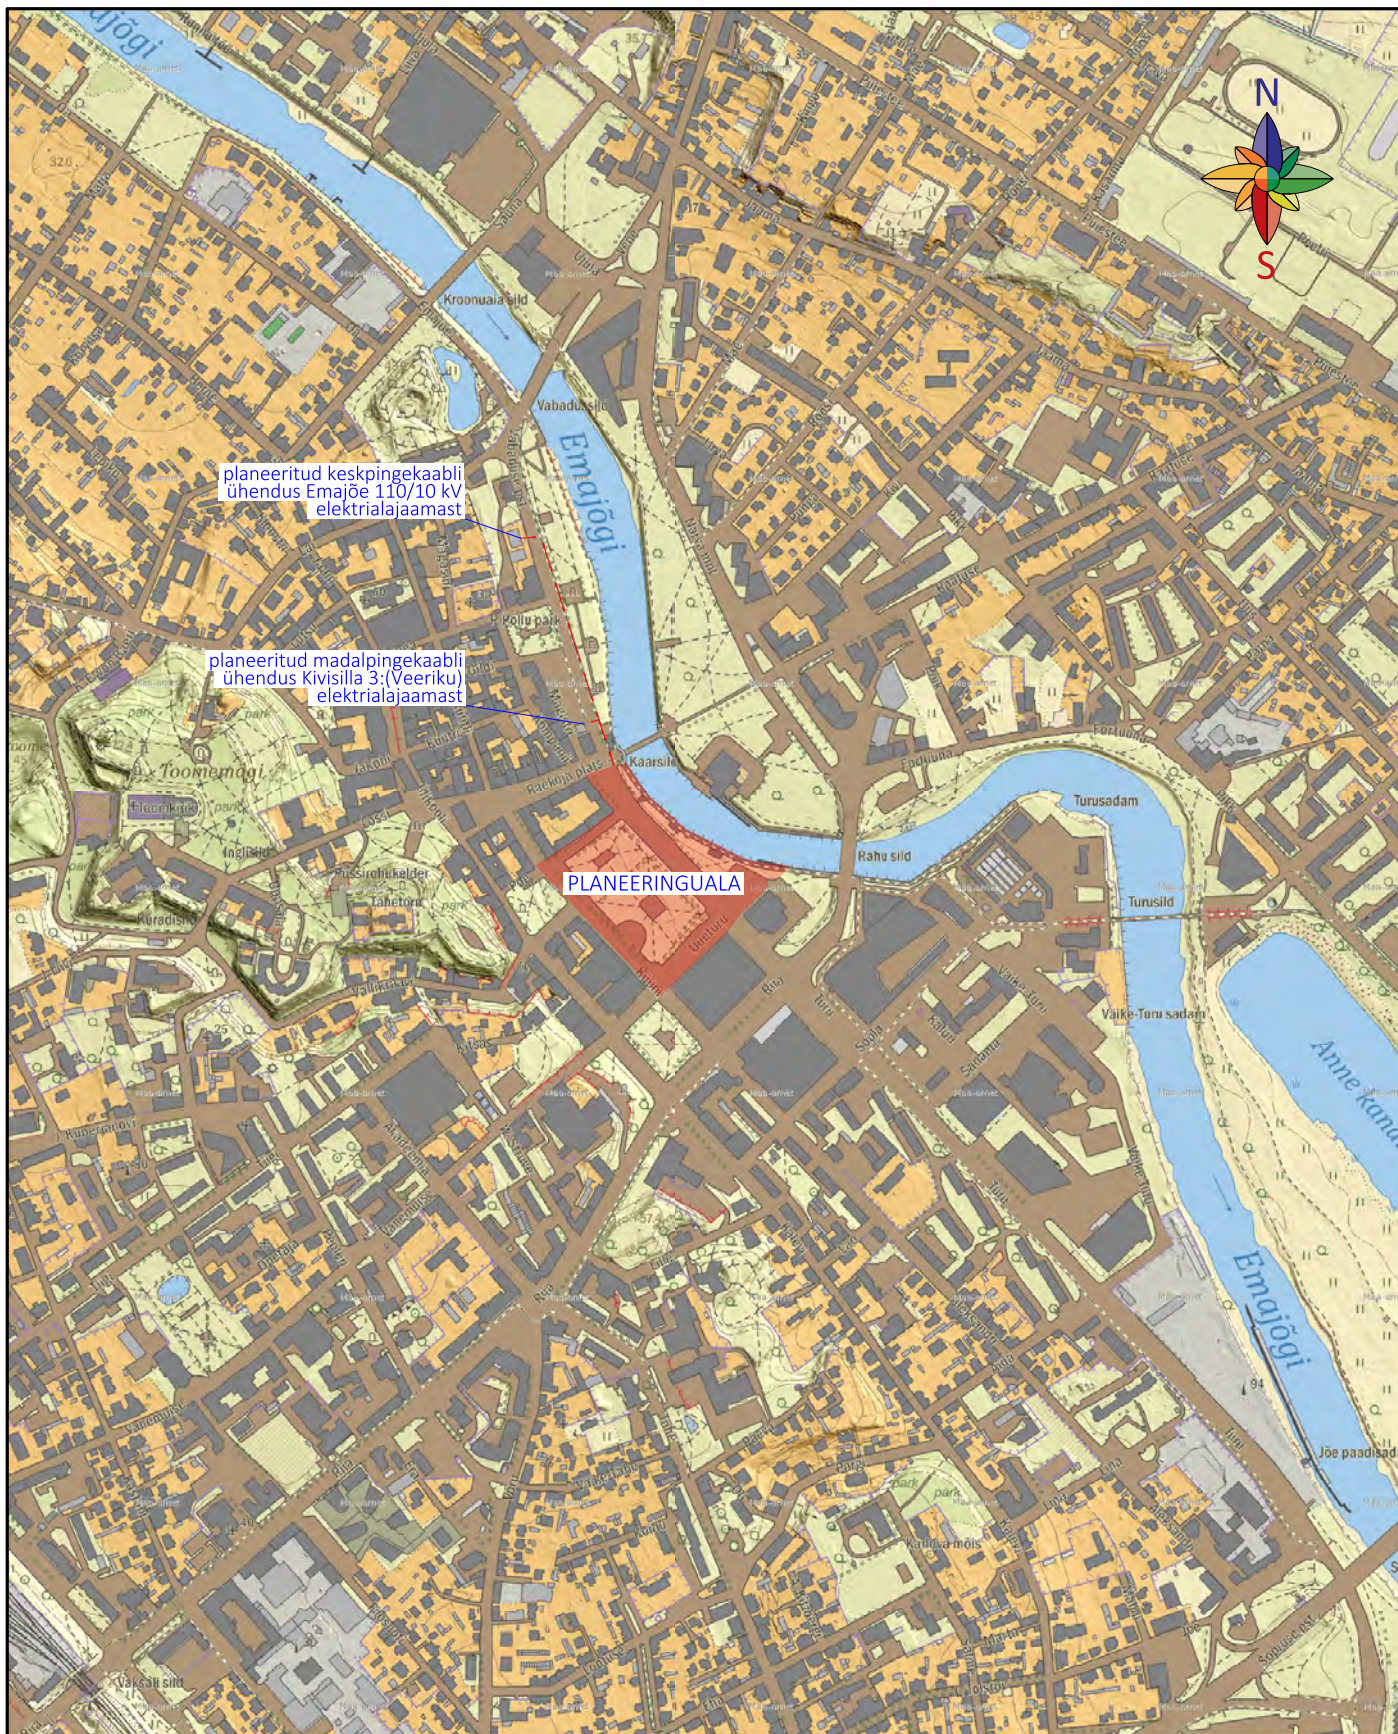

Töö: Uueturu tn 1 krundi ja lähiala detailplaneering

Joonis: Situatsiooniskeem

AB Artes Terræ OÜ
Reg nr 12978320
Küütri tn 14, Tartu 51007
art@art@art@art.ee
www.art@art.ee

Projekti juht:
Mart Hiob
Maastikuarhitekt:
Karl Hansson

Planeeringu koostamise korraldaja: Tartu linnavalitsus
Huvitatud isik: Tartu linn
Asukoht: Tartu linn
Faili nimi: 23073DP1_joonised_Uueturu 1.dgn

Töö nr: 23073DP1
Kuupäev: 25.11.2024
Mõõt: 1:10,000
Joonise nr: 1