


Kehtestatud detailplaneeringud kontaktvöõndis:

- ① Ladva tn 7, Ladva tn 8 ja Lehe tn 22 kruntide detailplaneering, kehtestatud 29.10.2019
- ② Rõõmu tee 10 krundi ja lähiala detailplaneering, kehtestatud 12.10.2017

Koostatav detailplaneering kontaktvöõndis:

- ① Lehe tn 23 krundi detailplaneering, algatatud 18.08.2020

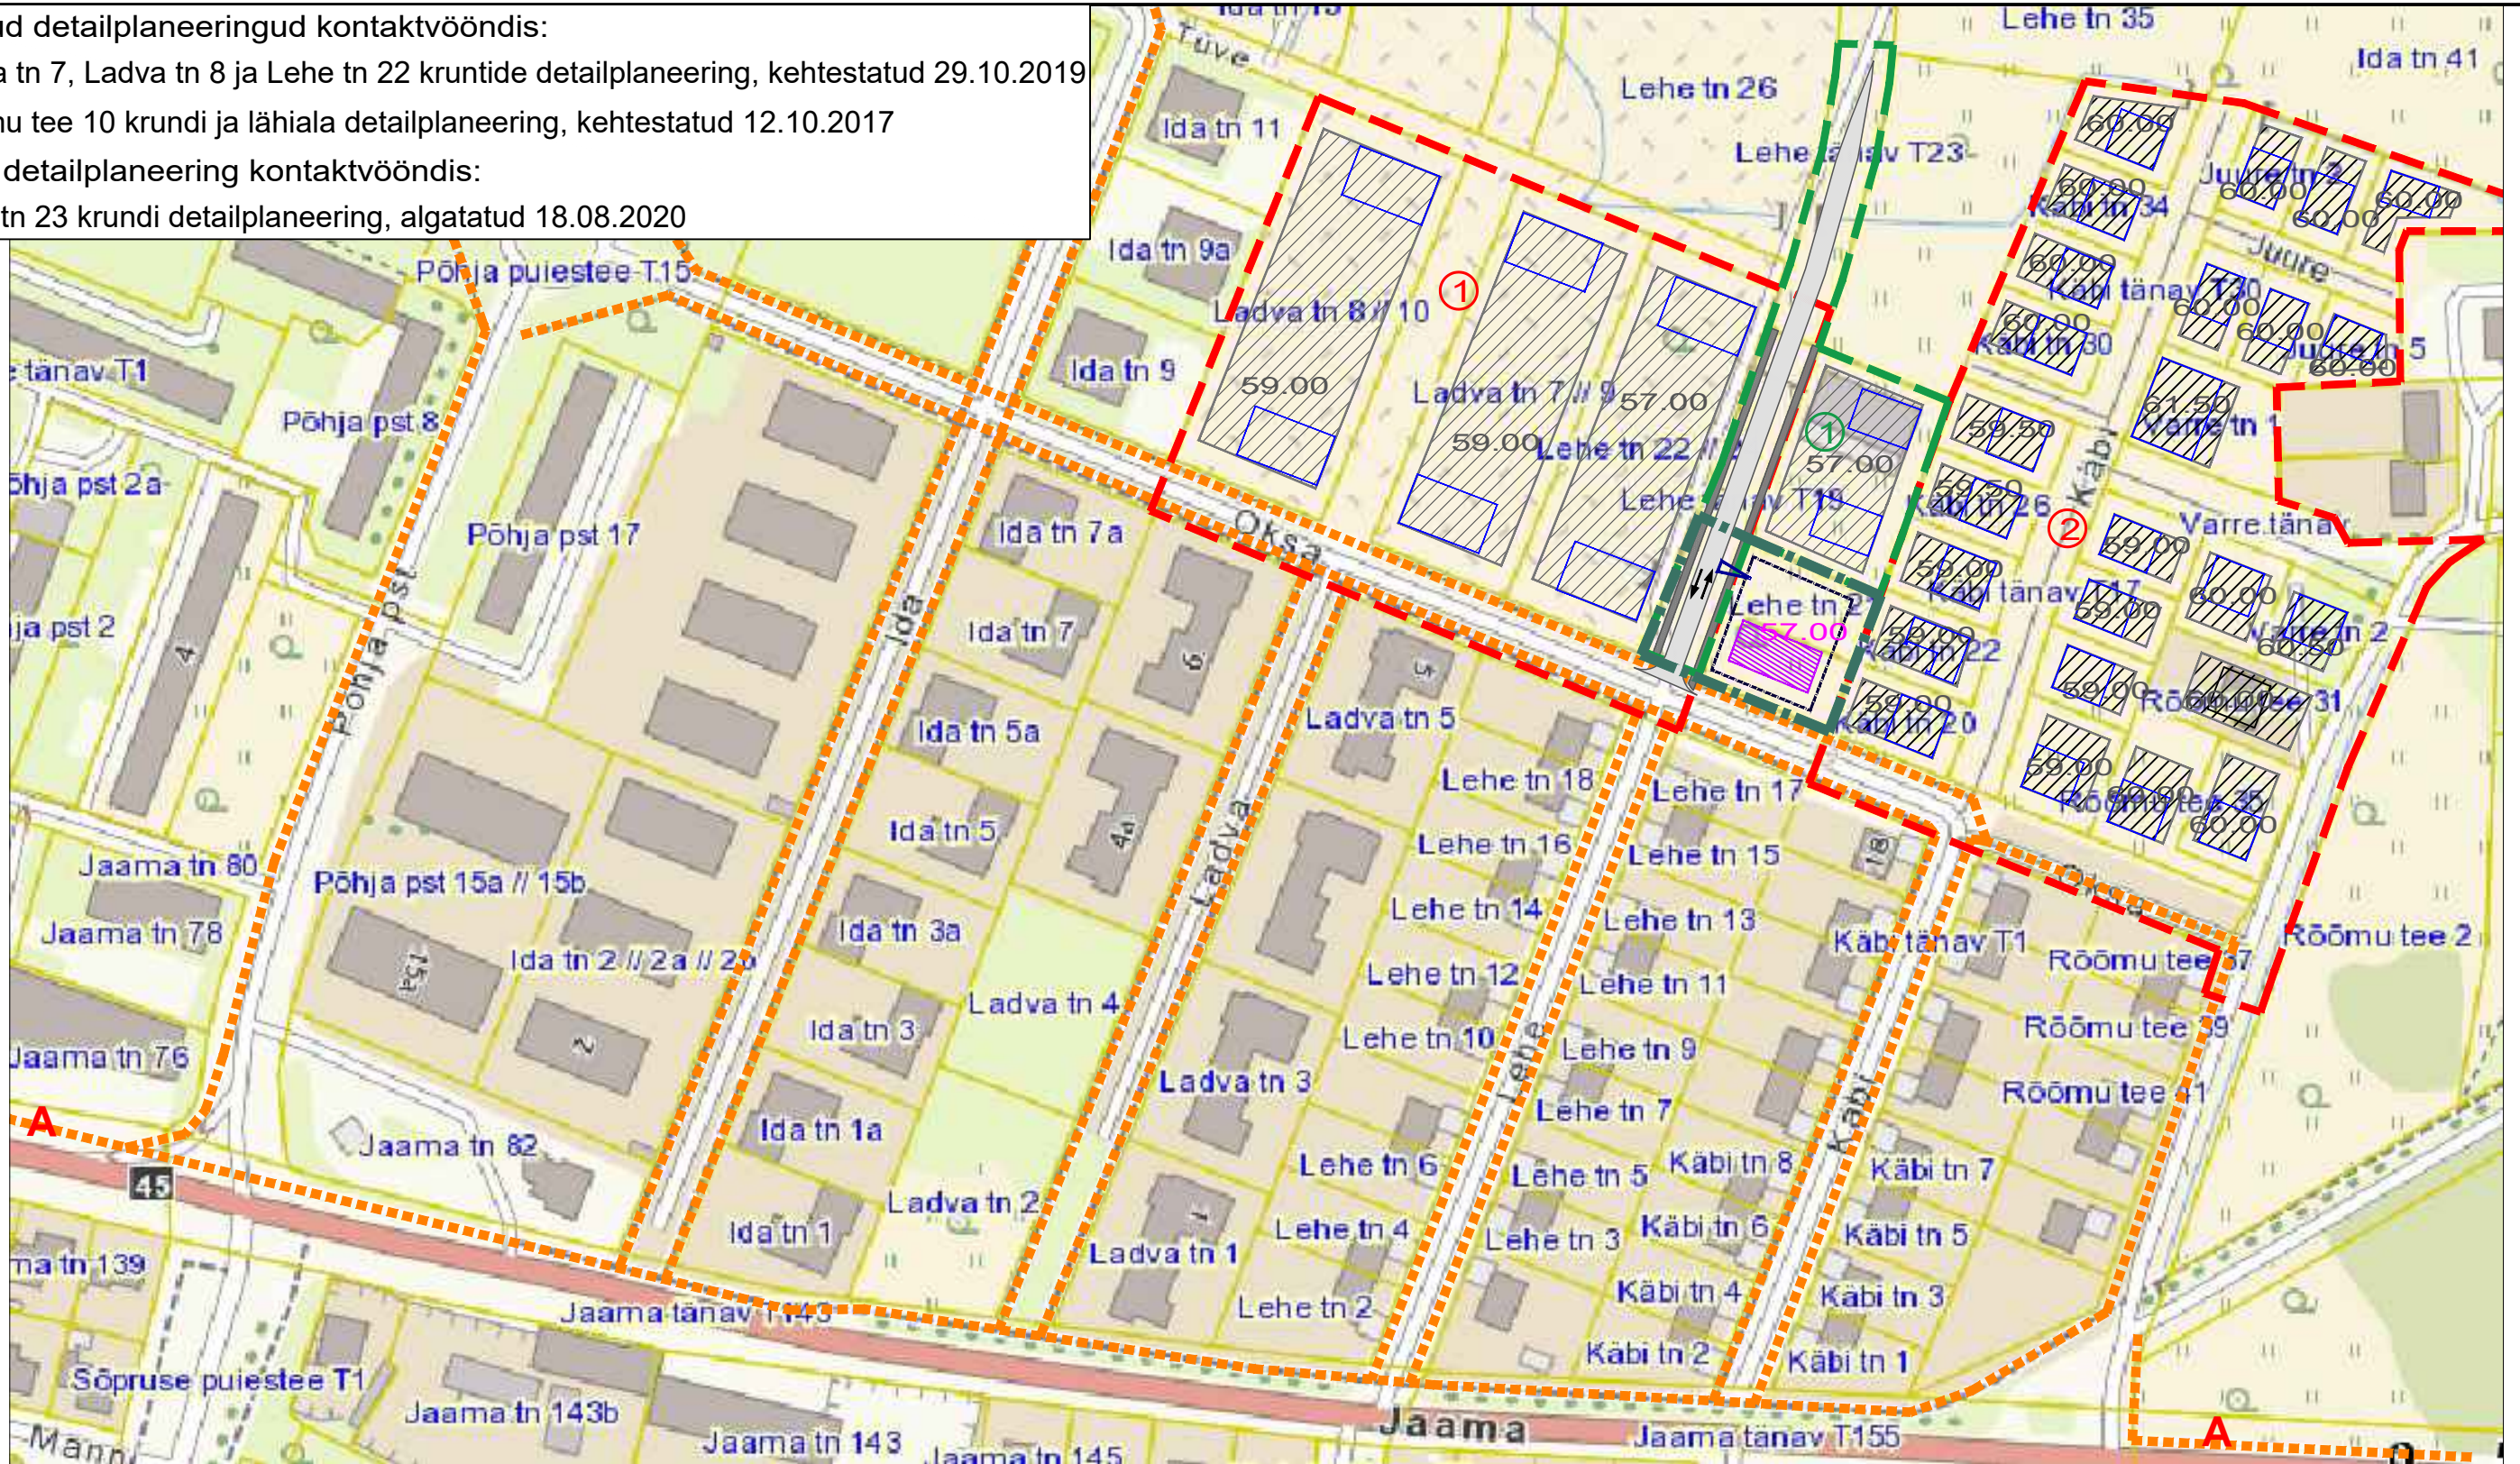

TINGMÄRGID:

- Planeeritava ala piir
- Planeeritud hoonestusala
- Planeeritud suurim lubatud ehitisealune pind hoonestusalas ja maksimaalne abs kõrgus
- Kehtestatud/ koostamisel detailplaneering
- Kehtestatud ja koostamisel DP hoonestusala ja võimalik hoone asukoht ning maksimaalne abs kõrgus
- Olemasolevad kergliikluse põhisuunad
- Planeeritud jalakäijate teed
- Planeeritud sõidutee ja parkimisala
- Ühistranspordi (bussi) peatus
- Juurdepääs planeeritavale krundile sõidukiga
- Planeeritud sõidusuunad

OÜ TRULLUS Metsataga, Lombi küla, Tartu vald, 60516 Tel: 5348 4495 reg.nr 14224192 e-mail: triin@trullus.ee	Töö nimetus:	Möötkava: 1:2000
	LEHE TN 19 ja LEHE TN 21 KRUNTIDE DETAILPLANEERING	Töö nr: DP-21-1
Objekti asukoht:	Joonise nimetus:	Kuupäev: 05.11.21
Tartu linn, Jaamamõisa linnaosa	PLANEERINGUALA LÄHIPIIRKONNA FUNKTSIONAALSED JA LINNAEHTUSLIKUD SEOSD	Joonise nr: 3
Huvitatud isik: OÜ Mell	Planeerija: Triin Nurmsalu	Staad. DP