

TINGMÄRGID:


- Detailplaneeringu ala piir
- Olemasolev krundipiir
- Planeeritud krundipiir
- Planeeritud hoonestusala
- Suurim lubatud ehitisealune pind hoonestusalas
- Planeeritud maa-alune hoonestusala
- Planeeritud sõidutee ja parkimisala
- Planeeritud jalgtee
- Planeeritud haljasala
- Planeeritud puu/ põõsad
- Planeeritud mitmerindeline tänavahaljastus
- Planeeritud Lehe tänava kõrghaljastus

OLEMASOLEVAD TEHNOVÕRGUD:

- Olemasolev veetorustik
- Olemasolev kanalisatsioonitorustik
- Olemasolev sademeveekanaliseatsioon
- Olemasolev sidekanaliseatsioon
- Olemasolev madalpinge kaabelliin
- Olemasolev kõrgepinge kaabelliin
- Olemasolev gaasitorustik

PLANEERITUD TEHNOVÕRGUD:

- Ümbertõstetav madalpinge kaabelliin (OÜ Trullus töö nr DP-20-1)
- Projekteeritud tänavavalgusti (Keskonnaprojekt OÜ töö nr 2178)
- Projekteeritud tänavavalgustuse kaabel (Keskonnaprojekt OÜ töö nr 2178)
- Projekteeritud sidekaev (Keskonnaprojekt OÜ töö nr 2178)
- Projekteeritud sidekanaliseatsioon (Keskonnaprojekt OÜ töö nr 2178)
- Planeeritud soojustorustik
- Planeeritud MP kaabel ja elektri liitumiskilp
- Planeeritud sidekanaliseatsioon ja sidekaev
- Planeeritud sidekaabel
- Planeeritud veetorustik
- Planeeritud reoveekanaliseatsiooni torustik
- Planeeritud sademeveekanaliseatsiooni torustik
- Planeeritud sademevee restkaev kaevu kõrgusega

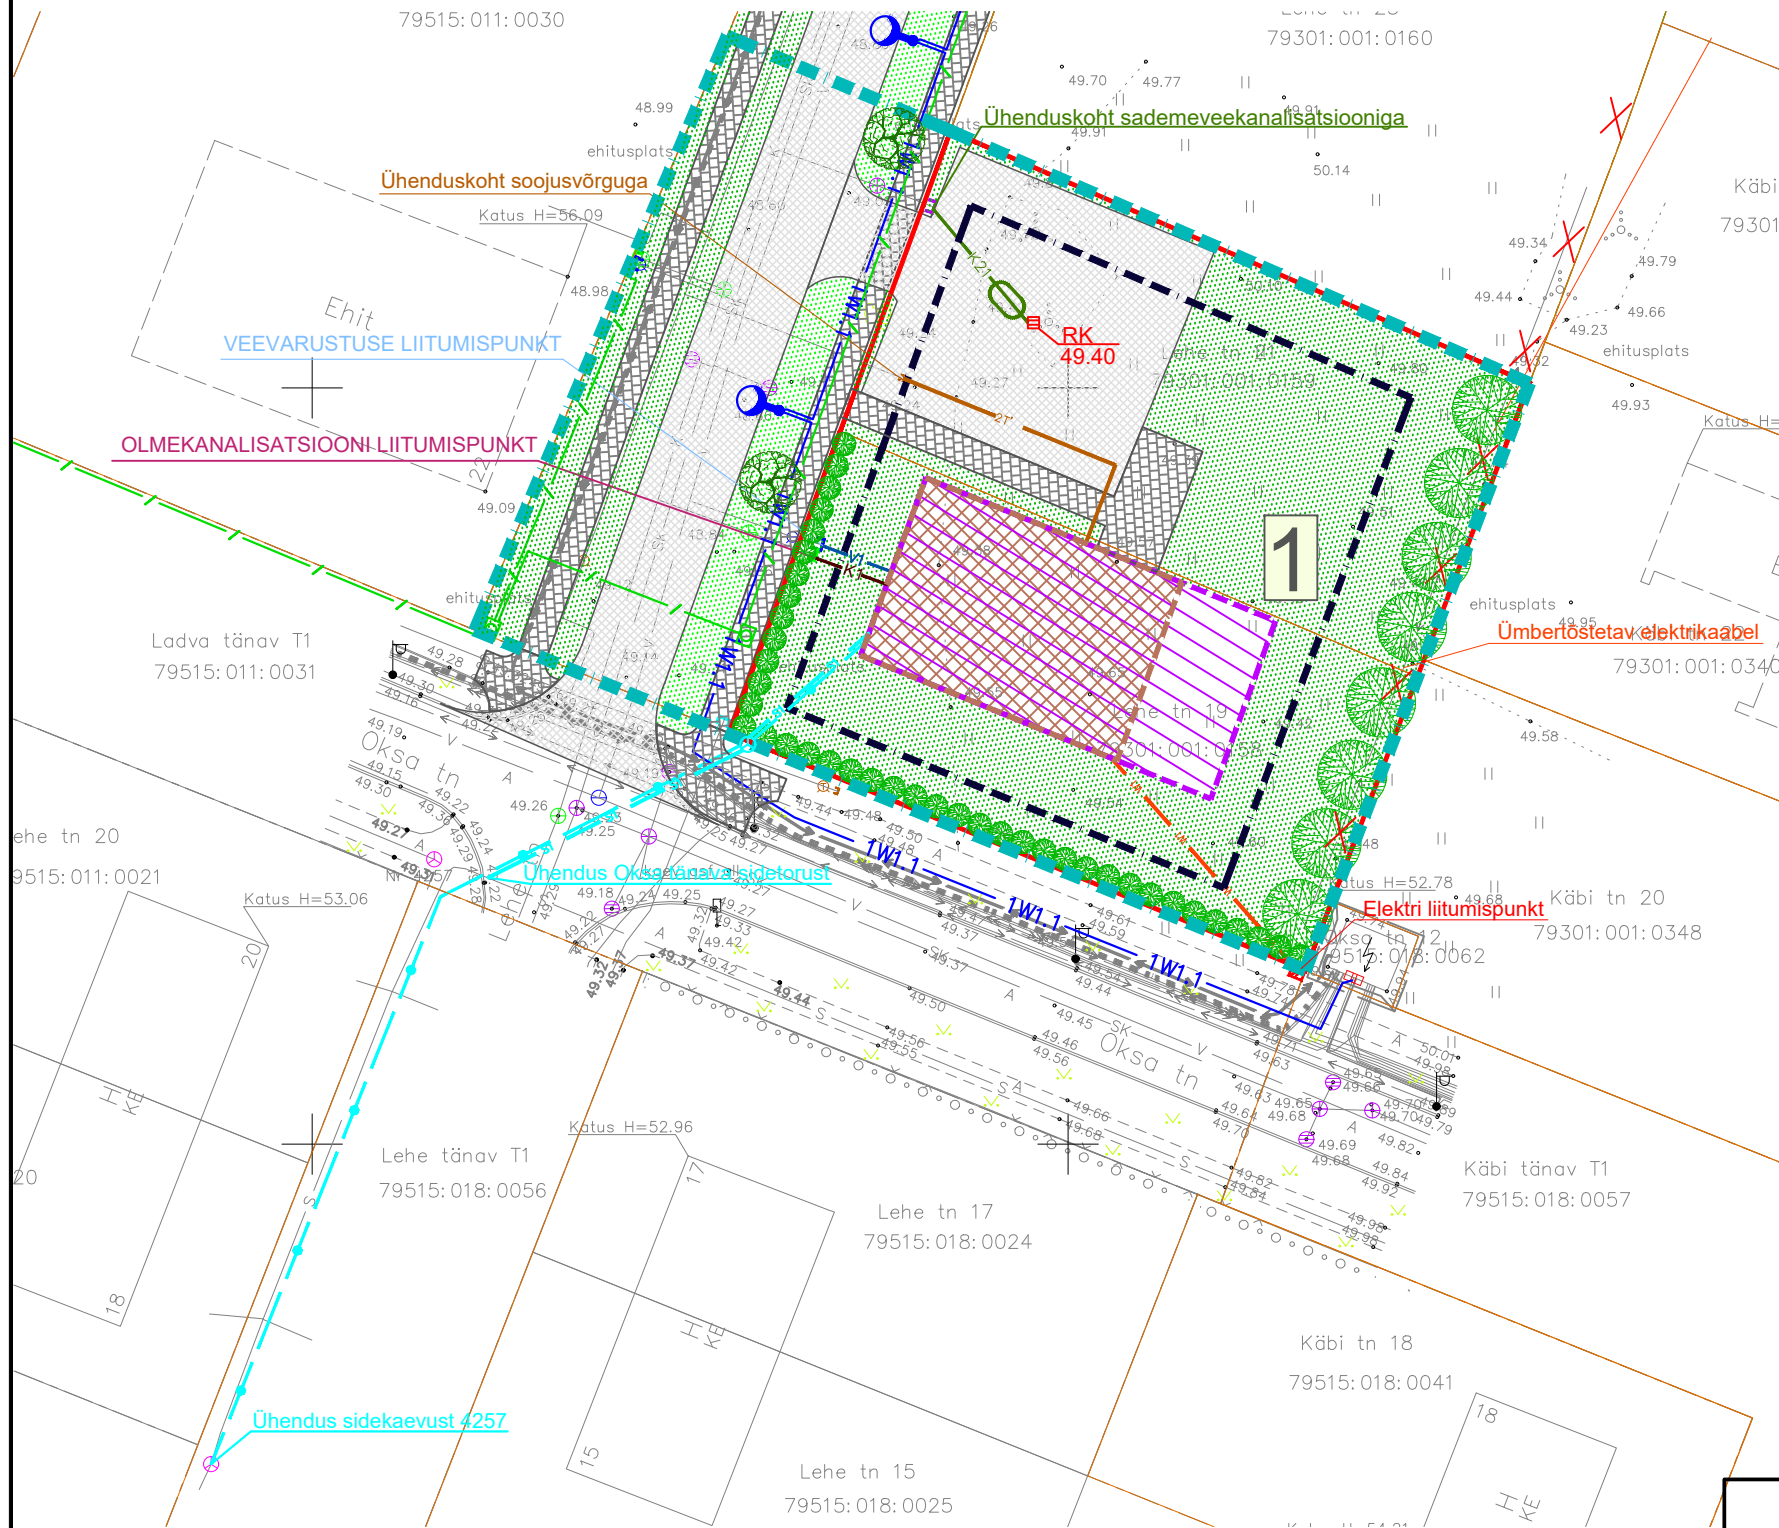

Märkus:
Topogodeetilise alusplaani koostanud Maainsener OÜ poolt (töö nr GEO 6106, 10.2021).
Koordinaadid L-EST '97, kõrgused EH2000 süsteemis.

OÜ TRULLUS Metsataga, Lombi küla, Tartu vald, 60516 Tel: 5348 4495 reg.nr 14224192 e-mail: triin@trullus.ee	Töö nimetus:	Möötkava: 1:500
	LEHE TN 19 ja LEHE TN 21 KRUNTIDE DETAILPLANEERING	Töö nr: DP-21-1
		Kuupäev: 05.11.21
		Joonise nr: 5
Objekti asukoht:	Joonise nimetus:	Staad.
Tartu linn, Jaamamõisa linnaosa	TEHNOVÕRGUD	DP
Huvitatud isik: OÜ Mell	Planeerija: Triin Nurmsalu	