



- TINGMÄRGID:**
- ○ ○ ○ ○ ○ ○ ○ ○ ○ planeeringuala piir
  - katastriüksuse piir
  - suurim lubatud maapealne hoonete ehitisealune pind krundil
  - suurim lubatud maa-alune hoonete ehitisealune pind krundil
  - planeeritud kohustuslik ehitusjoon
  - - - - - kalda ehituskeeluvööndi piir
  - - - - - kalda piiranguvööndi piir
- TINGMÄRGID:**
- kalda veekaitsevööndi piir
  - B bussipeatus
  - Tartu muinsuskaitseala piir (reg nr 27006)
  - - - - - Tartu muinsuskaitseala kaitsevööndi piir
  - mälestise Tartu linnakindlustused piir (reg nr 6884)
  - - - - - ehitismälestise Tartu turuhoone kaitsevööndi piir
  - ○ ○ ○ ○ ○ ○ ○ ○ ○ peamised jalakäijate / jalgratturite / jalakäijate ja jalgratturite liikumissuunad

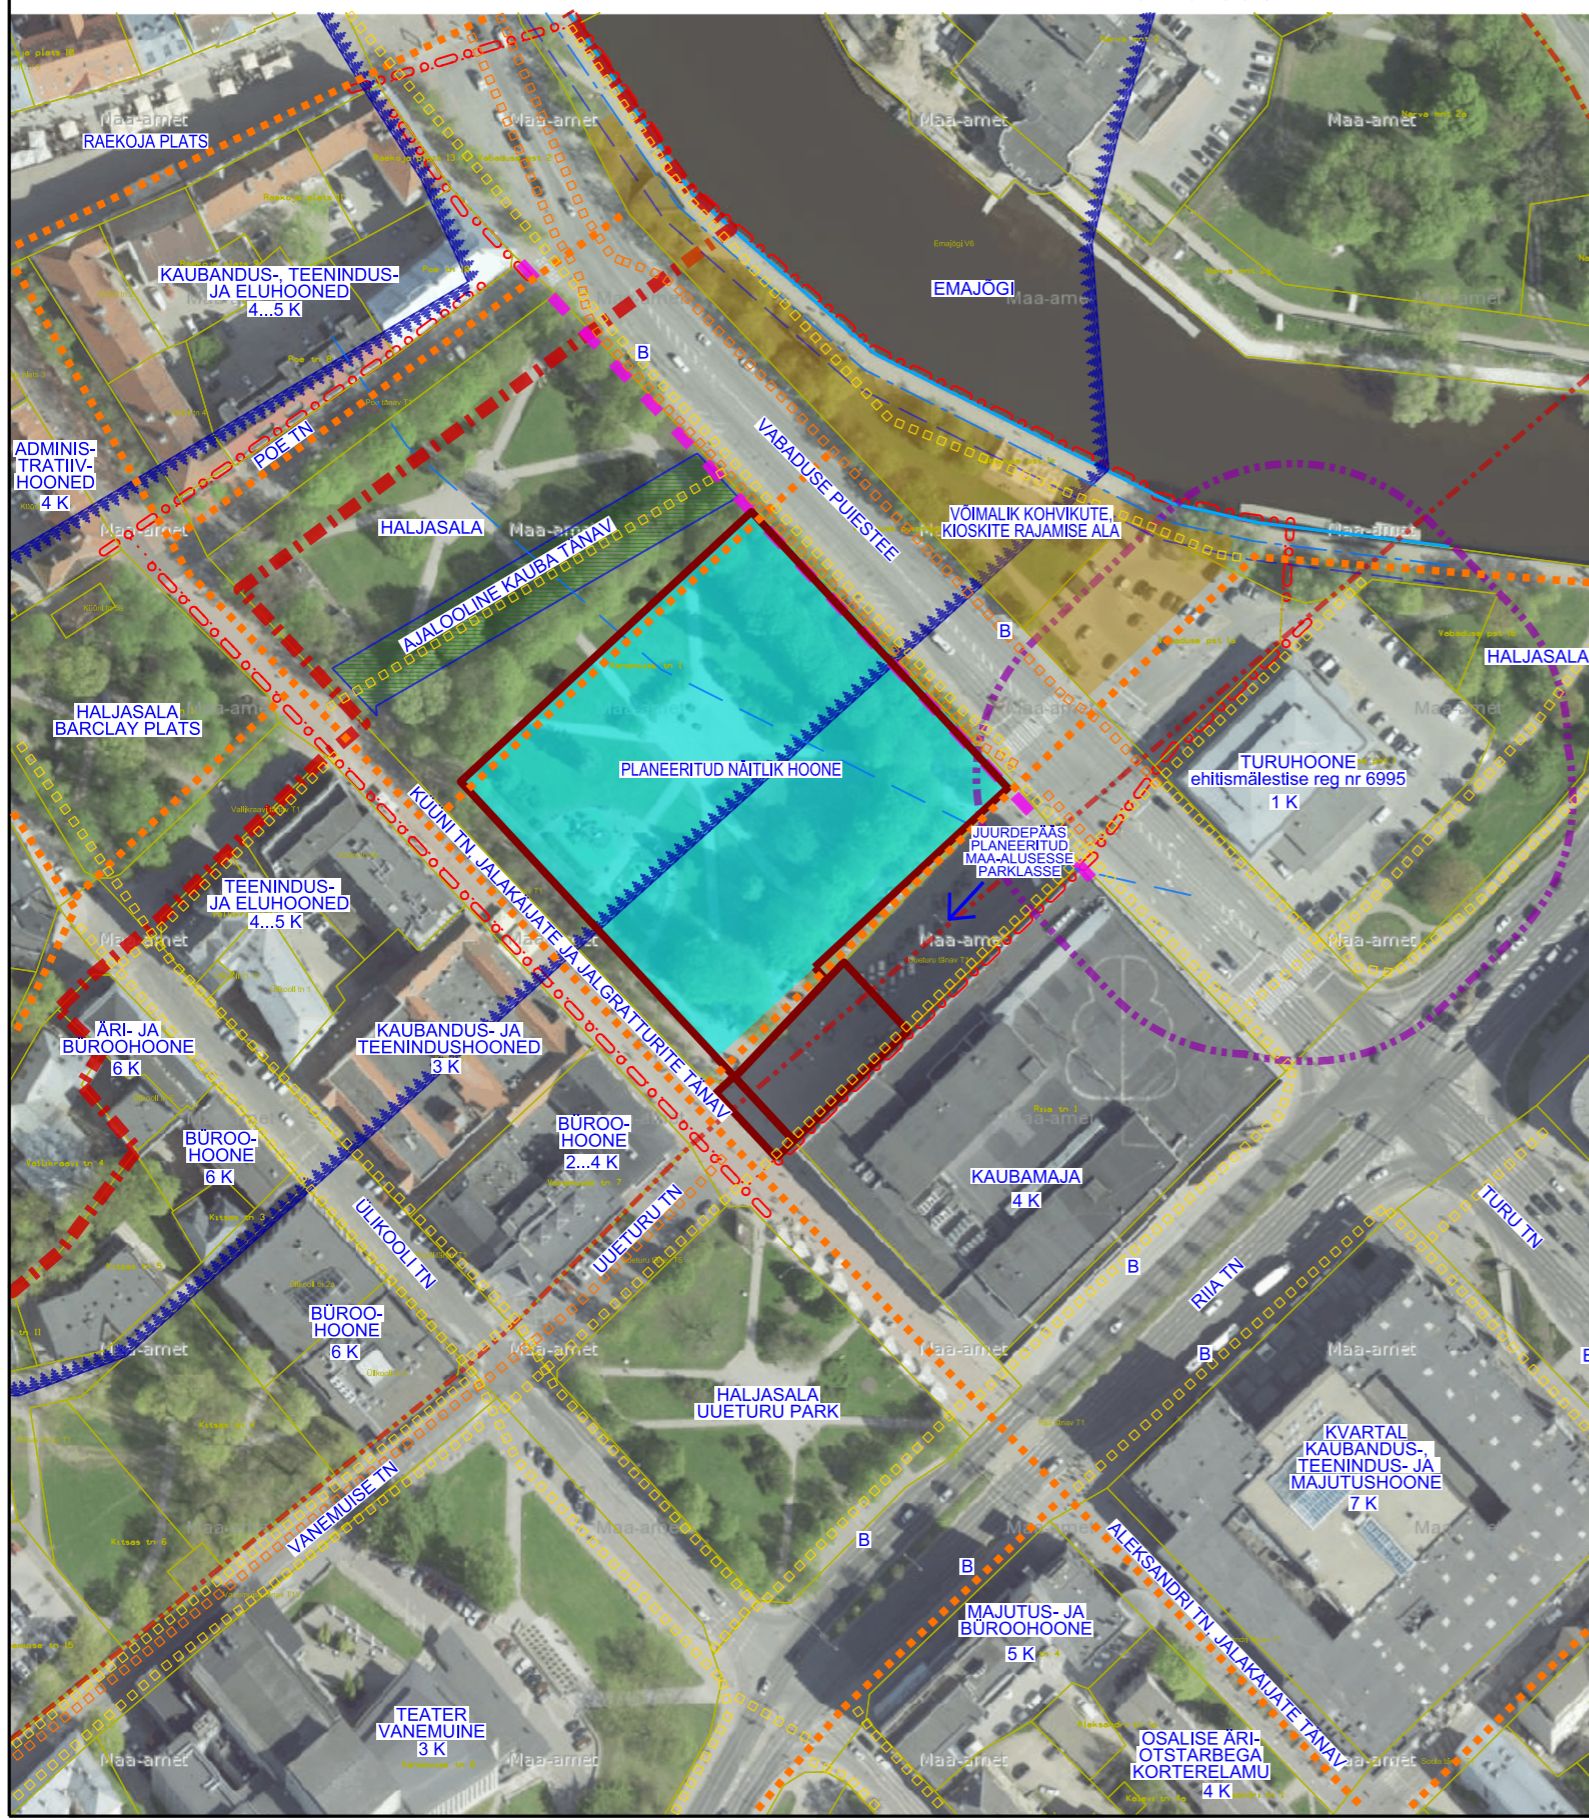

VÄLJAVÕTE TARTU LINNA ÜLDPLANEERINGU 2040+ MAAKASUTUS- JA EHTUSTINGIMUSTE JOONISEST

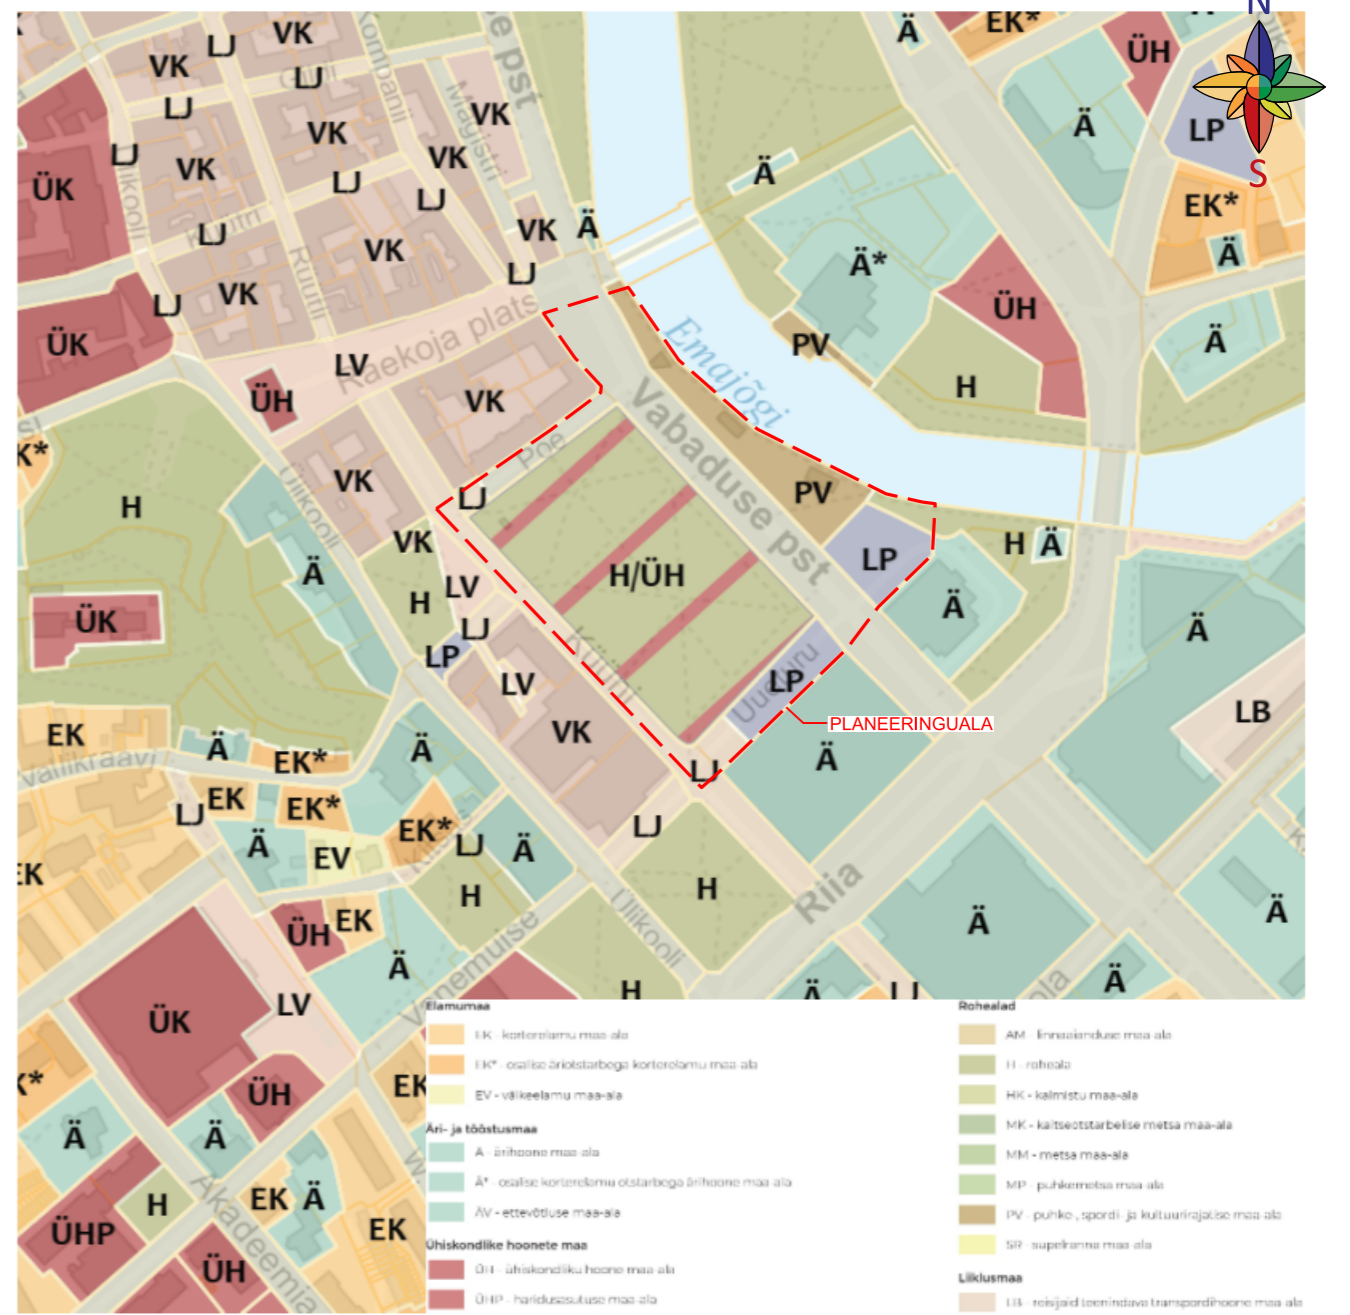

Märkus:  
joonise koostamisel on aluseks võetud Maa-ameti ortofoto, katastriüksuste nimed ja piirid ning Tartu linna üldplaneering.



**Artes Terræ**  
MAASTIKUARHITEKTID

AB Artes Terræ OÜ  
Reg nr 12978320  
Küütri tn 14, Tartu 51007  
art@artes.ee  
www.artes.ee

Töö: Vanemuise tn 1 krundi ja lähiala detailplaneering  
Planeeringuala kontaktvööndi funktsionaalsed ja linnaehituslikud seosed

Projektjuht: Mart Hiob  
Maastikuarhitekt: Karl Hansson

Huvitatud isik: Tartu linn  
Asukoht: Tartu linn  
Faili nimi: 23073DP1\_joonised\_Vanemuise 1.dgn

Töö nr: 23073DP1  
Kuupäev: 19.12.2023  
Mööd: 1:2000  
Joonise nr: 2