

Ilmatsalu aleviku keskosa ca 5,5 km



Rõhu

Rõhu oja

Rõhu oja

Alakaare tee

92 Tartu - Viljandi - Kilingi-Nõmme tee


Tartu linna piir ca 10 km

Puhja alevik ca 12 km

TINGMÄRGID:

- planeeringuala piir
- katastriüksuse piir

Märkus:
Aluskaardina on kasutatud Maa-ameti 1:10 000 RGB fotot (kaardileht nr 54742, 03.06.2021).

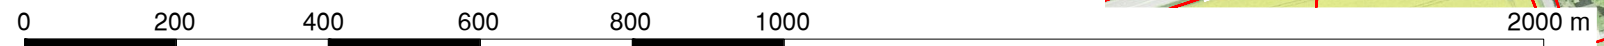

KOBRAS
 Kobras OÜ Riia 35 www.kobras.ee
 tel 7300 310 Tartu 50107 kobras@kobras.ee
 Maastikuarhitekt – planeerija Teele Nigola
 Maastikuarhitekt – planeerija Reet Türkson, Silvia Türkson
 Kontrollija Priit Paalo

Töö tellija		EESTI MAAÜLIKOOL			
Töö nimetus		RÕHU KÜLA, ÕUNAAIA TEE 5 MAAÜKSUSE DETAILPLANEERING			
Juhataja		Joonise nimetus			
Erki Kõnd		ASENDIPLAAN			
Kuupäev	Joonis	Jooniseid	Mõõtkava	Töö nr	Formaat
24.05.2022	1	5	1:5000	2021-343	A3