


# Aardla tn 23 krundi detailplaneering

## Tehnovõrgud

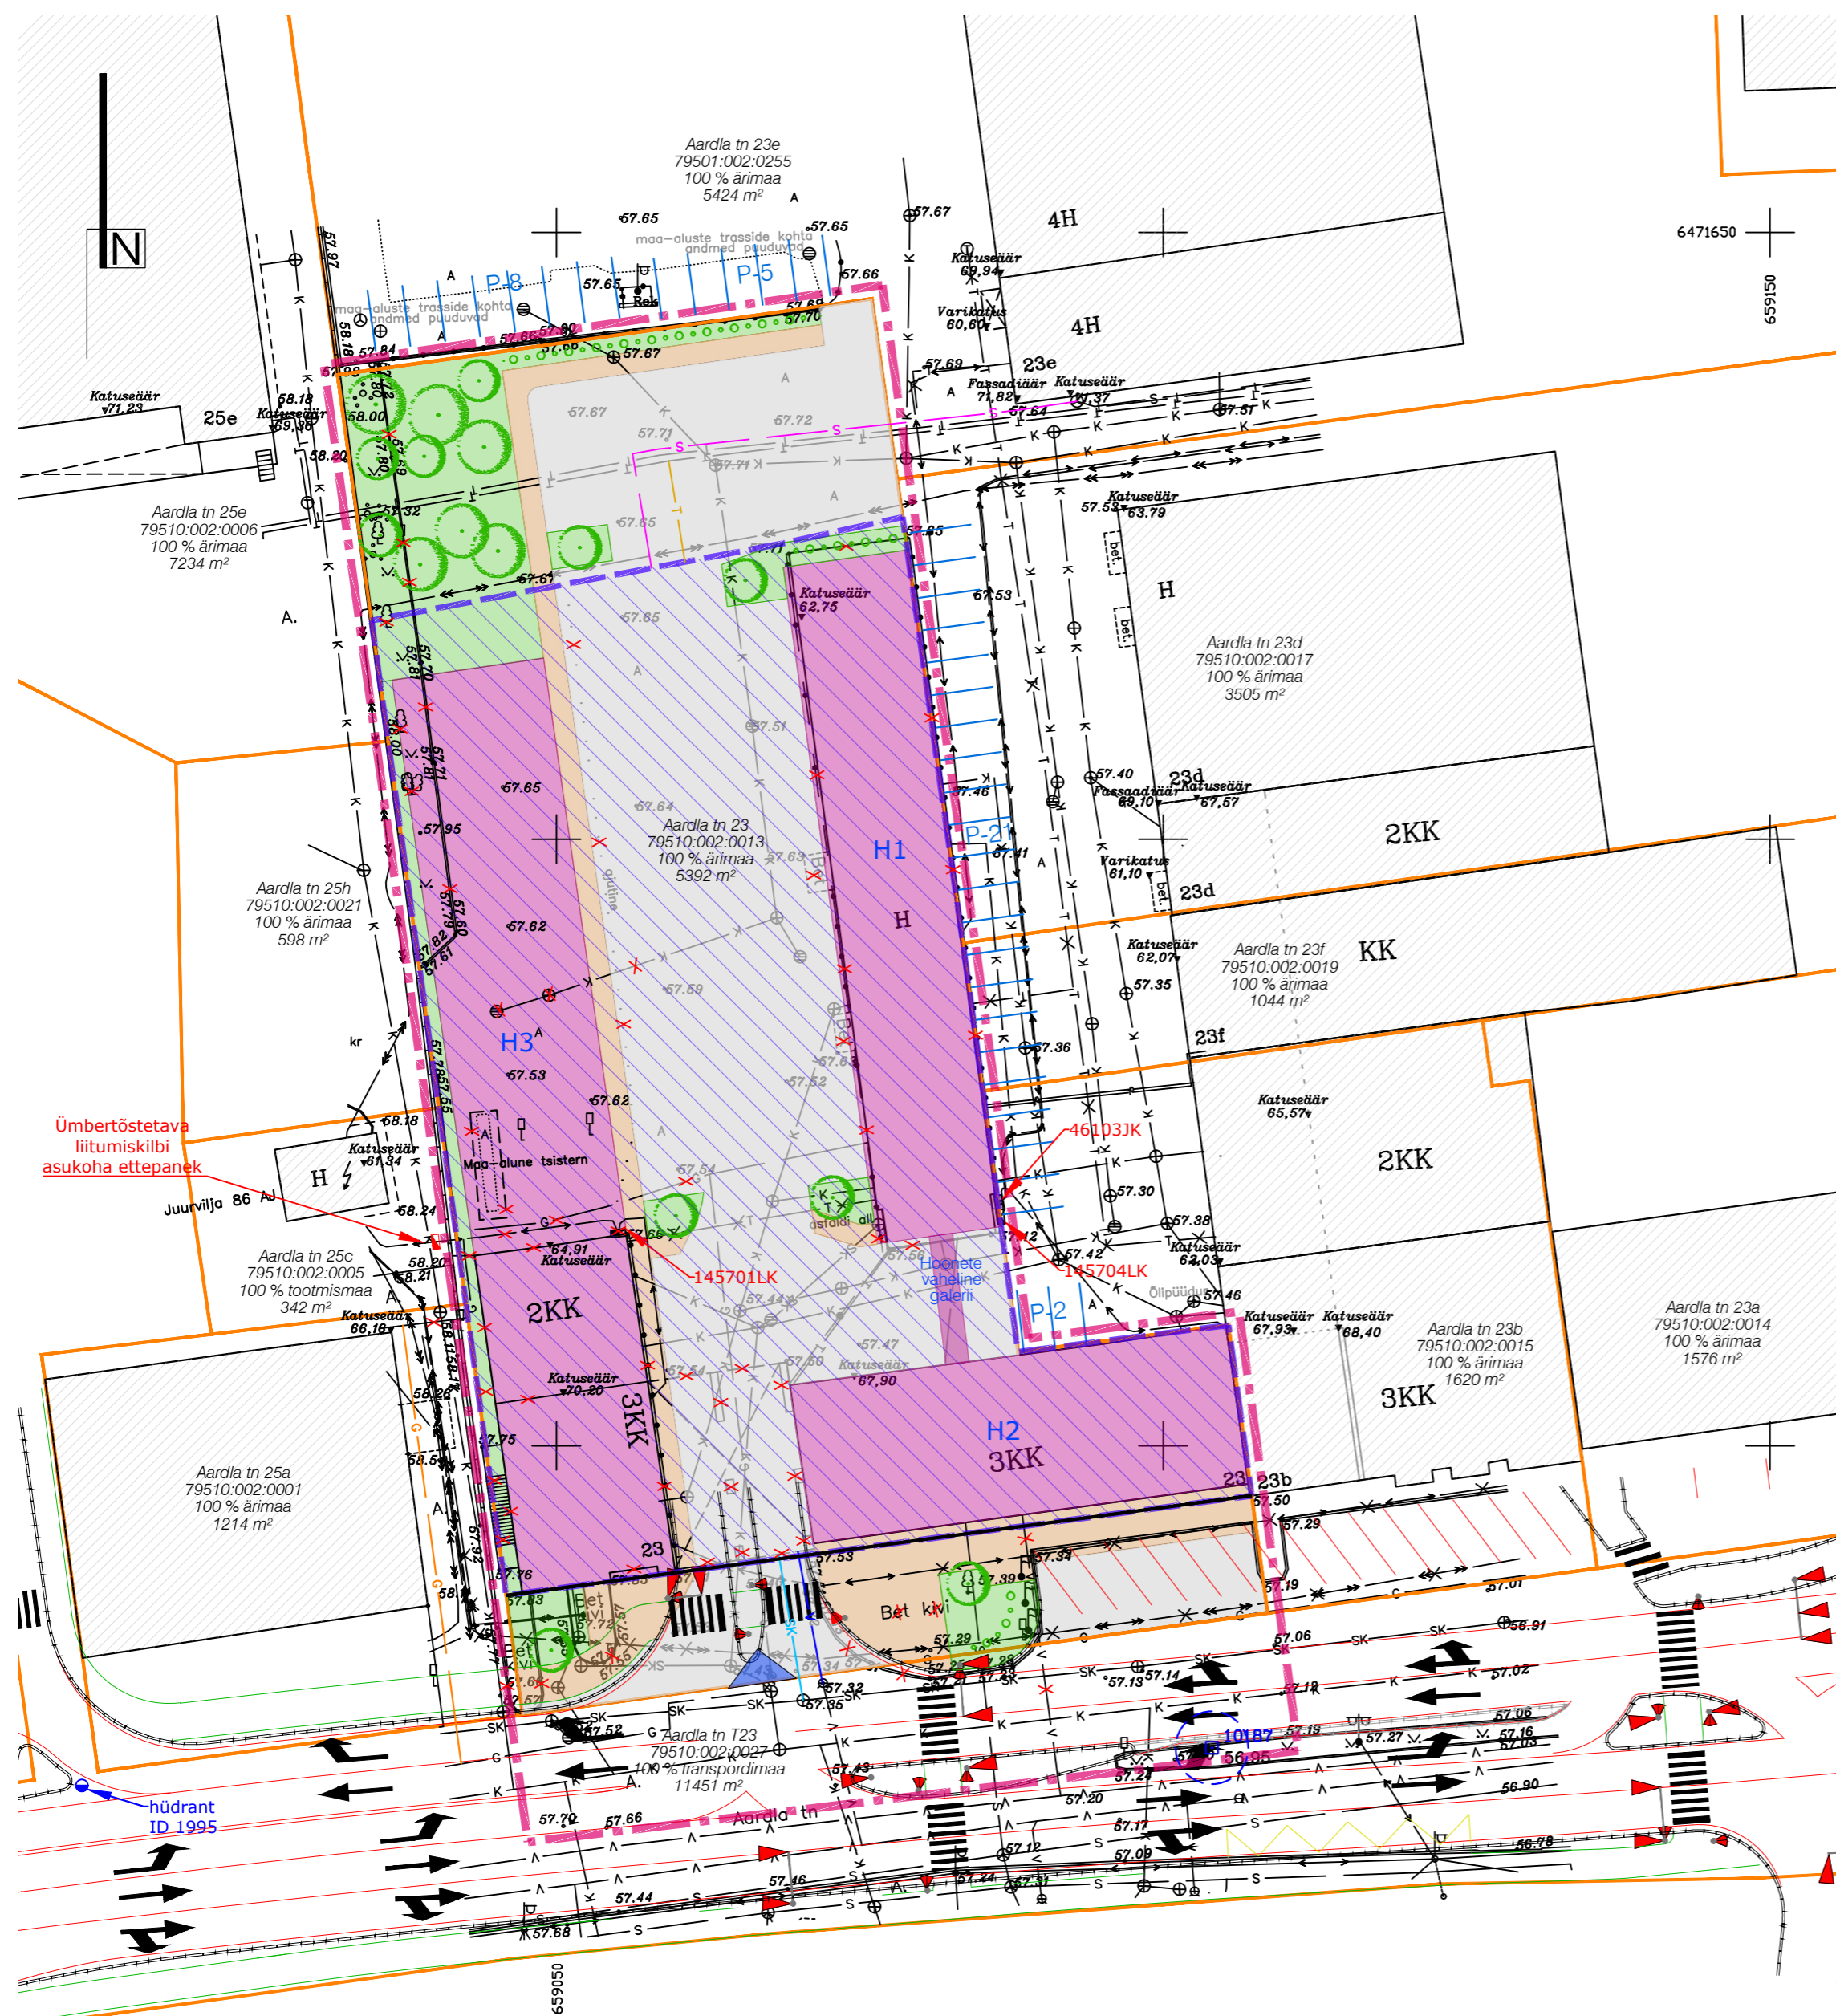

### Leppemärgid

- Planeeringuala piir
- Olemasolev katastriüksuse piir
- Olemasolev hoone
- Planeeritud hoonestusala
- Planeeritud kohustuslik ehitusjoon
- Hoone suurim lubatud ehitisealune pindala ja ehitise võimalik paiknemine
- Hoone tähis
- Planeeritud haljastus
- Planeeritud kõrghaljastus
- Planeeritud põõsaste rea või heki illustreeriv asukoht
- Planeeritud 1,5m laiune kõnnitee võimalik asukoht
- Planeeritud kõvakatttega pind
- Olemasolevad säilivad liiklussuunad
- Juurdepääs planeeringualale
- Likvideeritav objekt
- Kohaliku geodeetilise võrgu punkt nr 10187

### Olemasolevad tehnovõrgud


- Veetoru ja -siiber
- Tuletõrje hüdrant tähisega
- Kanalisatsioonitoru ja -kaev
- Sadeveetoru ja -kaev
- Kaugkütetoru ja -kaev
- Kaugkütetoru õhus
- Sidetoru ja -kaev
- Kõrgepingeline elektrikaabel
- Madalpingeline elektrikaabel, liitumiskilp ja elektrikapp
- Jaotuskilbi ja liitumiskilbi tunnused
- Madalpingeline õhuliin ja tänavavalgustuspost (planeeringualast väljas)
- Gaasitoru ja gaasitoru maakraan
- Gaasitoru õhus

### Planeeritud tehnovõrgud

- Veetoru
- Sadeveetoru
- Kaugkütetoru
- Sidetoru
- Ümbertõstetava liitumiskilbi asukoha ettepanek
- Gaasitoru (planeeringualast väljas Aardla 25a kinnistul)

Märkused:

1. Detailplaneeringu jooniste juurde kuulub lahutamatu osana detailplaneeringu seletuskiri.
2. Detailplaneeringuala topo-godeetiline alusplaan mõõtkavas 1:500 on koostatud WeW OÜ poolt nov-dets 2019, töö nr GEO-184-19. Koordinaadid L-EST süsteemis, kõrgused EH2000 süsteemis.
3. Aardla tänava osas on kajastatud eelprojekti „Ohuprobleemide likvideerimine raudtee ja maantee samatasandilistel lõikumistel. Aardla tänava eritasandilistel raudteeülesõidukohtadel Tartu linnas“, Toner-Projekt OÜ, töö nr 3/08, november 2009, lahendust.
4. Rajatiste (parkimiskohad, jalgrattaparklad, haljastus, jäätmemaja vms) asukohad võivad projekteerimise käigus täpsustuda, kuid peavad vastama planeeringuga määratud põhimõtetele.
5. Planeeringuala piir on nihutatud krundipiiridest väljapoole joonise loetavuse parandamiseks.

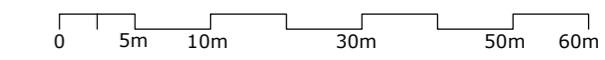

	Töö nimetus:	Aardla tn 23 krundi detailplaneering		
	Asukoht:	Tartu linn, Ropka linnaosa	Joonis:	Tehnovõrgud
	Planeeringu koostamise korraldaja:	Tartu Linnavalitsus	Töö number:	25.01.2019
	Planeeringu koostamisest huvitatud isik:	Autoveod-Tehnika AS	Mõõtkava:	M 1:500
	Ruumilise keskkonna planeerija:	Liisi Venttsel	Formaat:	500x400 mm
			Joonise nr:	5
			Kuupäev:	05.05.2021

Ruumi Grupp OÜ  
Mäe 24, 51008 Tartu  
Reg. nr: 12042771  
www.ruumi.ee  
info@ruumi.ee  
tel: 56 609 144