


Väljavõte Tartu linna kaardist kehtivate ja koostatavate planeeringutega ning üldplaneeringu maa- ja veealade üldised kasutuamistingimused.




MAAKASUTUSE OTSTARBE

ÜHK - kõrgharidusasutuste maa-ala
ÜHP - kooli maa-ala
UK - kultuur- ja spordiasutuse maa-ala
EV - väikeelamu maa-ala
EK - korterelamu maa-ala
EK* - osalise äriotsstarbega korterelamu maa-ala
H - roheala
Ä - äri- ja teenindusettevõtte maa-ala
ÄK - kaubanduse ja vabaajakeskuse maa-ala
ÄT - kaubandus- ja teenindusasutuse maa-ala
ÄM - majutushoone maa-ala
ÄB - büroohoone maa-ala
AA - turu ja näitusehalli maa-ala
LT - tänavu maa-ala
LP - parkimisehitise maa-ala
LJ - jalakäijate tänav
LV - linnaväljaku maa-ala

TINGMÄRGID:

 -  VANALINNA MUINSUSKAITSEALA PIIR
JA KAITSEVÖOND
 -  KEHTIVAD/KOOSTATAVAD DETAILPLANEERINGU ALA
 -  DETAILPLANEERINGU ALA
 -  3 6 PLANEERITUD HOONE, KORRUSELISUS
 -  PARKIMISE KEELUALAGA TÄNAVAMAA
 -  JALGRATTATEED
 -  PÕHILISED JALAKÄIJATE LIKUMISSUUNAD
 -  ÜHISTRANSPOORT
 -  PLANEERITUD JURDEPÄÄSUD
 -  OLEMASOLEV PARKIMISALA
 -  LIIKLUSSUUNAD TÄNALVAL

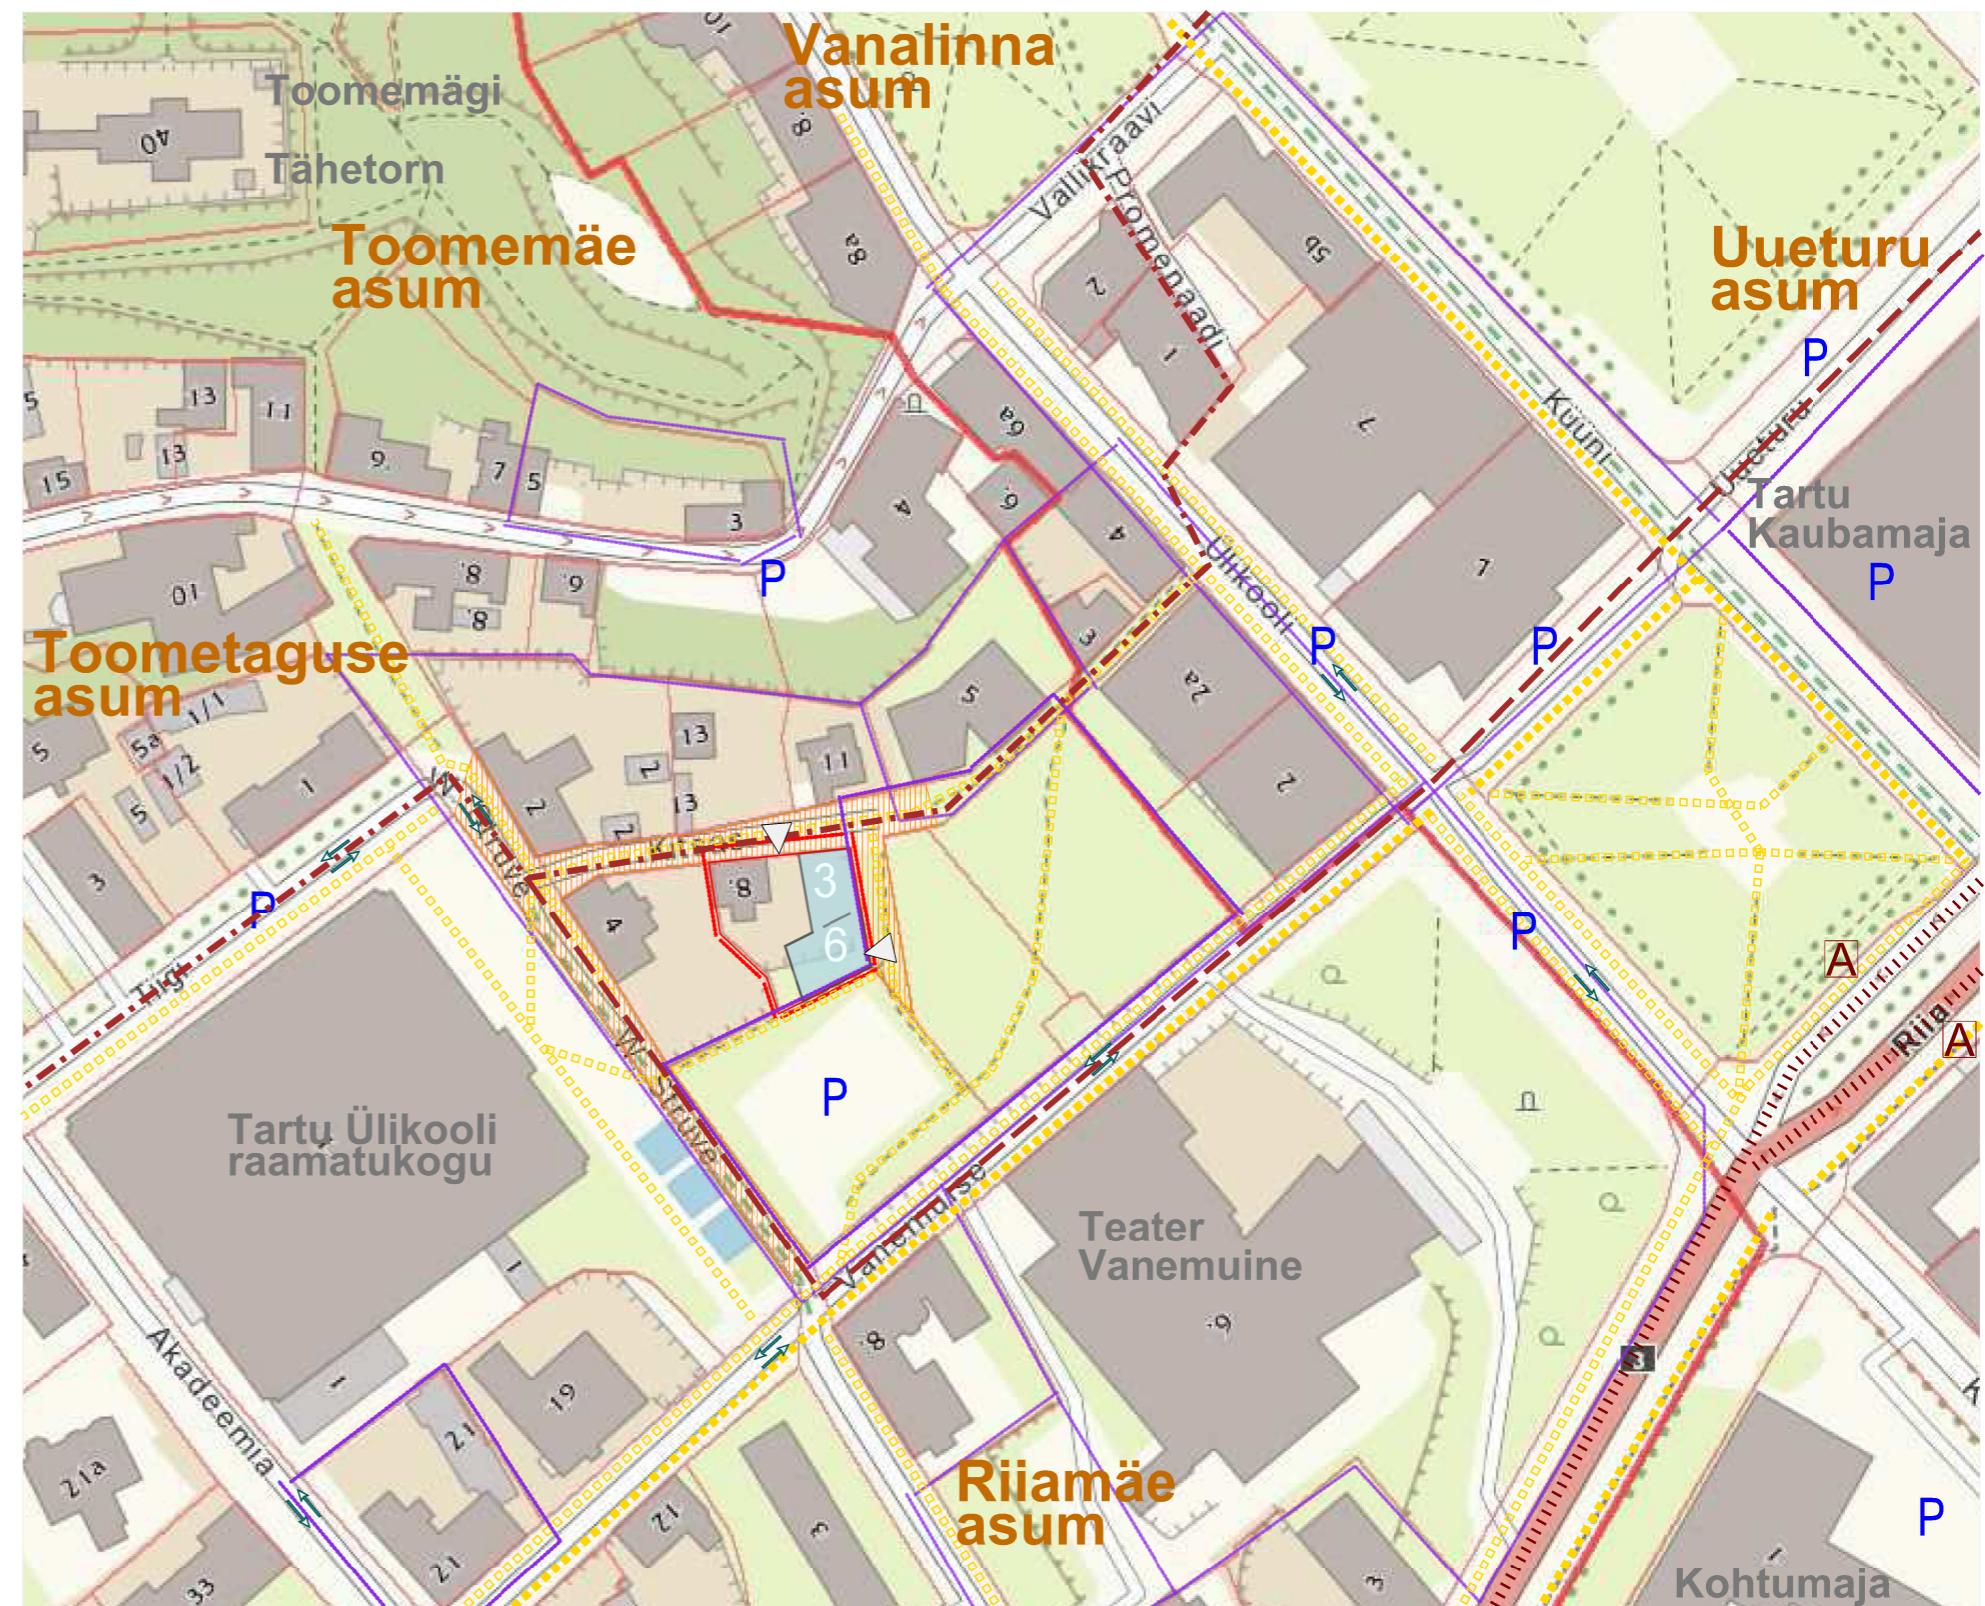

Kitsas tn 8 krundi detailplaneering

joonis	Planeeringuala kontaktyööndi funktsionaalsed ja linnaehituslikud seosed		328	töö nr
mõõtkava			DP	planeeringu staadium
			DP_Linnaehituslikudseosed.dgn	
planeerija, arhitekt	Jüri Siim		mai 2018	kuupäev
			3	joonis nr

Arhitektibüroo Siim & Põllumaa OÜ