


F. R. Kreutzwaldi tn 42 krundi detailplaneering

LÄHIPIIRKONNA FUNKTSIONAALSED JA EHTUSLIKUD SEOSD

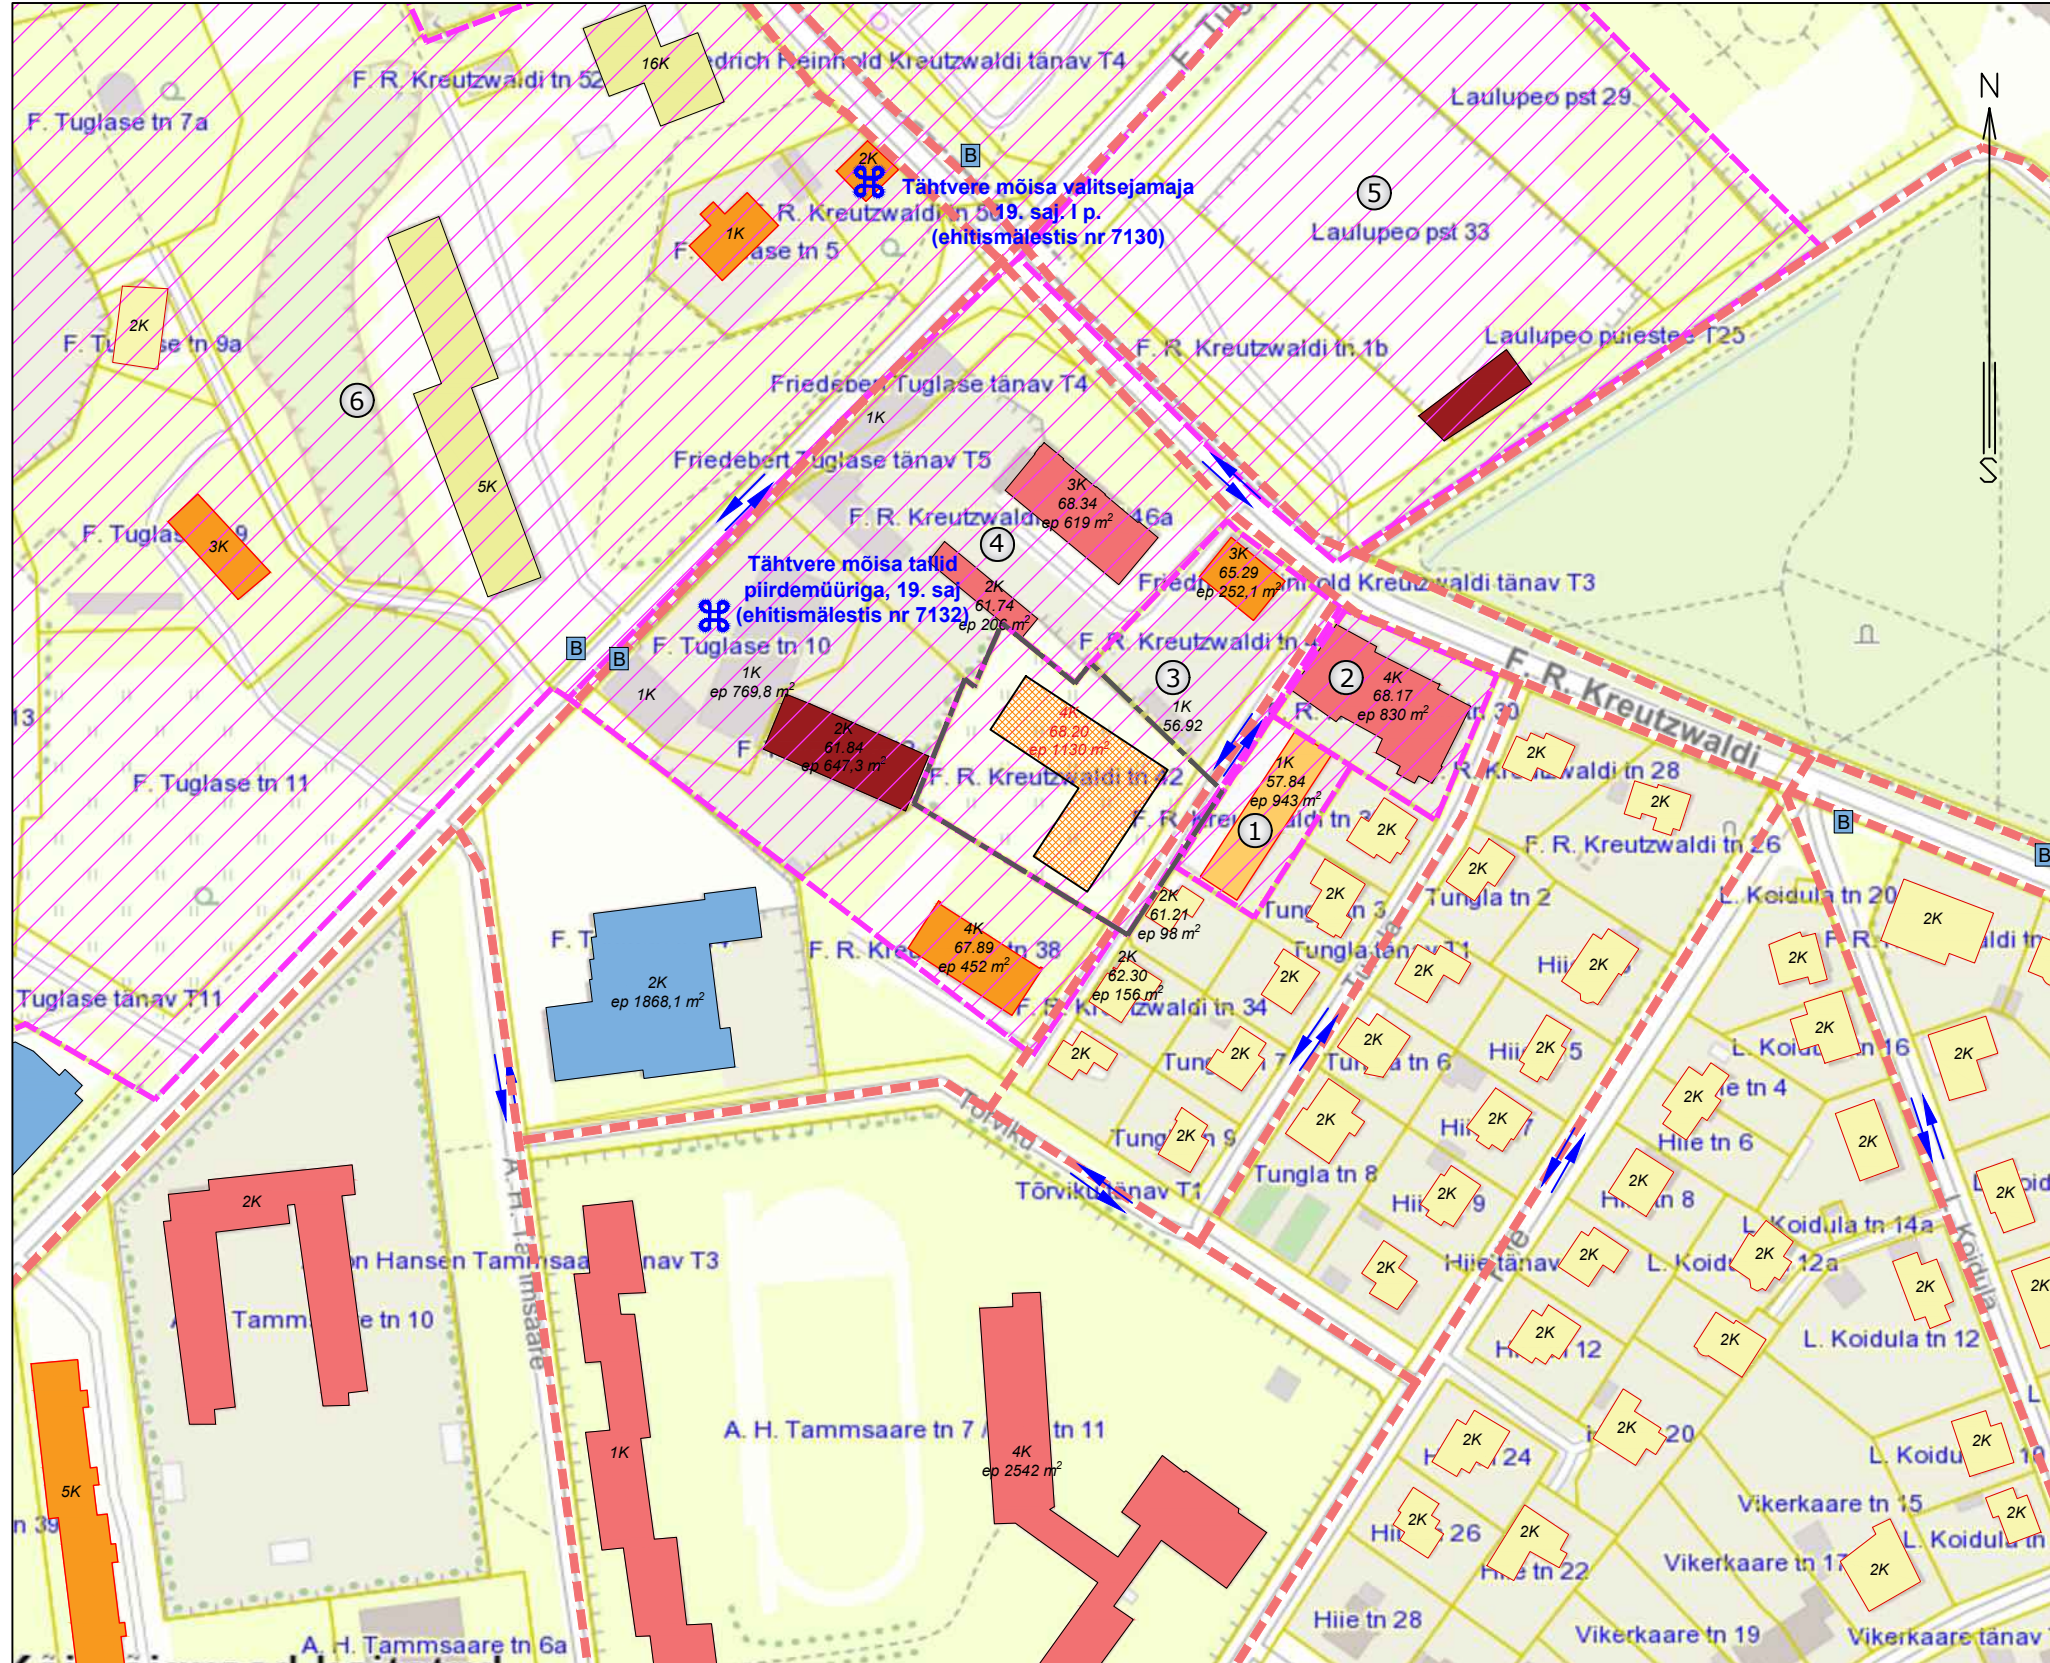

LEPPEMÄRGID

- PLANEERINGUALA PIIR
- OLEMASOLEV KINNISTU PIIR
- OLEMASOLEVAD KERGLIIKLEJATE LIIKUMISSUUNAD
- OLEMASOLEV SÕIDUTEE / SÕIDUSUUNAD
- OLEMASOLEV ÜSIKELAMU
- OLEMASOLEV RIDAELAMU
- OLEMASOLEV KORTERELAMU
- OLEMASOLEV ÜLIÕPILASTE ÜHISELAMU
- OLEMASOLEV KAUPUS
- OLEMASOLEV KOOL / LASTEAED / ÜHISKONDLIK HOONE
- OLEMASOLEV ÄRIHOONE
- OLEMASOLEV KÕRVALHOONE
- ÜHISTRANSPORDI PEATUS
- VAREM KEHTESTATUD DETAILPLANEERINGUALA PIIR
- PLANEERITUD VÕIMALIK HOONESTUS
- MUINSUSKAITSEALUNE OBJEKT
- OLEMASOLEVA HOONE KORRUSELISUS / ABSOLUUTKÕRGUS / EHTISEALUNE PIND
- PLANEERITUD HOONE KORRUSELISUS / ABSOLUUTKÕRGUS / EHTISEALUNE PIND

Märkused:

1. Alusplaanina on kasutatud väljavõtet Maa-ameti kaardirakendusest (19.10.2021).

EKSPLIKATSIOON

- ① Fr. R. Kreutzwaldi 30A kinnistu detailplaneering (kehtestatud 21.06.2001)
- ② Fr.R. Kreutzwaldi 30 krundi ja lähiala detailplaneering (kehtestatud 07.03.2006)
- ③ Fr. R. Kreutzwaldi 30,30a,40,42 kruntidega piirneva ala detailplaneering (osaliselt kehtiv, kehtestatud 06.07.1999)
- ④ Fr. R. Kreutzwaldi, Fr. Tuglase, A. H. Tammsaare kvartali hoonestuse arhitektuurse lahenduse eskiis (osaliselt kehtiv, kehtestatud 01.01.1991)
- ⑤ Fr. R. Kreutzwaldi tn 1b krundi detailplaneering (kehtestatud 18.12.2014)
- ⑥ EPA Tähtvere kompleksi detailplaneering (osaliselt kehtiv, kehtestatud 01.01.1991)

Huvitatud isik:	Räni KV OÜ	
Objekti asukoht:	Tartu linn	
Objekt:	F. R. Kreutzwaldi tn 42 krundi detailplaneering	
Joonis:	LÄHIPIIRKONNA FUNKTSIONAALSED JA LINNAEHTUSLIKUD SEOSD	
Peaarhitekt:	R. Smuškin	Eskiis
Planeerija:	L. Andla	Töö nr.: DP10821
 Tartu Arhitektuuribüroo®	12.2021	Koopäev:
	1:2000	Skaala:
	3	Joonise nr.:

Tartu Arhitektuuribüroo OÜ
 MRT reg. nr.: EEP001313
 Registrikood: 10439501
 Ülikooli 4-3, 51003 Tartu
 tel.: (+372) 7 308 260
 e-post: arhpro@arhpro.ee
 web: www.arhpro.ee