
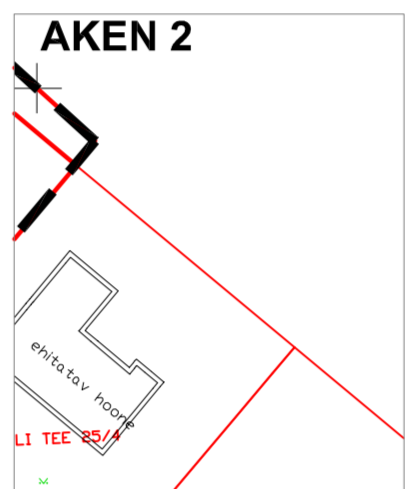
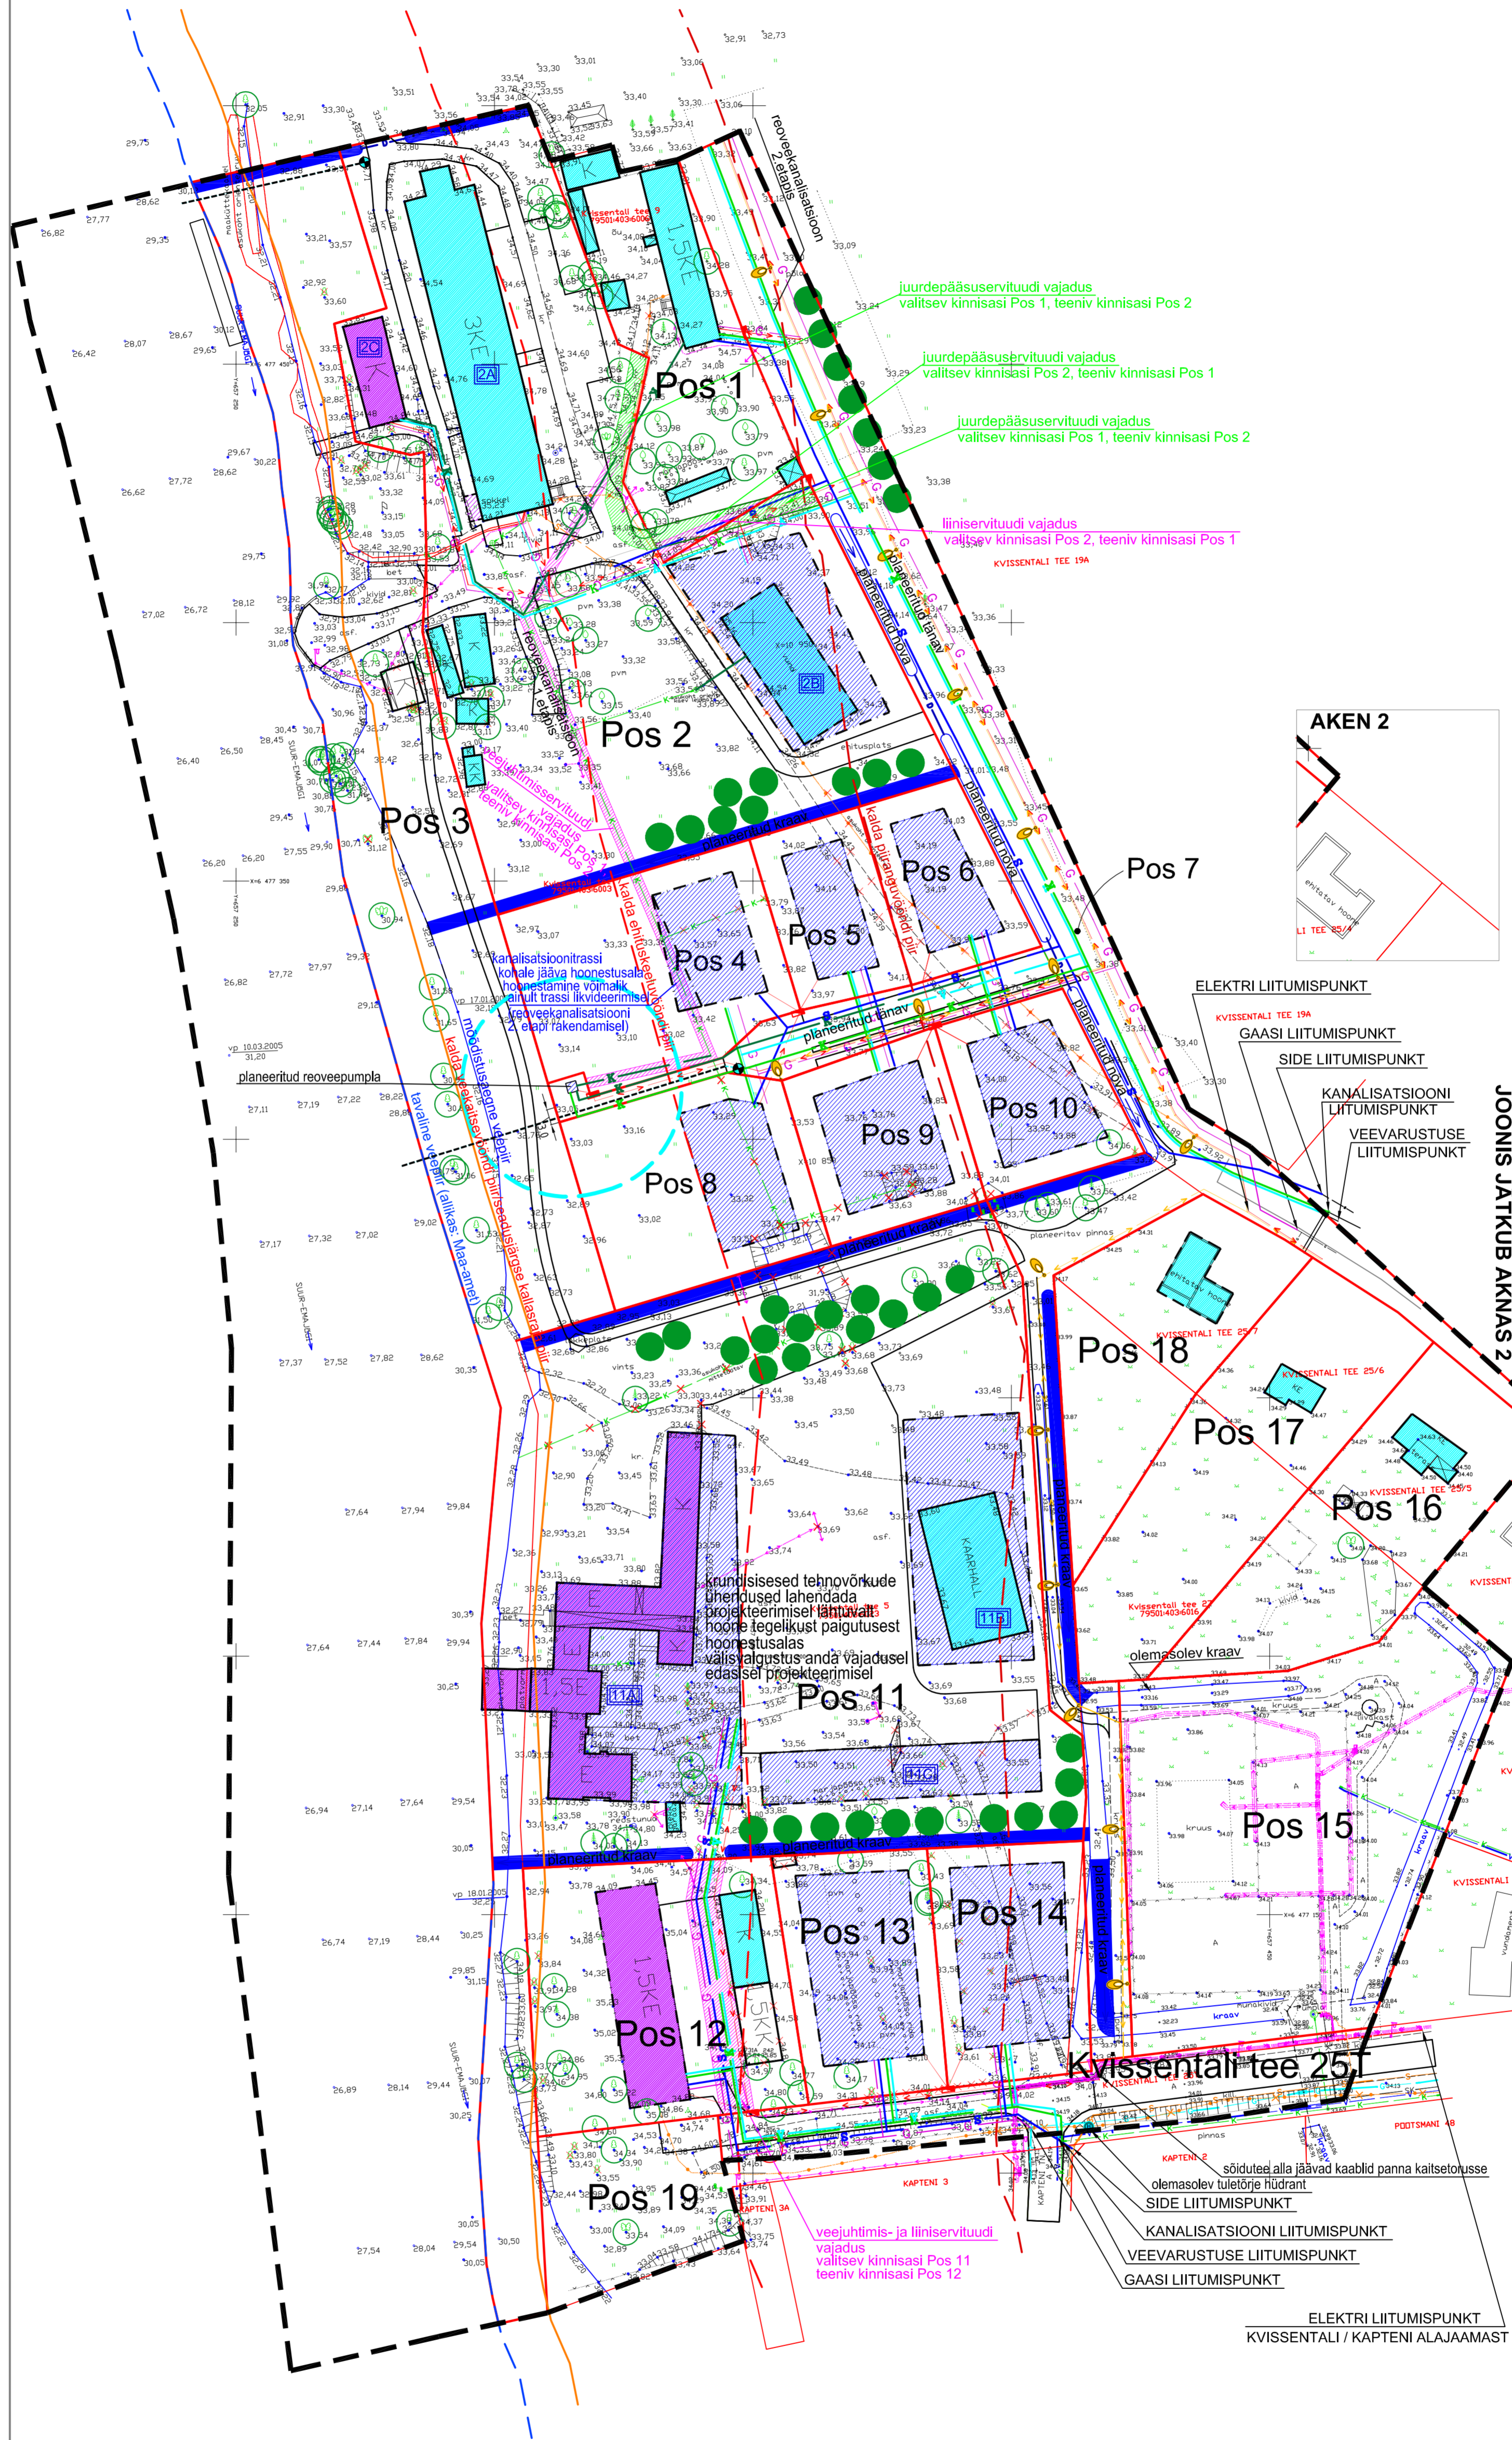


Kruntide Kvissentali tee 3; Kvissentali tee 5 ja Kvissentali tee 7 ning nende lähiala detailplaneering tehnovõrkude planeering M 1:500

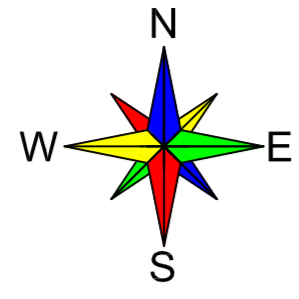

Leppemärgid

- planeeritava ala piir
- - - olemasolev krundipiir
- planeeritav krundipiir
- krundi aadress
- olemasolev säilitatav hoonestus
- olemasolev rekonstrueeritav hoonestus
- planeeritud juurdeehitus
- planeeritud hoonestusala
- Emajae moodistusaeagne veepiir
- Emajae tavaline veepiir (allikas: Maa-amet)
- Emajae kalda veekaitsevõndi piir (10m tavalisest veepiirist)
- Emajae kalda ohutueelvõndi piir (10m tavalisest veepiirist)
- Emajae kalda püramüüvõndi piir (10m tavalisest veepiirist)
- olemasolev säilitatav puu
- ikvideeritav objekt
- planeeritud puu
- planeeritud tee või kõvakattega ala piirjoon

- planeeritud sidekaabel
- planeeritud veetorustik
- planeeritud kanalisatsioonitorustik 1.etapis
- planeeritud kanalisatsioonitorustik 2.etapis
- planeeritud gaasitorustik
- planeeritud 0,4kV elektrilise maakaabli
- planeeritud tänavavalgustiskaabel
- planeeritud elektri liitumiskilp
- planeeritud tänavavalgusti
- olemasolev tuletoorjehüdrant
- planeeritud sademeveekaav
- planeeritud murukattega sademeveeõnava voolusuunaga
- planeeritud sademeveetoru
- reoveepumpala kuja (20m ehitise välispiirist)
- planeeritud tuletoorjehüdrant
- planeeritud veevõtukaev
- planeeritud veevõtukaevu talletoru
- veejuhtimis- või liiniservituudi vajadus
- vallitsev kinnisasi Pos 11 teeniv kinnisasi Pos 12
- juurdepääsuservituudi seadmise vajadusega ala

Märkused

1. Planeeringu aluskaardina on kasutatud OÜ Avek Maa (litsents nr. 554 MA-K) poolt koostatud Kvissentali tee 3, 5, 7, 9 ja 27 geodeetilist moodustust (R56 nr AM-620/08). Plaan on koostatud jaanuaris 2008. a.
2. Käesolevat joonist täiendab kruntide Kvissentali tee 3; Kvissentali tee 5 ja Kvissentali tee 7 ning nende lähiala detailplaneeringu seletuskiri.

 INSENERIBÜROO KIVILA TALLINN, PÕHJA-HARJU, KESK-7, 101 101	TARTU LINN	ETADRAH	GAASIT	KAARTI
	KRUNTIDE KVISSENTALI TEE 3; KVISSENTALI TEE 5 JA KVISSENTALI TEE 7 NING NENDE LÄHIALA DETAILPLANEERING	DP	5	6
KOOSTAS T. Veensal 03.2009	TEHNOVÕRKUDE PLANEERING M 1:500		IB 06/2005	