


EHTUSÕIGUS						
Planeeritud krunt	Krundi pindala (m²)	Krundi kasutamise sihtotstarve	Hoonestusala	Hoonete suurim lubatud ehitisealune pind (m²)	Suurim lubatud hoonete arv hoonestusala	Suurim lubatud hoonete kõrgus (abs. m)
F. R. Kreutzwaldi tn 62 (POS 1)	72 180	Teadus- ja kõrgharidussuutuste maa 100%	A	13 000	3	66.00
			B	5 500	7	66.00
			C	3 000	3	66.00

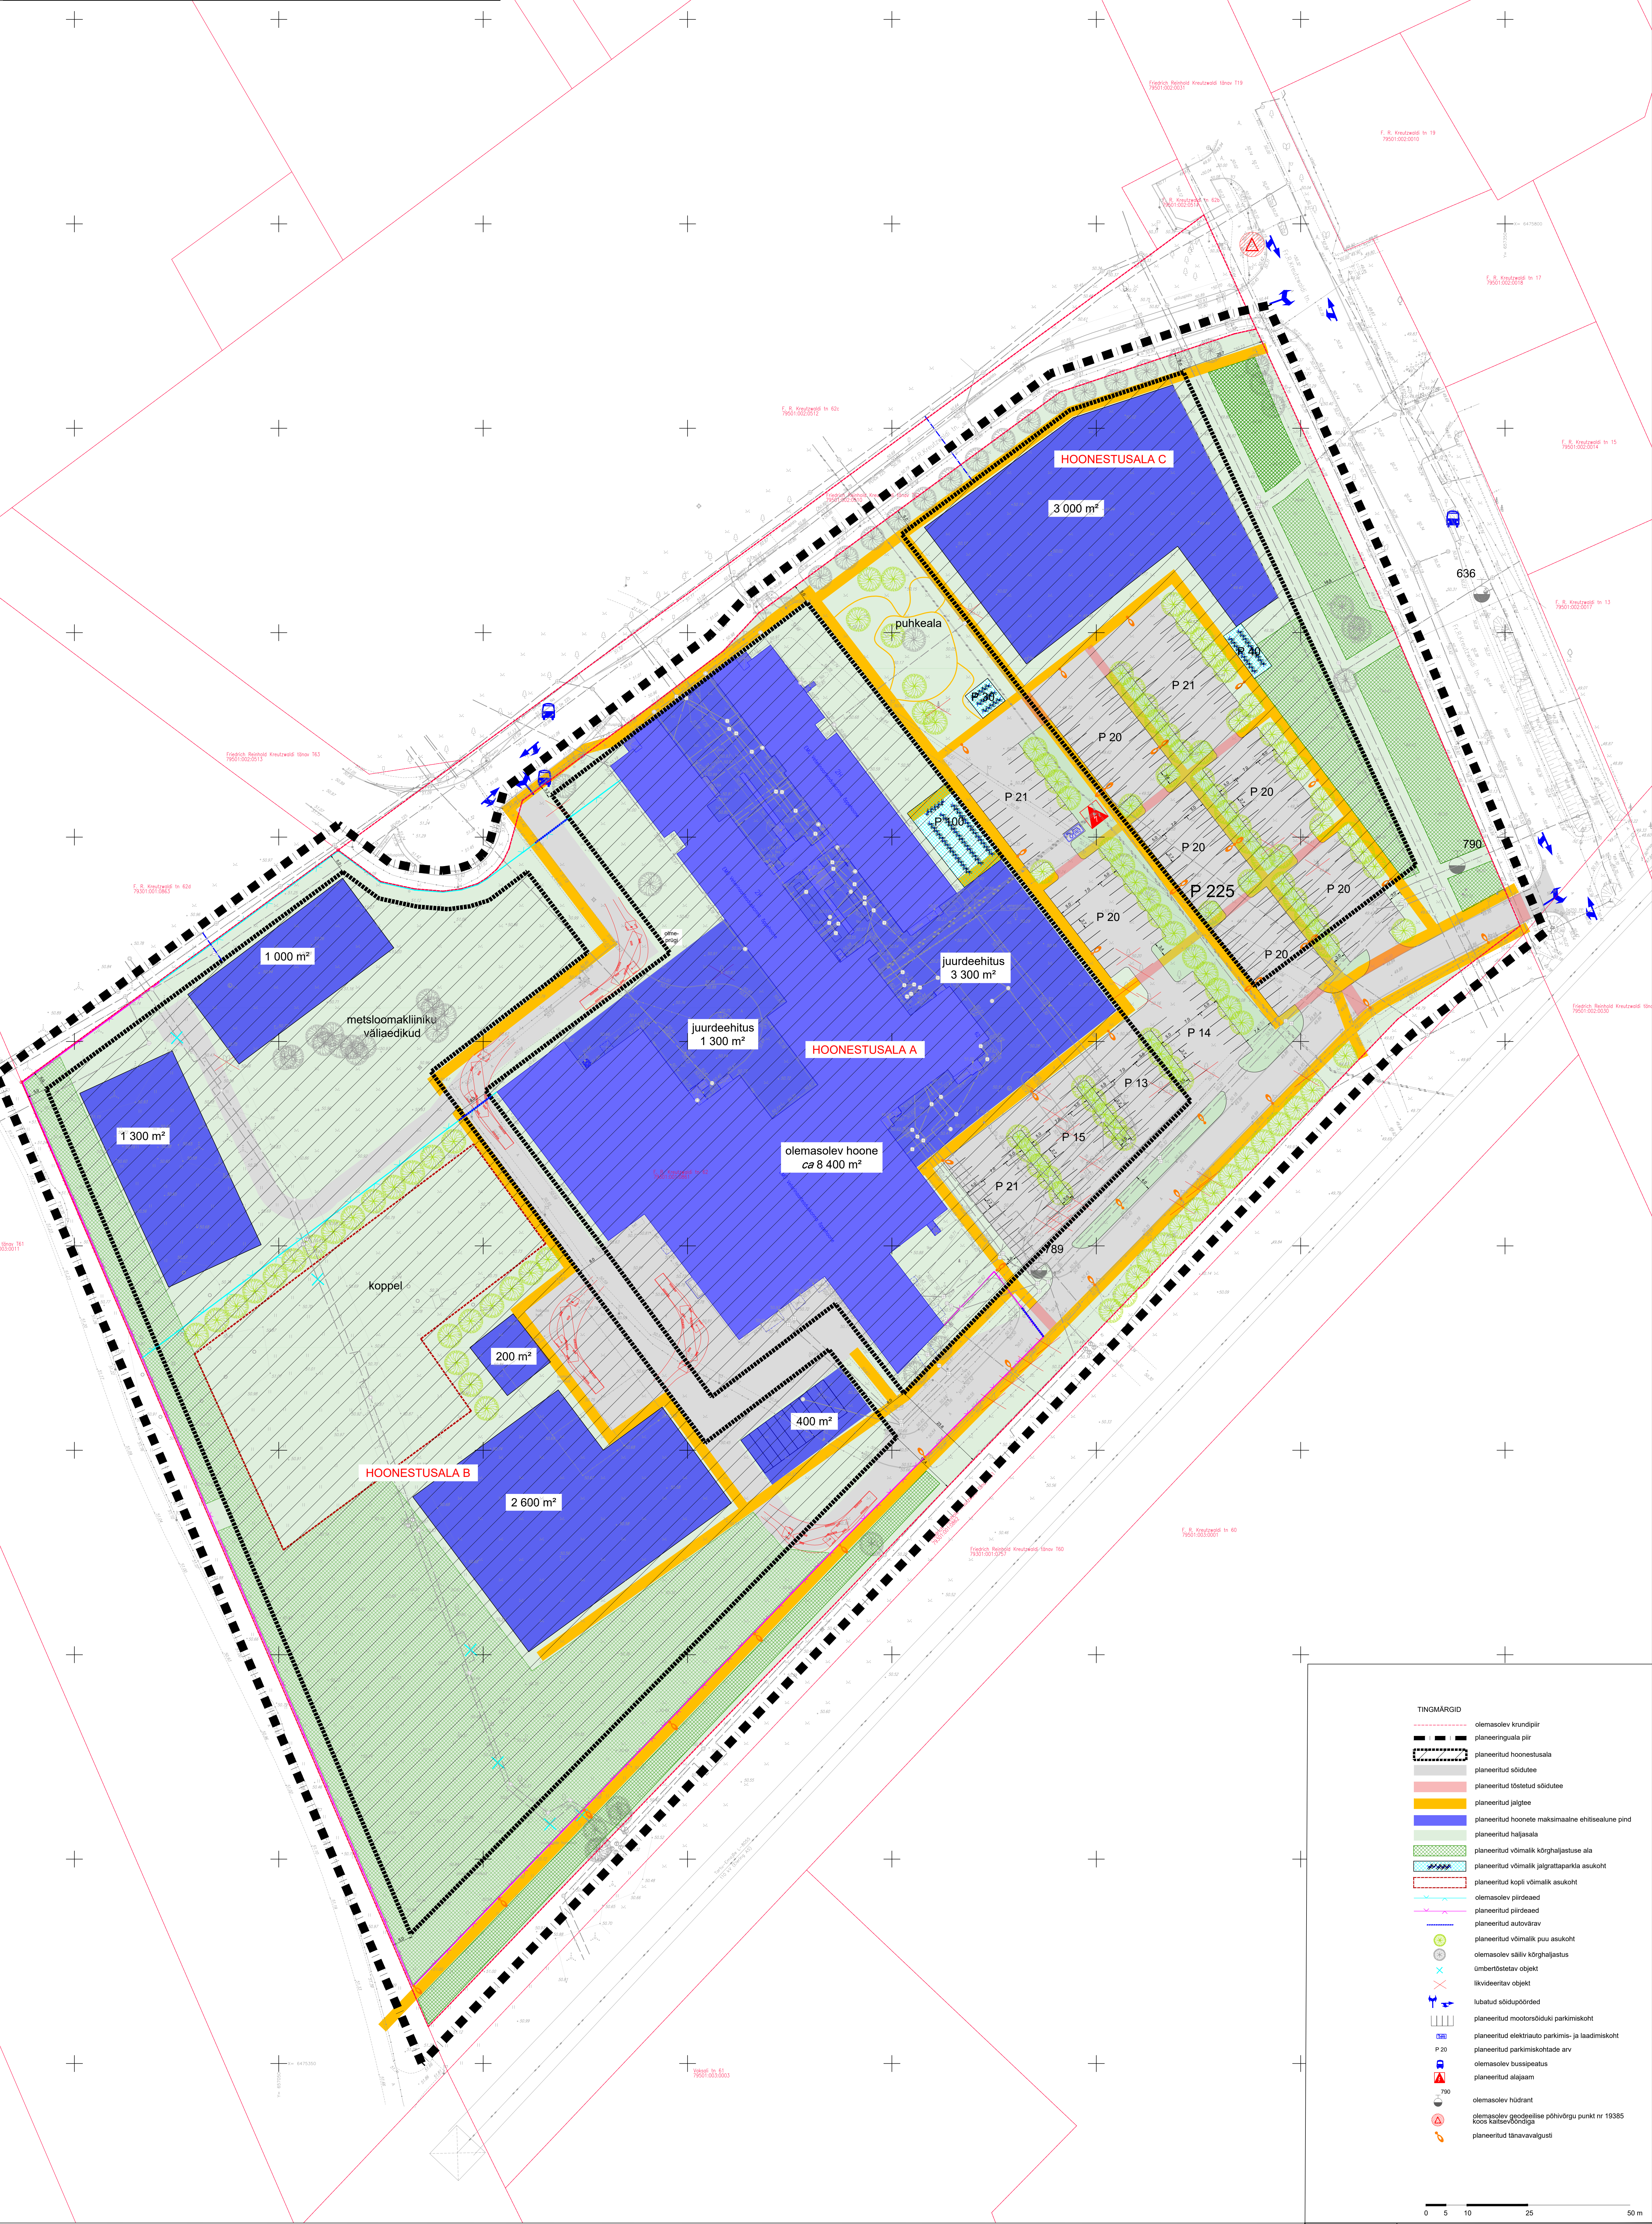

- TINGMÄRGID
- olemasolev krundipiir
  - planeeringuala piir
  - planeeritud hoonestusala
  - planeeritud sõidutee
  - planeeritud sõidutee
  - planeeritud jalgrataste
  - planeeritud hoonete maksimaalne ehitisealune pind
  - planeeritud haljassala
  - planeeritud võimalik kõrghaljastuse ala
  - planeeritud võimalik jalgrattaparkla asukoht
  - planeeritud kopsi võimalik asukoht
  - olemasolev piirde
  - planeeritud piirde
  - planeeritud autovärv
  - planeeritud võimalik puu asukoht
  - olemasolev saliv kõrghaljastus
  - ümbritsevad objektid
  - ilukividev objekt
  - lubatud sõidupöörded
  - planeeritud mootorsõiduki parkimiskoht
  - planeeritud elektriauto parkimis- ja laadimiskoht
  - planeeritud parkimiskohtade arv
  - olemasolev bussipeatus
  - planeeritud alajaam
  - olemasolev hõdrant
  - olemasolev geodeetiline põhivõrgu punkt nr 19385
  - Koos kaardivõrguga
  - planeeritud tänavavalgusti

Märkused:

1. Detailplaneeringu alusplaaniks on Kobras AS-i poolt veebruaris 2021 moodustatud digitaalne geodeetiline alusplaan "F. R. Kreutzwaldi tn 62 geodeetiline moodistus" määramis 1:500 (b0 nr 2021-046). Moodistuse koordinaadid on L-Est 97 süsteemis, kõrgused EHK000 süsteemis. 1481 Mõõdetud ca 25 cm lumekattega.
2. Joonise parema loetavuse huvides on planeeringuala piiri nihutatud 5 m välja pools selle tegeistik asukohast.
3. Joonisel mõõdetud ehitiste meetrid.
4. Detailplaneeringu seletustki ja joonised on omavahel lahutamatu seotud planeeringu osad.

EESTI MAAILIKOOL	
F. R. KREUTZWALDI TN 62 DETAILPLANEERING	
PÕHIOONIS	
Plaanil	24.11.2022
Arhitekt	4
Arhitekt	5
Mõõdud	1:500
Arhitekt	2021-074
Arhitekt	40