



Märkused:

- Joonise alusplaani on kasutatud AS Kobras poolt 07.11.2017 koostatud digitaalset alusplaani "Kalda tee 29 geodeetiline mõõdistus" (Töö nr 2017-249), mida on täpsustatud katastritükse 79516:038:0045 aadressi osas. Geoaluse kõrgused on EH2000 süsteemis. Kalda tee 28a // Kaunase puiestee T5 mõõdistus on kajastatud geoarhiivi andmete põhjal, kõrgused on konverteeritud EH2000 süsteemi.
- Planeeringuala piiri on parema loetavuse huvides nihutatud 1 meetrit selle tegelikust asukohast väljapoole.
- Planeeringualast väljaspool paiknevad objektid on kajastatud Maa-ameti geoportaali andmete põhjal.
- Keskonnaameti 2018. aasta mais teostatud inventeerimise käigus ei tuvastatud planeeringuala naabrusel I ja II kaitsekategooria aluseid taimelike, mistõttu tehakse tulevikus muudatused keskkonnaregistris ja projekteeritud kaitseala piire korrigeeritakse.

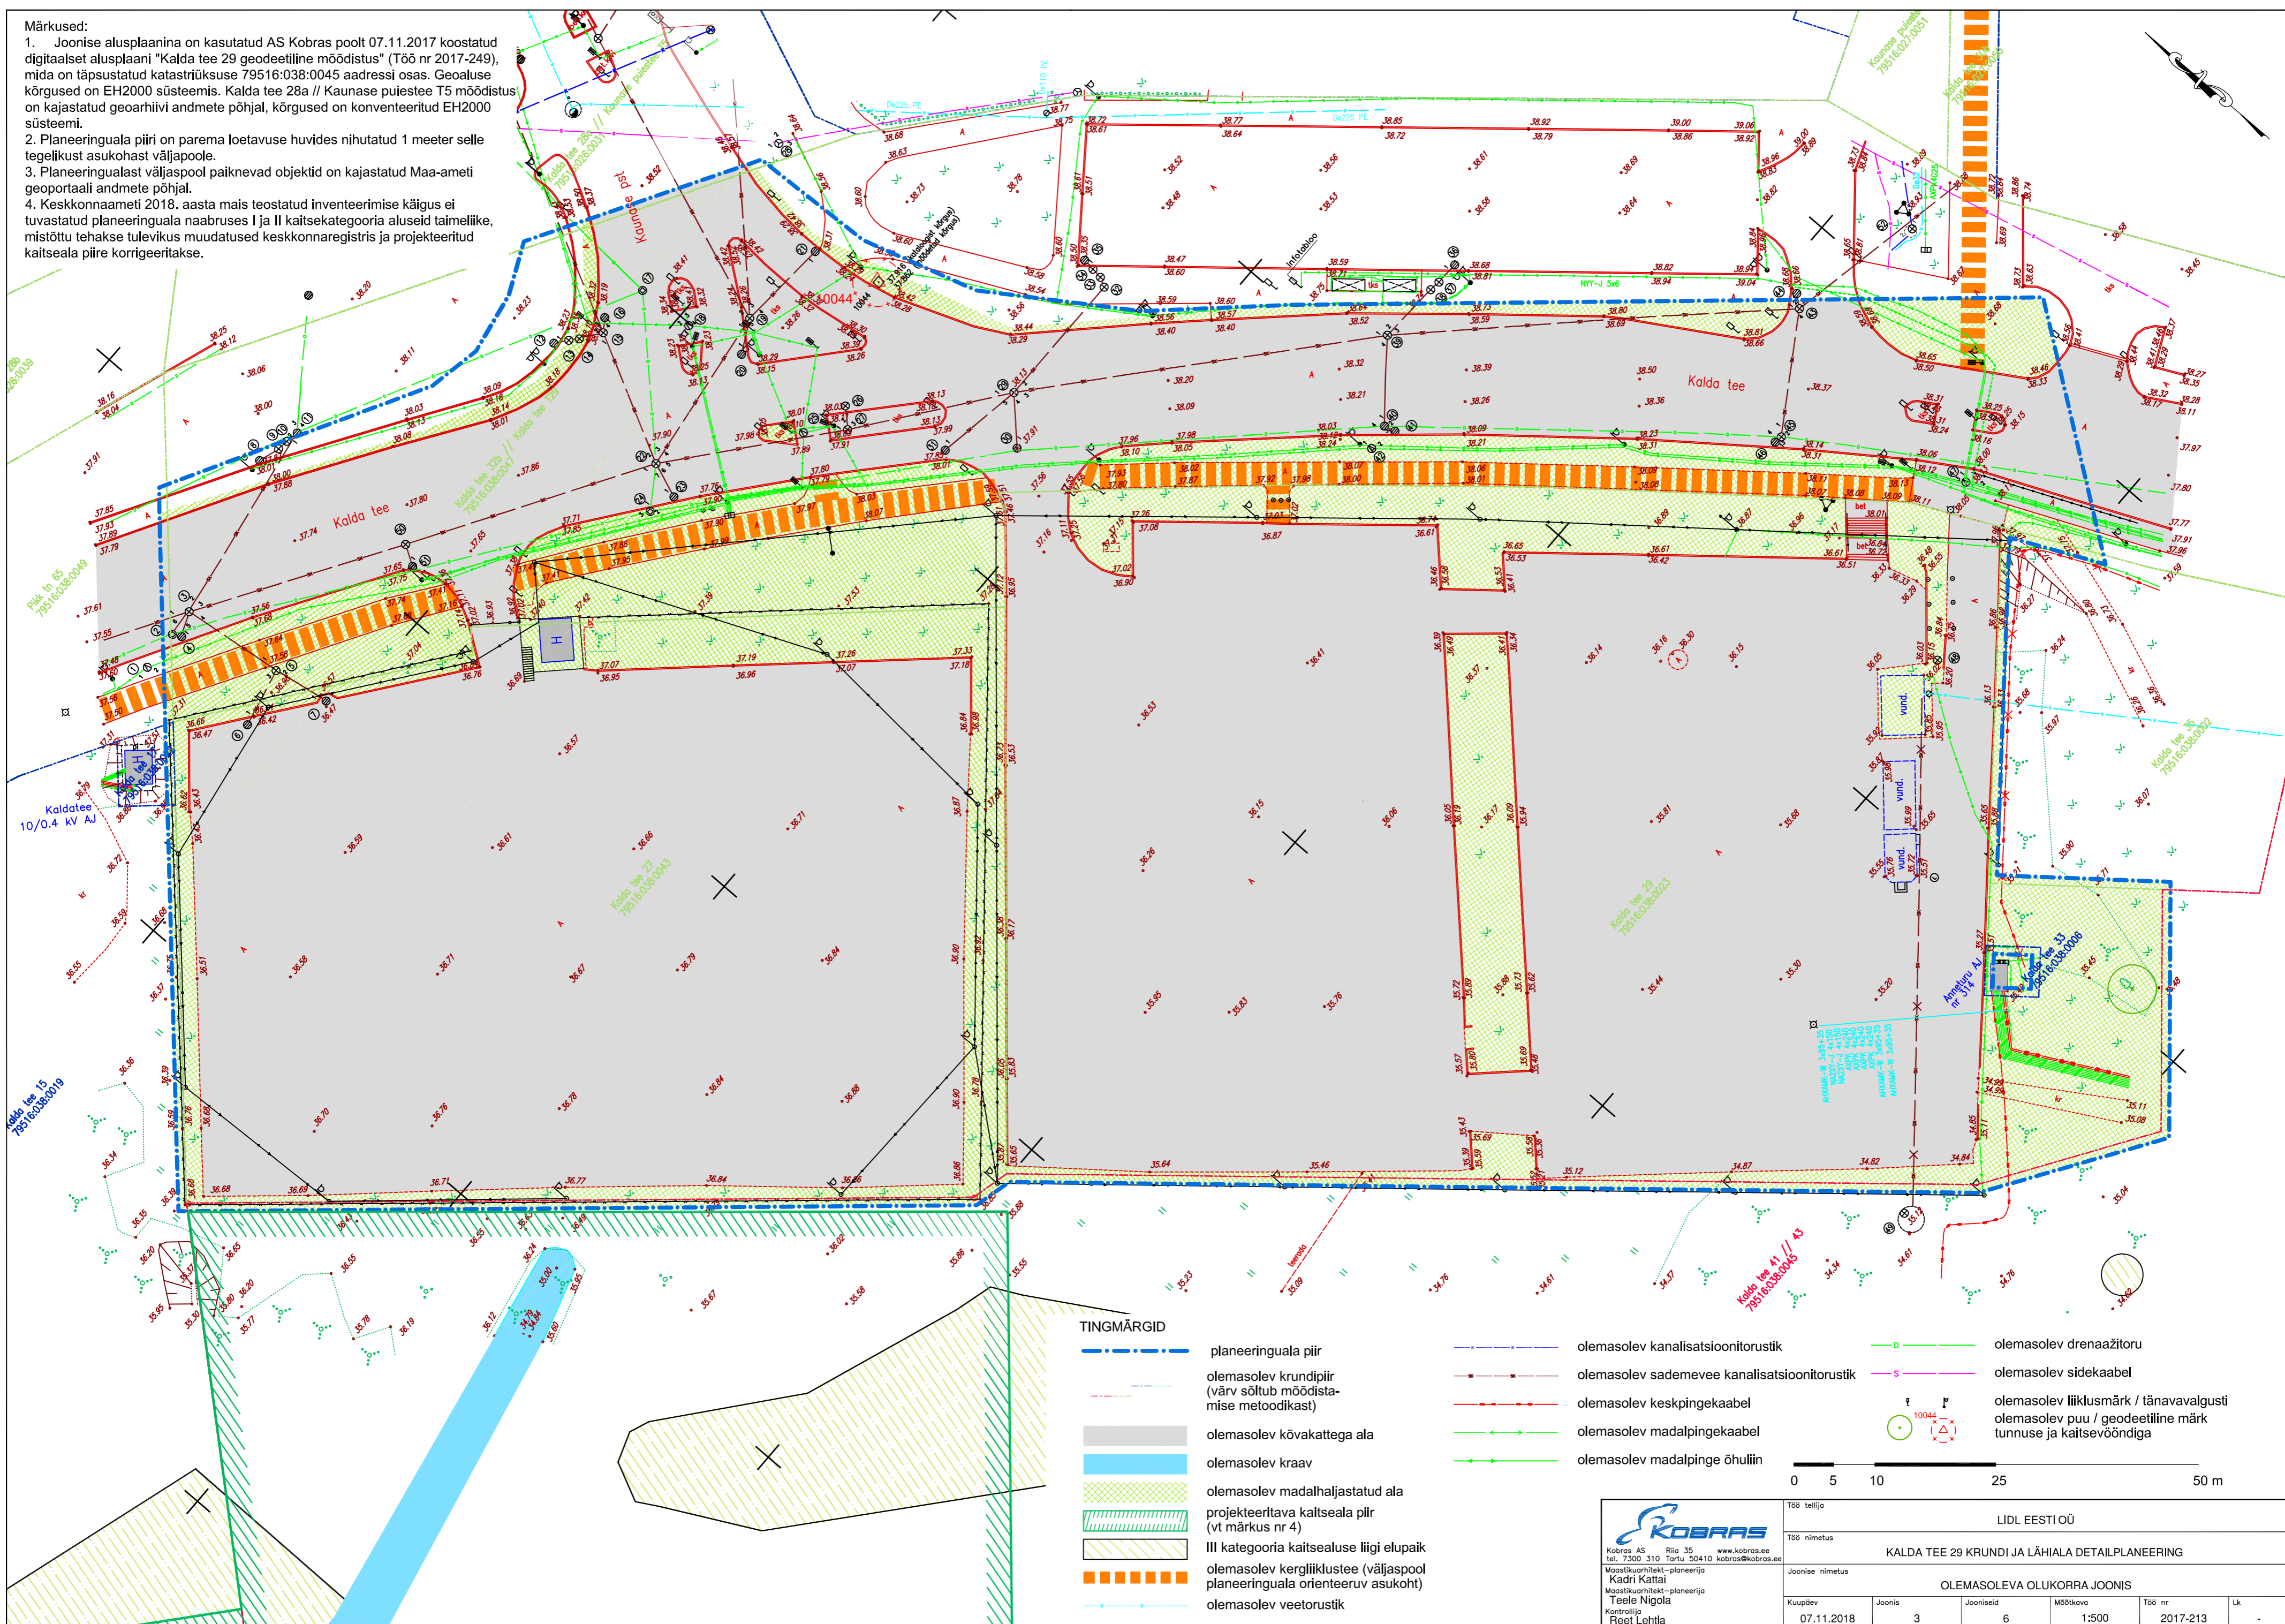

TINGMÄRGID

- — — — — planeeringuala piir
- — — — — olemasolev krundipiir (värv sõltub mõõdistamise meetodist)
- olemasolev kõvakattega ala
- olemasolev kraav
- olemasolev madalhaljastatud ala
- projekteeritava kaitseala piir (vt märkus nr 4)
- III kategooria kaitsealuse liigi elupaik
- olemasolev kergliiklustee (väljaspool planeeringuala orienteeruv asukoht)
- — — — — olemasolev veetorustik
- — — — — olemasolev kanalisatsioonitorustik
- — — — — olemasolev sademevee kanalisatsioonitorustik
- — — — — olemasolev keskpingekaabel
- — — — — olemasolev madalpingekaabel
- — — — — olemasolev madalpinge õhuliin
- — — — — olemasolev drenaažitoru
- — — — — olemasolev sidekaabel
- t olemasolev liiklusmärk / tänavavalgusti
- f olemasolev puu / geodeetiline märk tunnuse ja kaitsevööndiga

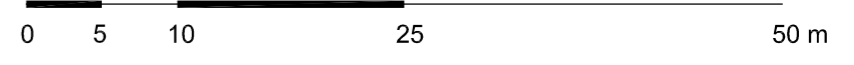

 Kobras AS Riia 35 www.kobras.ee tel. 7300 310 Tartu 50410 kobras@kobras.ee Moostikuarhitekt-planeerija Kadri Kattai Moostikuarhitekt-planeerija Tõle Nigola Kontrollija Reet Lehtla		Töö tellija		LIDL EESTI OÜ	
		Töö nimetus			
Joonise nimetus		OLEMASOLEVA OLUKORRA JOONIS			
Kuupäev	Joonis	Jooniseid	Mõõtkava	Töö nr	Lk
07.11.2018	3	6	1:500	2017-213	-