

EHITUSÄIGUSE SELETUS :


Address
olol. / planeeritav krundi
pinola m?
sihtotstarve
täisehituse%,
hoonete arv krundil
korruselisus
hoone lubatud absoluutkõrgus
katuse kalle
parkimiskohtade arv krundil
hoone tulepüsivuse aste

TINGMARGID :

- detailplaneeringu ala
- kinnistu piir
- maasutuse piir
- planeeritava krundi piir
- perspektiivse krundi piir
- ehitusjoon
- väljasõidukeelu ala
- tulemüür
- ○ ○ ○ olemavad säilitatavad puud
- ⊙ ⊙ ⊙ ⊙ istutatavad puud
- ✕ ✕ ✕ ✕ mahavõetavad puud
- ⤵ ⤵ ⤵ ⤵ ümberistutatavad puud
- ⋯ ⋯ ⋯ ⋯ olev / säiluv madalhaljastus
- ✕ ✕ ✕ ✕ likvideeritav madalhaljastus
- rajatav pöösashekk
- jalakäijate teed
- R 20,79 sanitaar- või kaitsetsoon
- XXXXXXXXXX renoveeritavad hooned ja kõrvalhooned
- ▨ ▨ ▨ ▨ ol. olevad / säiluvad eluhooned
- ▨ ▨ ▨ ▨ ol. olevad / säiluvad kõrvalhooned
- ✕ ✕ ✕ ✕ lamutatavad hooned või rajatised
- ▨ ▨ ▨ ▨ hoonestusala
- ▨ ▨ ▨ ▨ perspektiivne hoonestusala
- ▨ ▨ ▨ ▨ piiratud liikluse servituut
- proj. sõiduteed ja parklad (asfaltkate)
- ▨ ▨ ▨ ▨ haljastatav ala (muru)
- ▨ ▨ ▨ ▨ maatulundusmaa (põllumaa)
- liiklussuunad
- ▨ ▨ ▨ ▨ prügikonteinerid
- P 4 parkimiskohtade arv
- ▨ ▨ (peale)ehitavad korrused
- ▨ ▨ olemavad korrused

MARKUSED :

1. Planeeringuala suurus ca 7,6 ha.
2. Digitaalse maa-ala plaani koostas 00 Tartu Maamõõdubüroo.

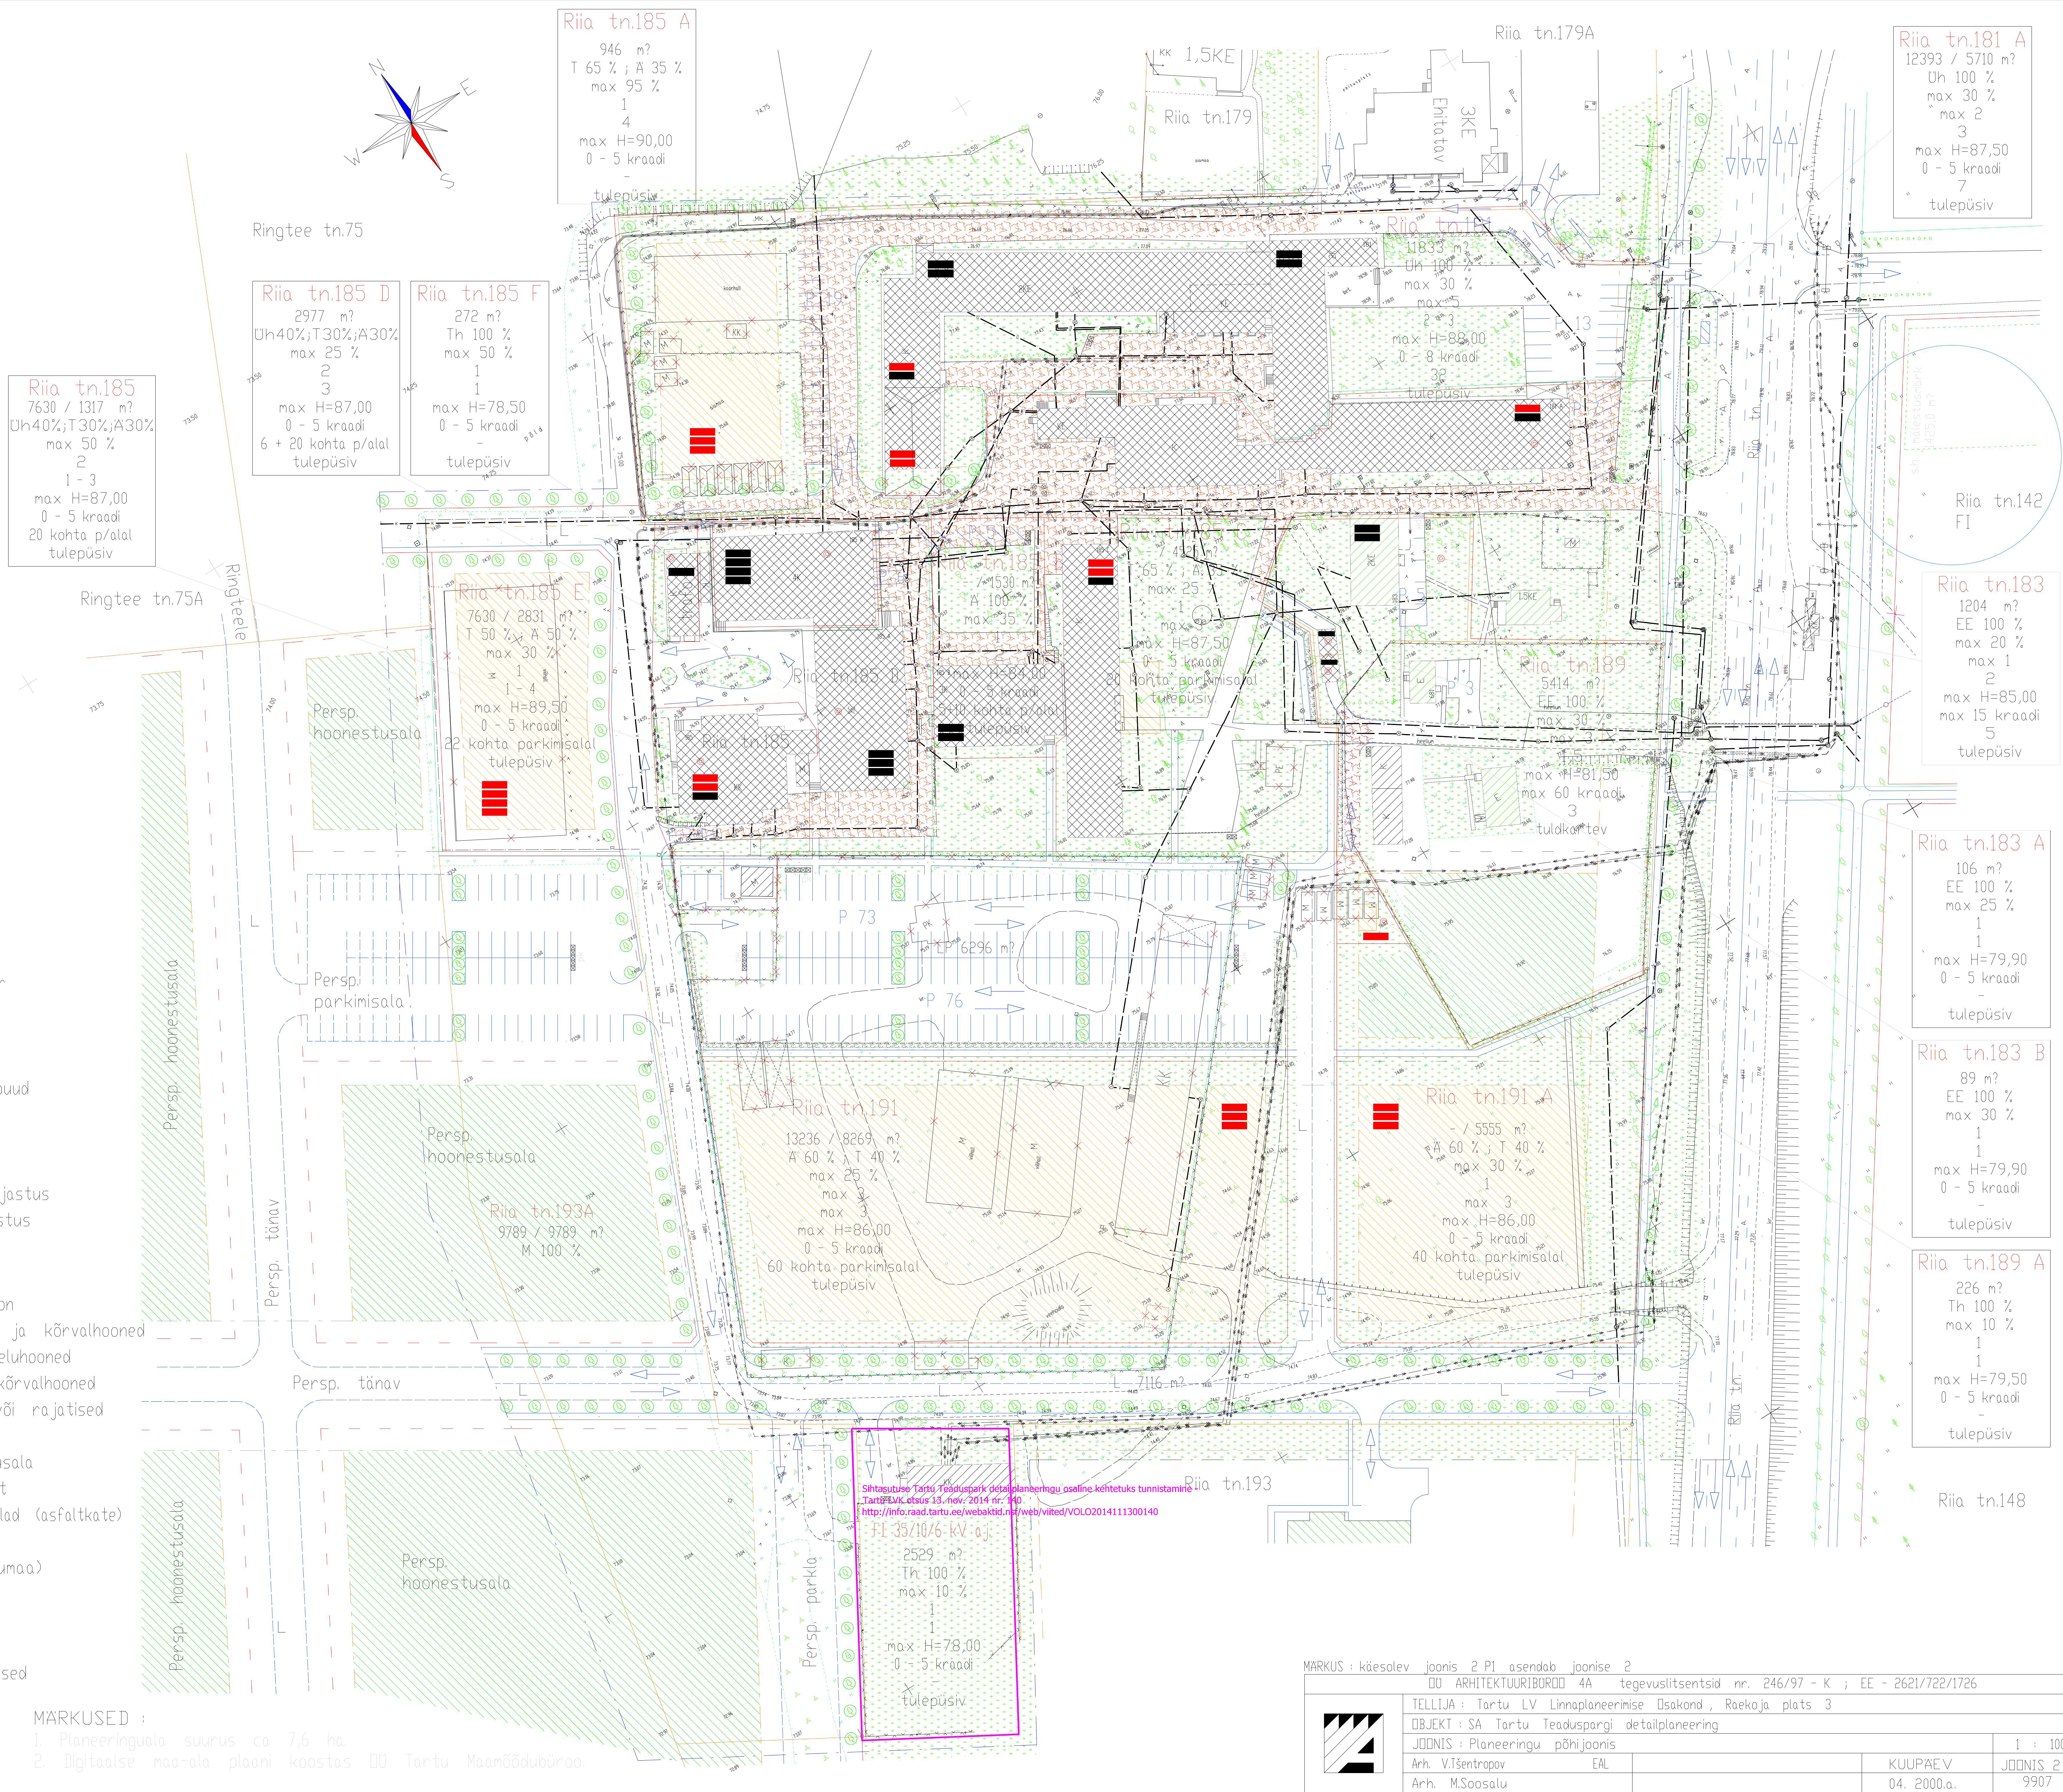

Sihtasutus Tartu Tööpark detailplaneeringu osaline koostetaks tunnustamine
 Tartu Suurteatrite 13. hoonet 2014 nr. 140
<http://info.raad.tartu.ee/webkabiin/veb/viited/VOLO2014111300140>

MARKUS : käesolev joonis 2 P1 asendab joonise 2

00 ARHITEKTUURIBÜROO 4A tegevuslitsentsid nr. 246/97 - K ; EE - 2621/722/1726	
TELLIJA : Tartu LV Linnaplaneerimise Osakond , Raekoja plats 3	
OBJEKT : SA Tartu Teaduspargi detailplaneering	
JOOINIS : Planeeringu põhijoonis	1 : 1000
Arh. Viisentropov EAL	KUUPAEV
Arh. M.Saasalu	04. 2000.a.
	JOOINIS 2 P1
	9907