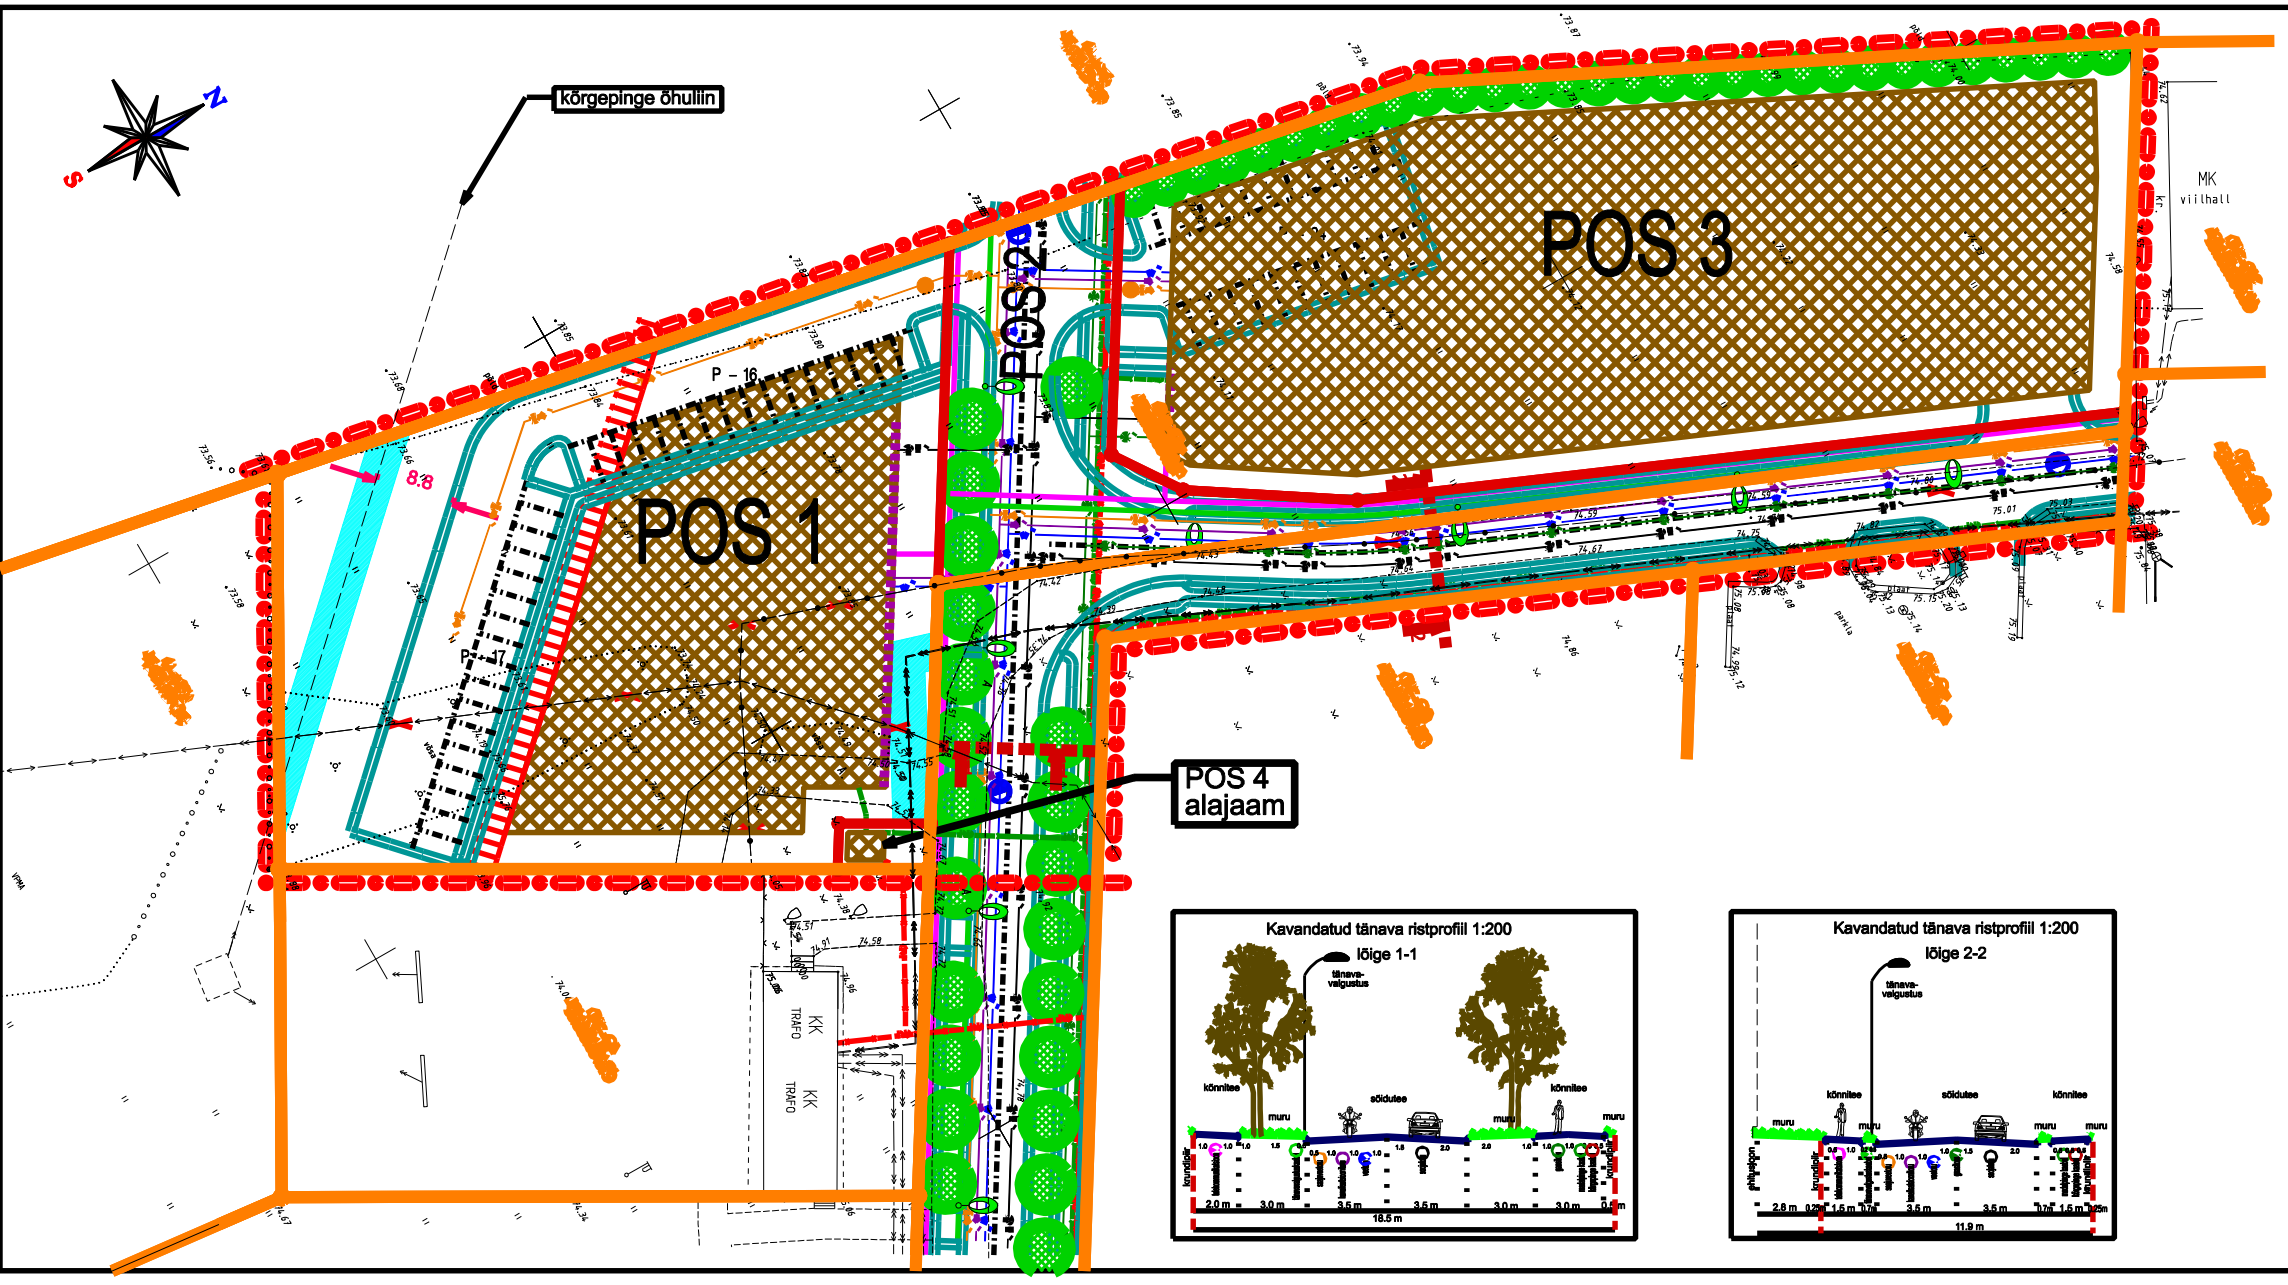

TINGMÄRGID:

- planeeringuala piir
- olemasolev krundipiir
- planeeritud krundipiir
- planeeritud hoonestusala / kohustuslik. ehitusjoon
- planeeritud kõrgendjoslus
- likvideeritav objekt, lahendamata
- P – 13 teede piirjoned, parkimisalad ja ala
- teehoiutöökirjeldus
- planeeritud valgusti, olemasolev kaugem
- olemasolevad lahendusjooned
- planeeritud kõrgepinge elektrikaabel
- planeeritud madalpinge elektrikaabel
- planeeritud tänavavalgustuskaabel
- planeeritud kanalisatsiooni- ja veetoru
- planeeritud sajuveetoru / õli- ja liiva püüdur
- planeeritud soojatoru / gaasitoru
- planeeritud telefonivõrk/olemasoleva kanalisatsioon
- tänavaruum, sh. kaubitsõõgus

Märkused:
1. Detailplaneeringu jooniste juurde kuulub detailplaneeringu seletuskiri;
2. aluspaani mõõdistas AS K&H geodeesia osakond 2004. a. juulis (töö nr 04g4159).

10 0 20 40 60 Meetrid

Pioneerija:
artes terrae
Tanel Breede

Artes Terrae OÜ
Akadeemia 4
Tartu 51003
www.artes.ee

Objekti asukoht:
Töö tellija:
Joonise nimetus:

Töö nimetus:
Riia 193A krundi ja lähiala
DETAILPLANEERING

Tartu linn
OÜ Mipla

Tehnovõrgud

Töö nr: 55DP04
Kuupäev: 26.10.05
Mõõt: 1:500
Joonise nr: 6