


TARTU KESKLINNA ÜLDPLANEERING

Joonis 3

Liiklusrajatiste asukohad ja liikumisruumi kasutamise põhimõtted

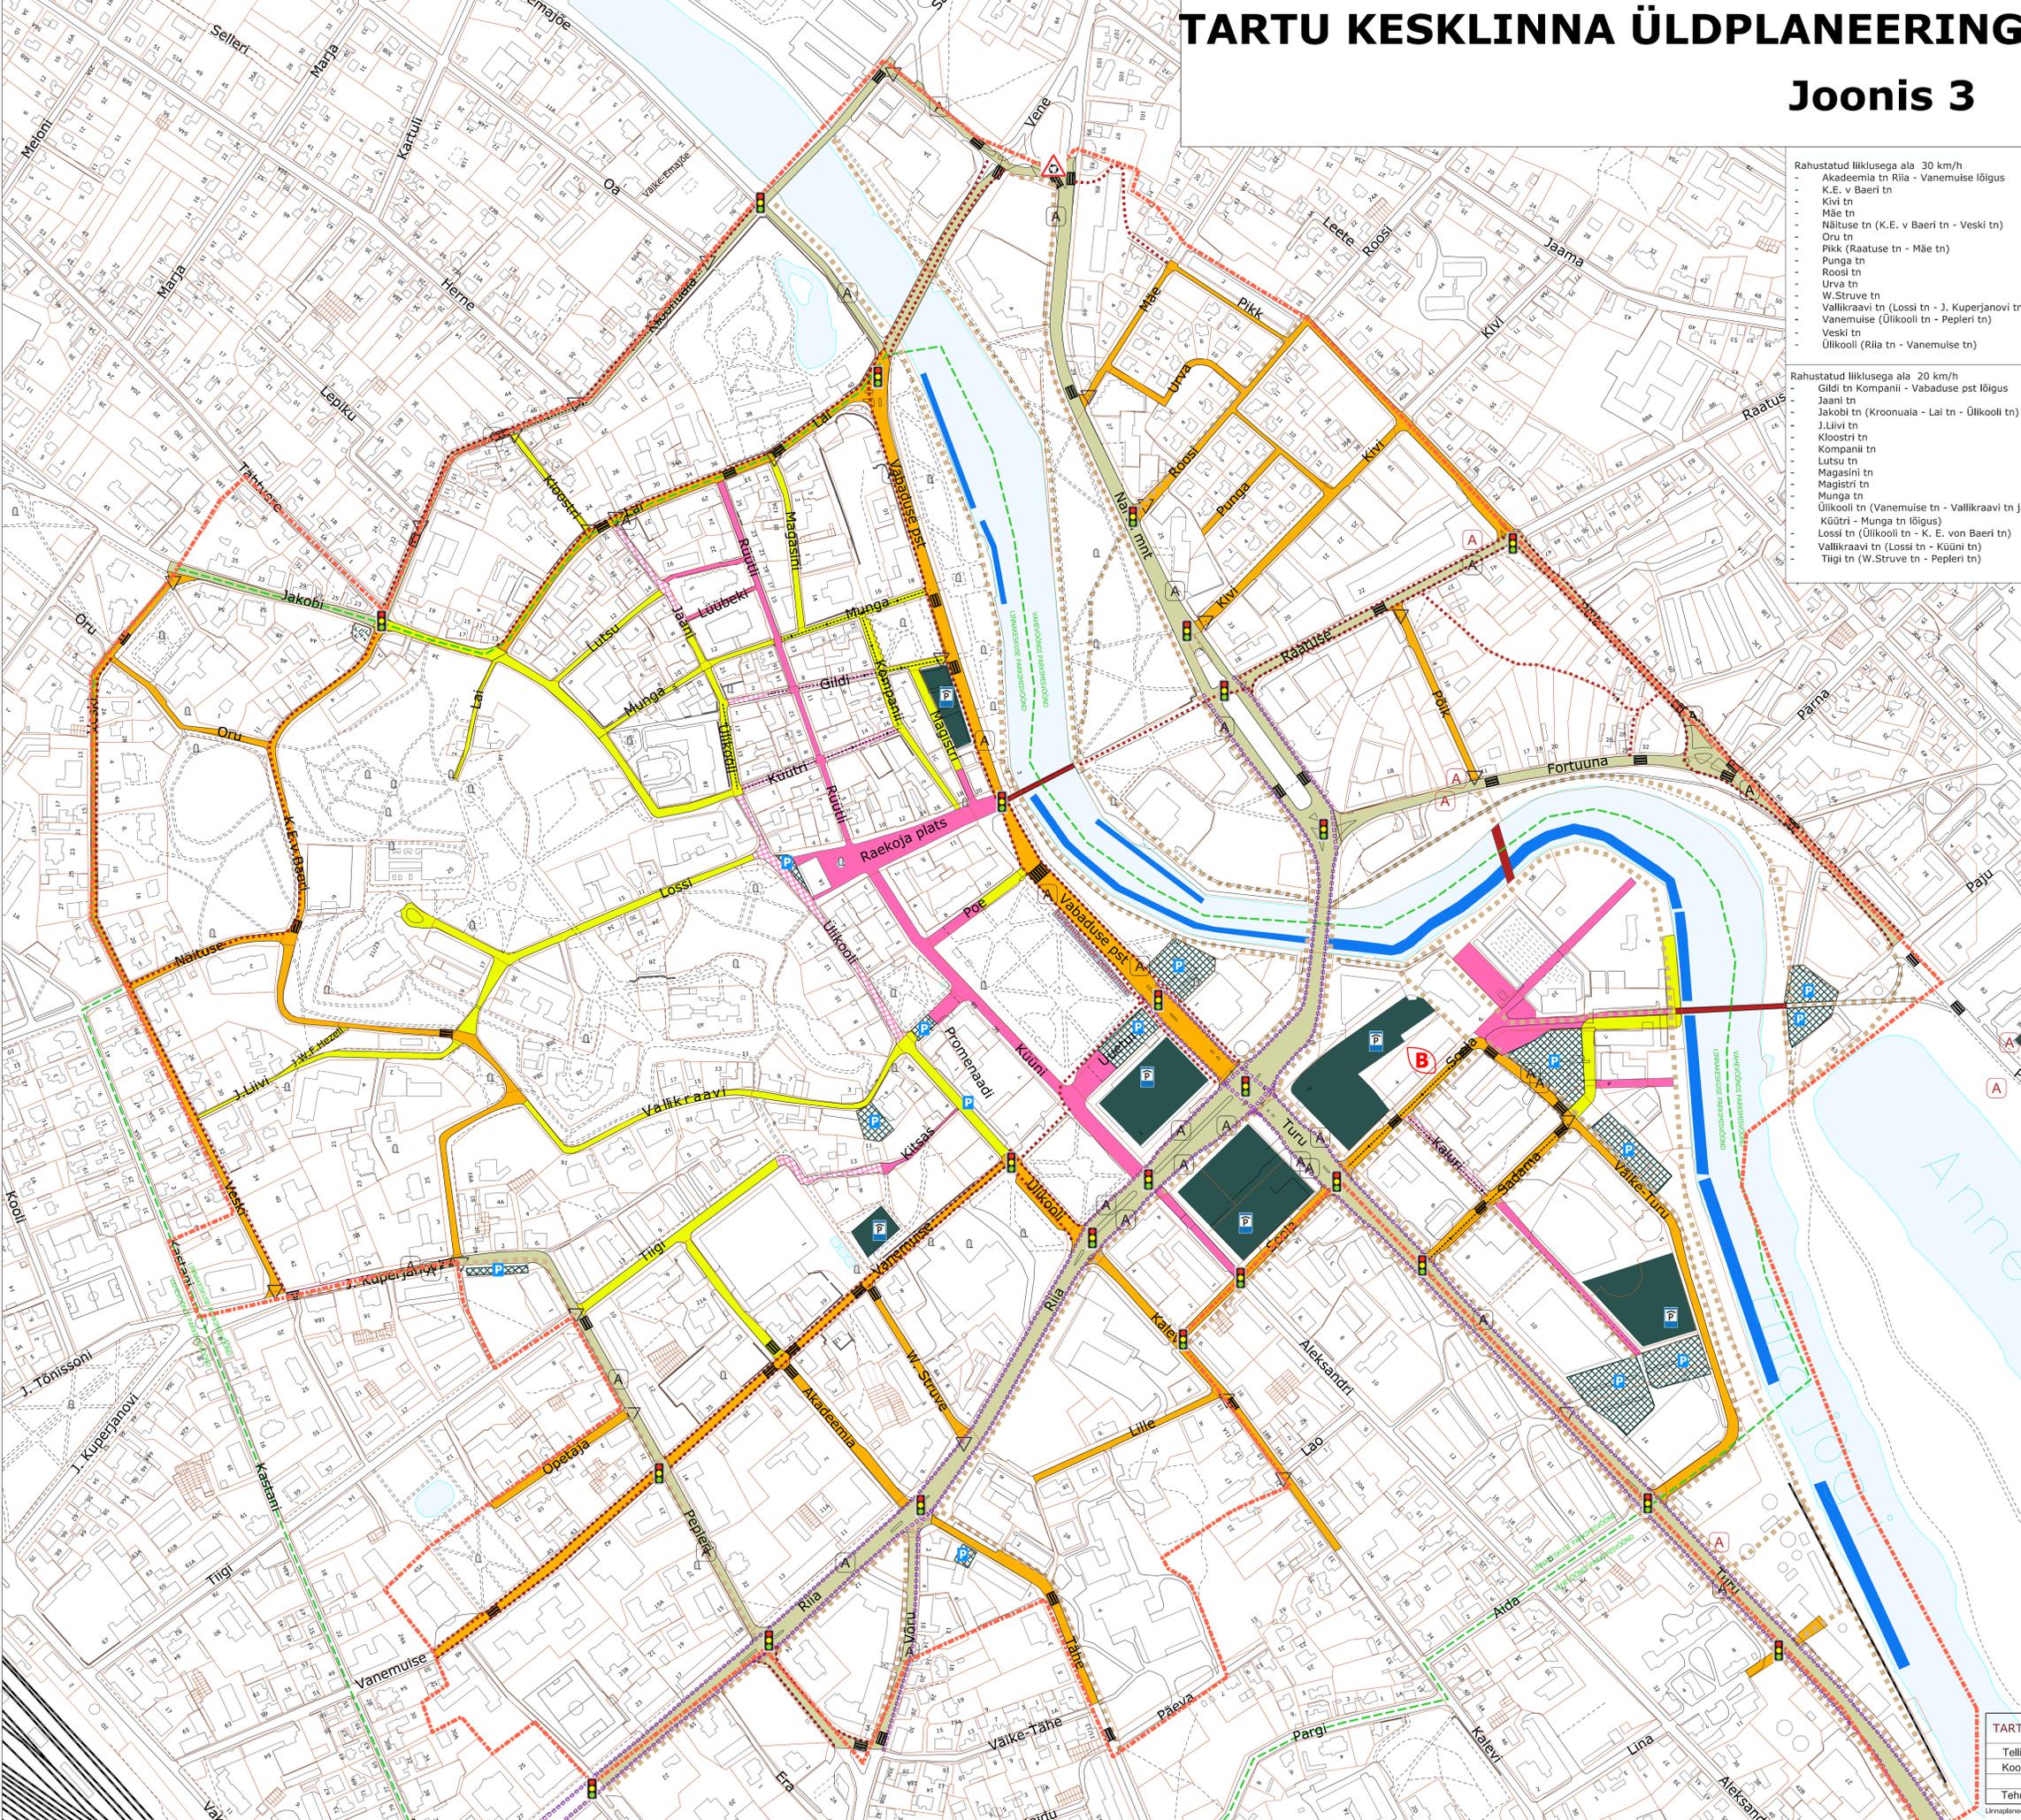

- Rahustatud liiklusega ala 30 km/h
- Akadeemia tn Riia - Vanemuise lõigus
 - K.E. v Baeri tn
 - Kivi tn
 - Mäe tn
 - Näituse tn (K.E. v Baeri tn - Veski tn)
 - Oru tn
 - Pikk (Raatuse tn - Mäe tn)
 - Punga tn
 - Roosi tn
 - Urva tn
 - W.Struve tn
 - Vallikraavi tn (Lossi tn - J. Kuperjanovi tn)
 - Vanemuise (Ülikooli tn - Pepleri tn)
 - Veski tn
 - Ülikooli (Riia tn - Vanemuise tn)
- Rahustatud liiklusega ala 20 km/h
- Gildi tn Kompanii - Vabaduse pst lõigus
 - Jaani tn
 - Jakobi tn (Kroonuala - Lai tn - Ülikooli tn)
 - J.Liivi tn
 - Kloostri tn
 - Kompanii tn
 - Lutsu tn
 - Magasini tn
 - Magistri tn
 - Munga tn
 - Ülikooli tn (Vanemuise tn - Vallikraavi tn ja Küttri - Munga tn lõigus)
 - Pikk (Raatuse tn - K. E. von Baeri tn)
 - Vallikraavi tn (Lossi tn - Küttri tn)
 - Tiigi tn (W.Struve tn - Pepleri tn)

- Tänav (sõidukiirus 20km/h)
 - Kasutatakse liiklust rahustavaid meetmeid, tänava ääres on selleks sobilikes kohtades lubatud parkimine, tänav on mõeldud üksnes juurdepääsuks tänaväärsetele hoonetele
- Tänav (sõidukiirus 30km/h)
 - Kasutatakse liiklust rahustavaid meetmeid, kasutatakse ääre-kividega ristlõikeid, tänava ääres on selleks sobilikes kohtades lubatud parkimine. Tänav on mõeldud peamiselt juurdepääsuks tänaväärsetele hoonetele, vähesel määral on läbitav liiklust
- Tänav (sõidukiirus 40km/h)
 - Magistraaltänav, kasutatakse äärekividega ristlõikeid, tänava ääres on selleks sobilikes kohtades lubatud parkimine. Tänav ääres asuvad jalgrattateed - või rajad, tänav on mõeldud läbitava liikluse jaoks
- Jalakäijate maa-ala
 - Jalakäijate ja jalgratturite liikumiseks mõeldud ala, kus puudub mootorsõidukite liikimine, alale võib sõita loaga
- Tänav (jalakäijate eelistus)
 - Kasutatakse liiklust rahustavaid meetmeid, tänava ääres on keelatud parkimine, lubatud on juurdepääs jalakäija kiirusega
- planeeringuala piir
- jalgrattarada
- jalg- ja jalgrattate kergliiklussild
- eesõigusristmik
- ringristmik
- fooriga reguleeritud ristmik
- planeeritud ühistranspordirada (radade markeerimise eelduseks on ülinnalse uuringu valmimine)
- ühesuunaline tänav
- sildumisrajatis
- olemasolev bussipeatas
- planeeritud bussipeatas
- avaparkla
- parkimine hoone mahus, parkimiskohtade arv ületab hoone teenindamiseks vajalikku normi
- jalakäijate ülekäigurada
- autobussijaam
- parkimisvööndi piir