




Suur-Emaajõgi

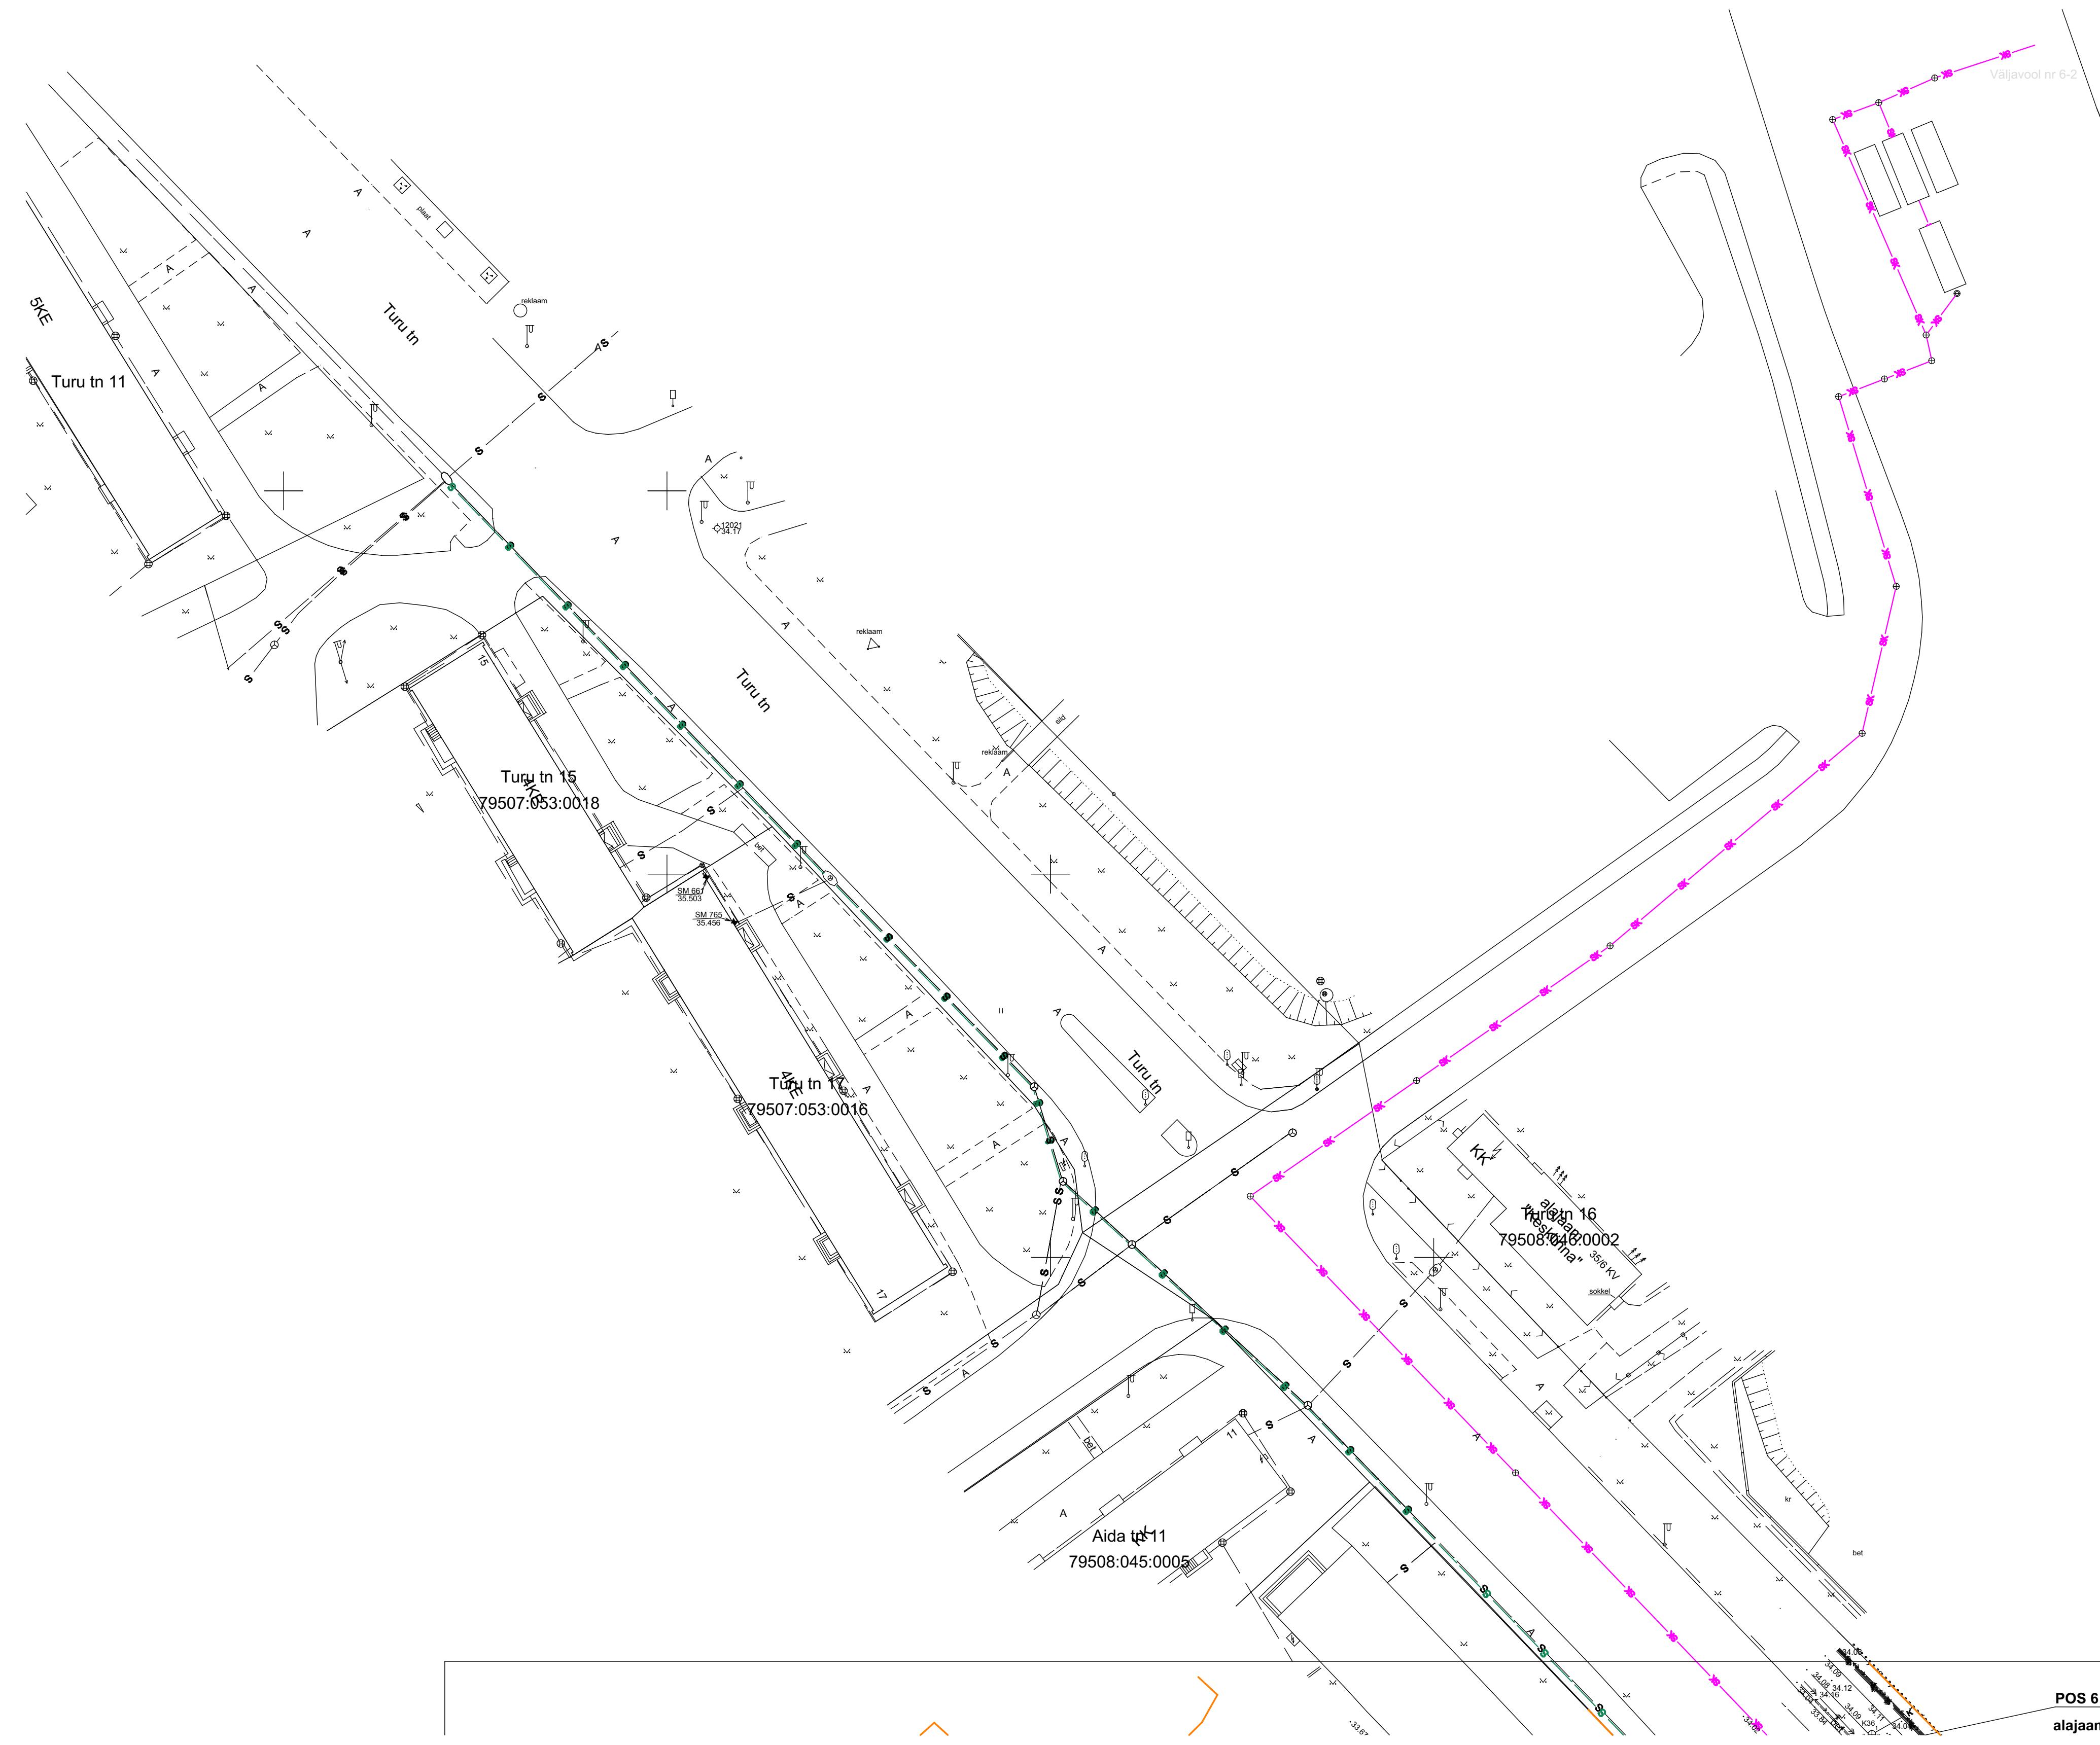

Väljavool nr 6-2

TINGMÄRGID:
—S— planeeritud sidetrass
—K— perspektiivne sademevee torustik

POS 6
alajaam

M 1:500		TEHNOVÕRGUD	
OBJEKT	DETAILPLANEERING	DP	
ADDRESS	LINA TN 4, 6, 7, 8, 9, 11	ALEKSANDRI TN 32	NR 13-10
TELLUJA / TELLUJA ESINDAJA		OÜ AURORETT	18.01.2015
ARHITEKT		KAIDO KEPP	7.2/B