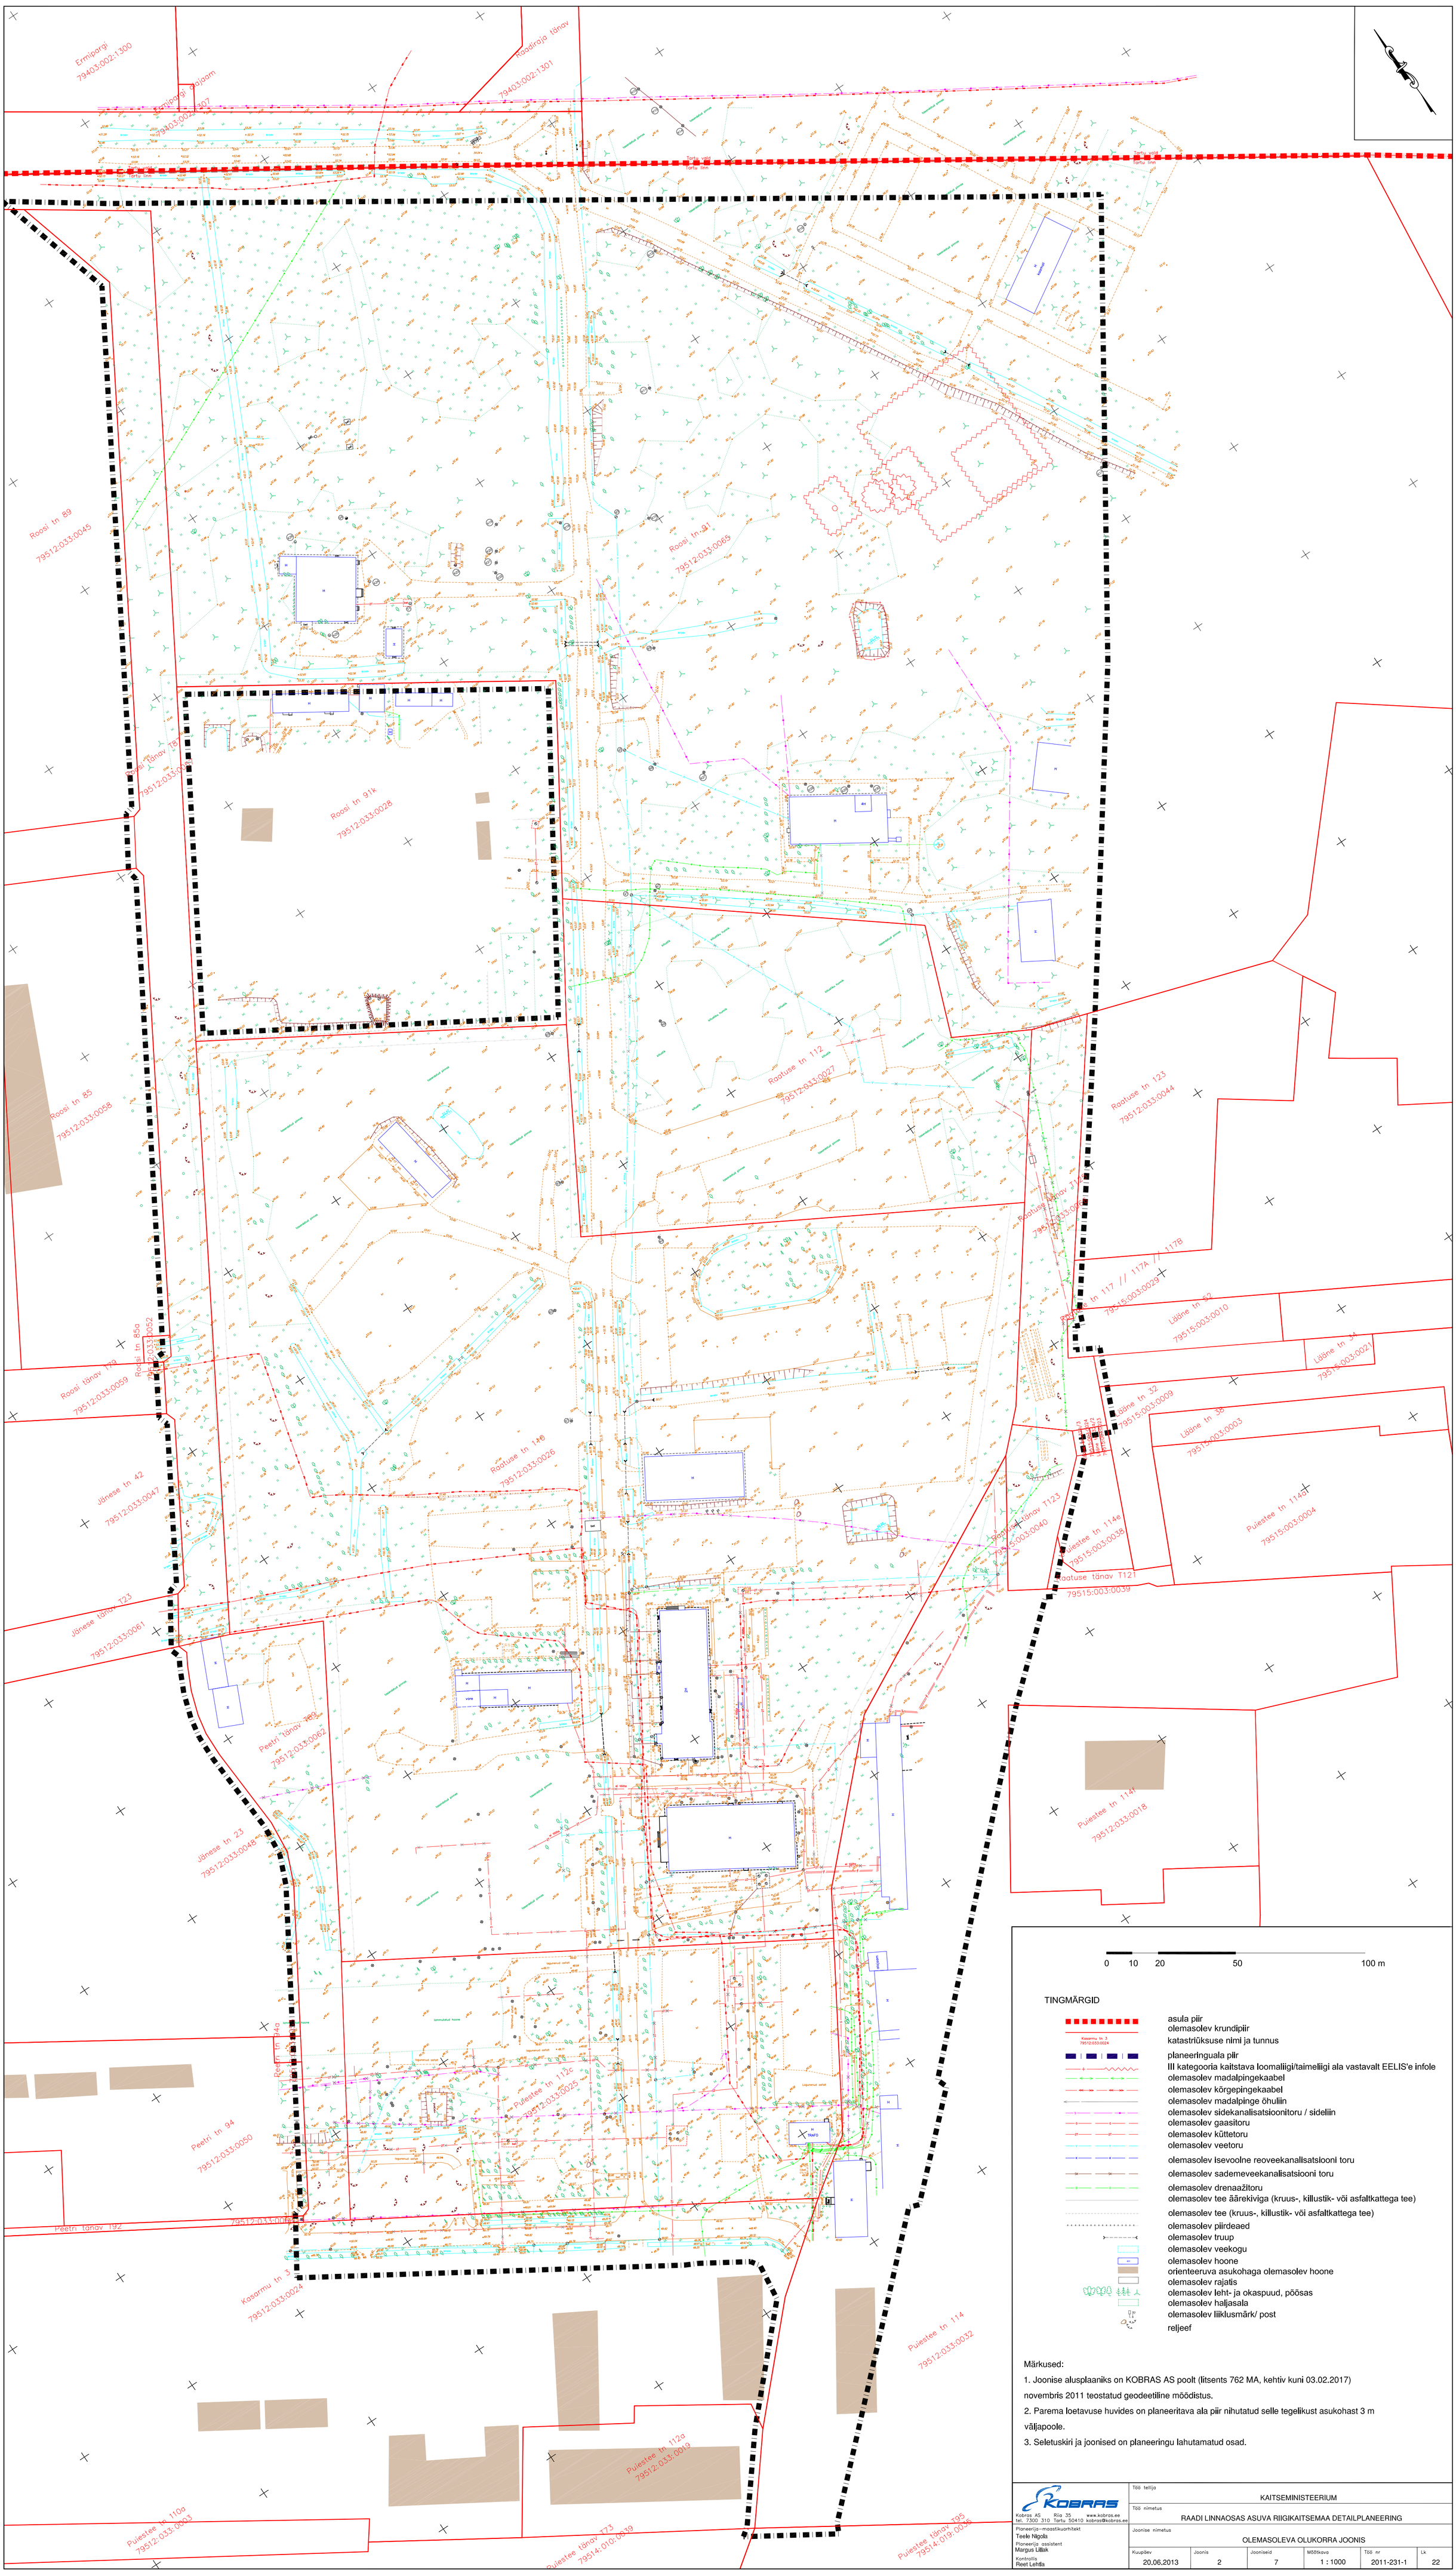

Märkused:

1. Joonise alusplaaniks on KOBRAS AS poolt (litsents 762 MA, kehtiv kuni 03.02.2017) novembris 2011 teostatud geodeetiline mõõdistus.
2. Parema loetavuse huvides on planeeritava ala piir nihutatud selle tegelikust asukohast 3 m väljapoole.
3. Seletuskiri ja joonised on planeeringu lahutamatud osad.

KOBRAS
Kobras AS Riia 35 Tartu 50410 www.kobras.ee
tel. 7300 310 kobras@kobras.ee
Planeerija–maastikuarhitekt
Teele Nigola
Planeerija assistent
Margus Lillak
Kontrollis
Reet Lehtla

Töö tellija					
KAITSEMINISTEERIUM					
Töö nimetus					
RAADI LINNAOSAS ASUVA RIIGIKAITSEMAA DETAILPLANEERING					
Joonise nimetus					
OLEMASOLEVA OLUKORRA JOONIS					
Kuupäev	Joonis	Jooniseid	Mõõtkava	Töö nr	Lk
20.06.2013	2	7	1 : 1000	2011-231-1	22