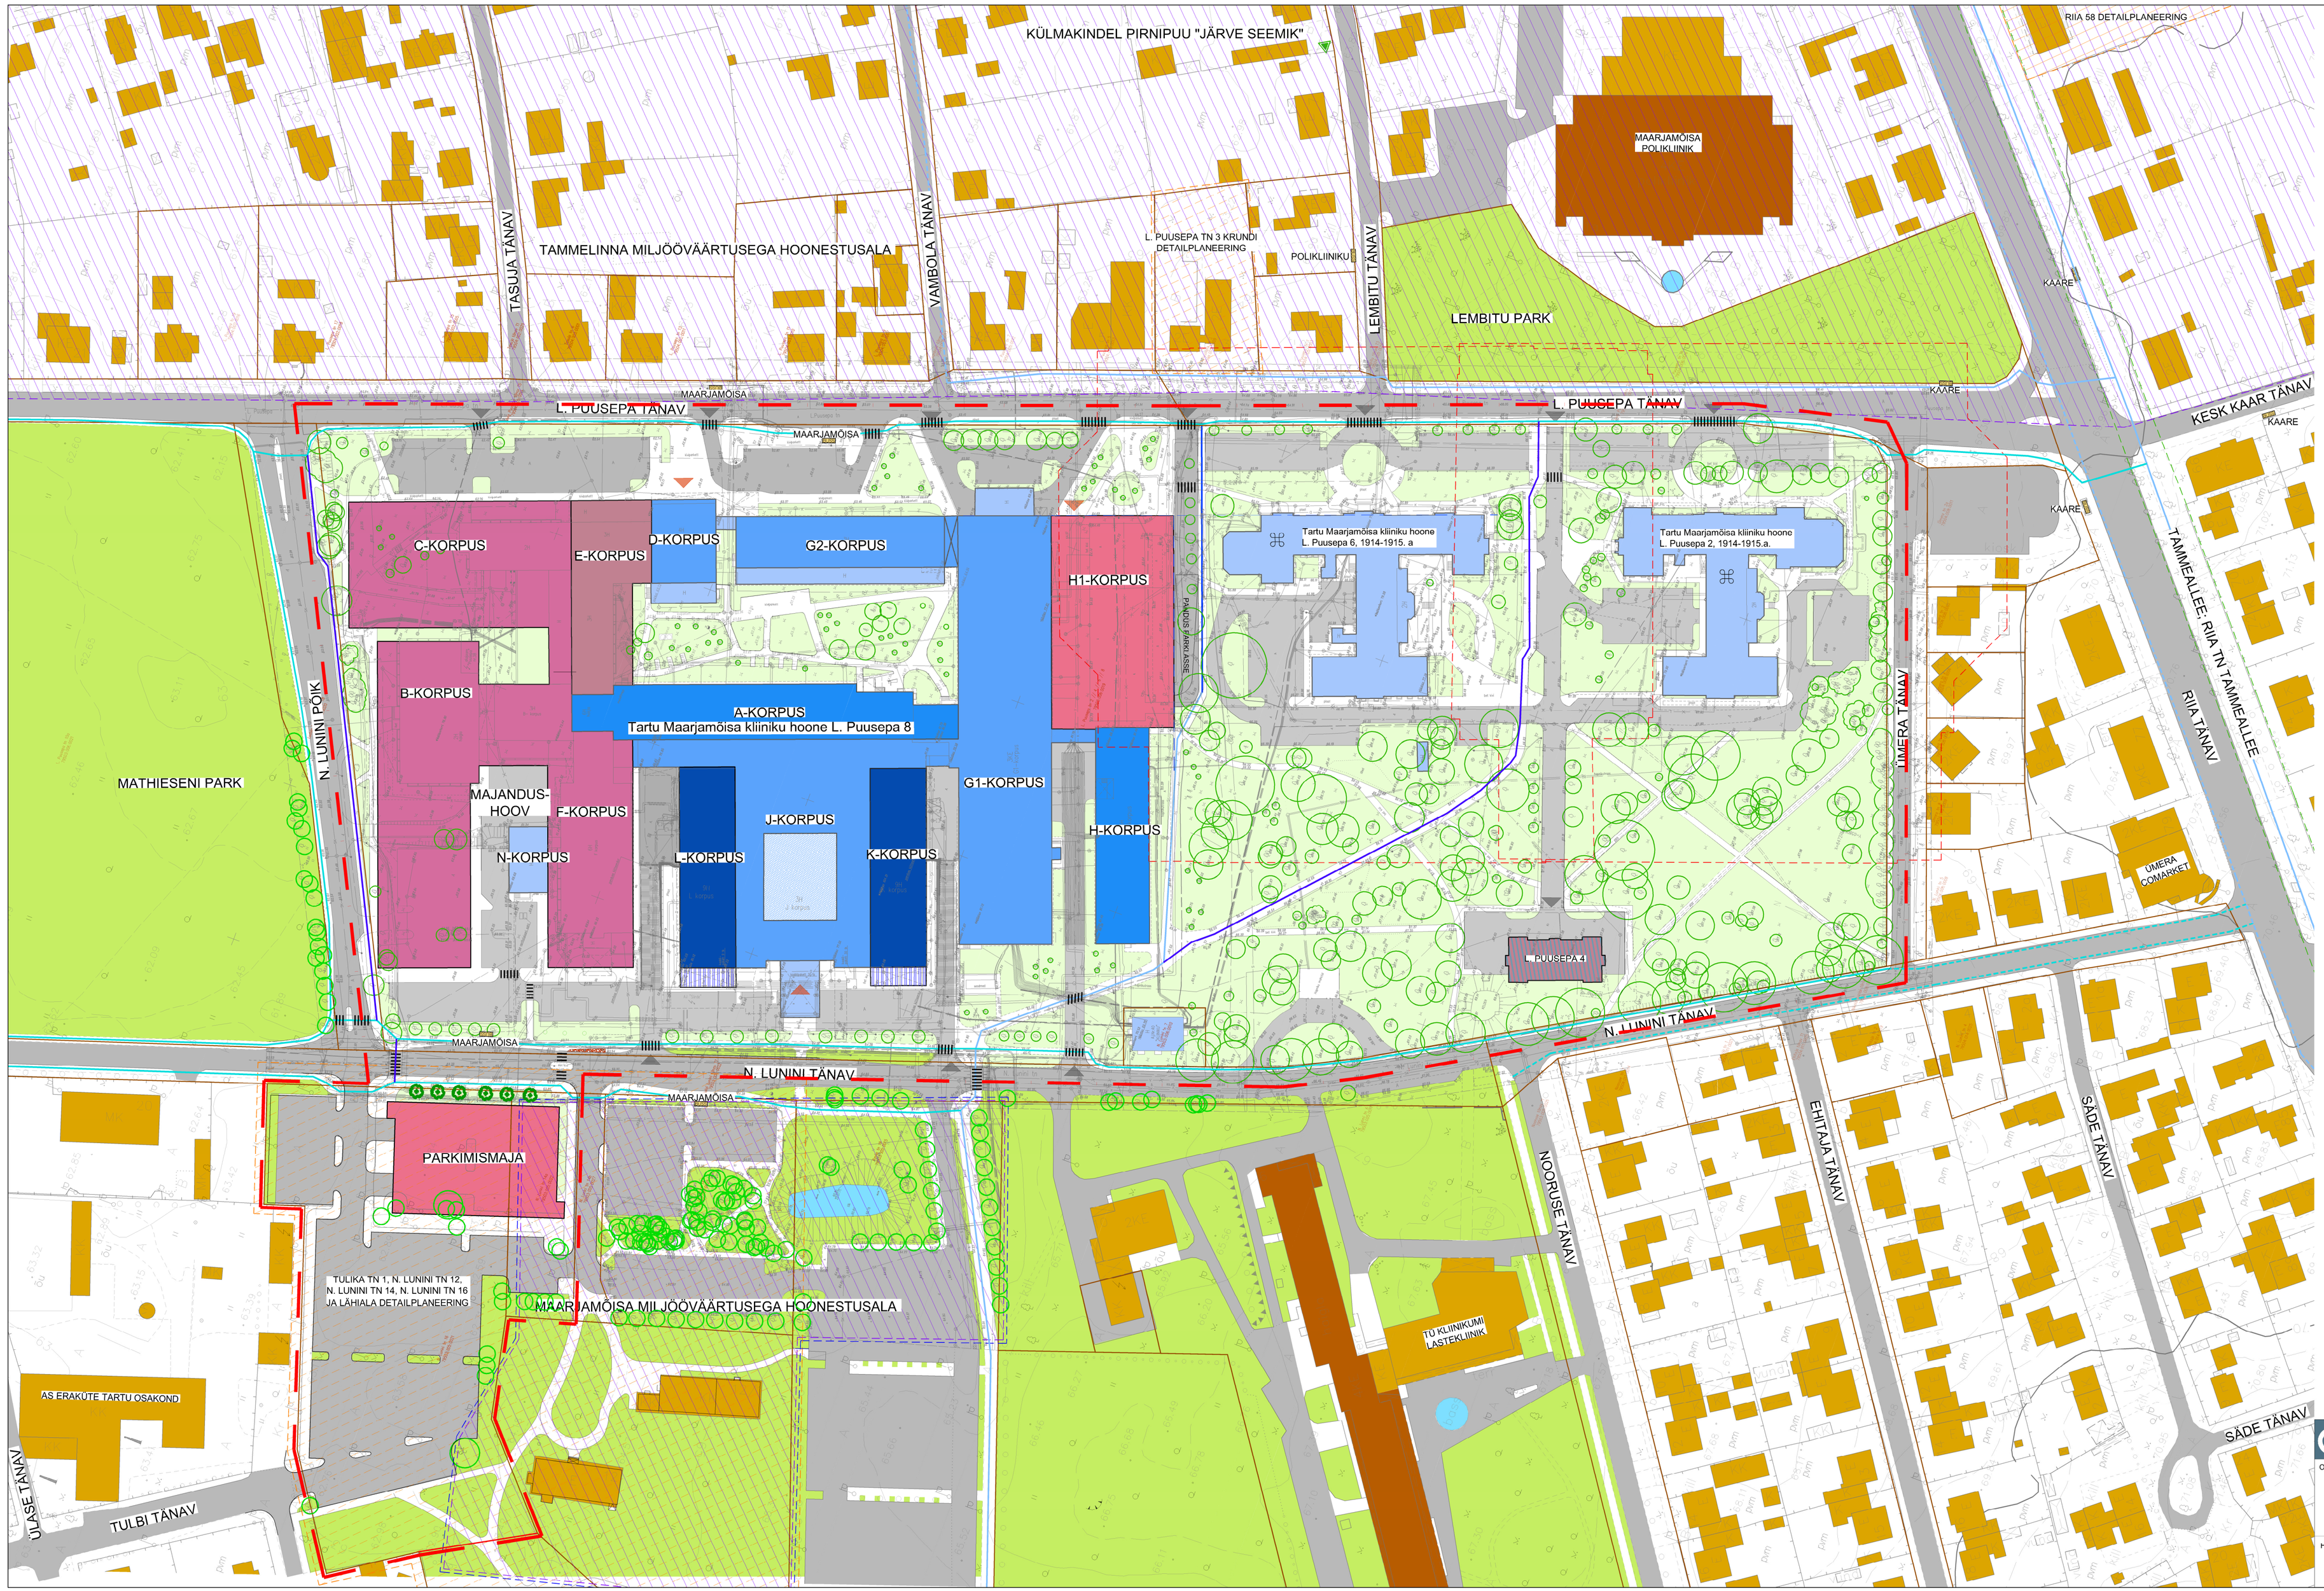

TINGMÄRGID

- PLANEERINGUALA PIIR
- OL OL KRUNDIPIIR
- OL OL HOONE I-II KORRUST (PLANEERINGUALAL / KONTAKTVÖÖNDIS)
- OL OL HOONE III-IV KORRUST (PLANEERINGUALAL / KONTAKTVÖÖNDIS)
- OL OL HOONE KLAASGALERII III-IV KORRUST
- OL OL HOONE VI-VII KORRUST
- OL OL HOONE VIII-IX KORRUST
- OL OL HOONE KONSOOLNE OSA V-IX KORRUST
- OL OL HOONE KANGIALUNE (HE KORRUSE ULATUSES hooneosa algab teisest korrusest
- OL OL HOONE PERSPEKTIIVNE PEALEEHITUS, KORKU III KORRUST
- PLAN. HOONE III-IV KORRUST
- PLAN. HOONE V KORRUST + I TEHNILINE KORRUS
- PLAN. HOONE VI-VII KORRUST
- KAITSTAV LOODUSE ÜKSIKOBJEKT KLO4000230 KÜLMAKINDEL PIRNIPUU 'JÄRVE SEEMIK'
- KAITSEALA - PUISTU KLO1200250 RIIA TN TÄMMEALLEE
- EHITISMÄLESTIS
- MÄLESTISE KAITSEVÖÖND, KAITSEVÖÖNDI ULATUS 50m LAIUNE MAA-ALA MÄLESTISE VÄLISKONTUURIST ARVATES
- MILJÖÖVÄÄRTUSLIK HOONESTUSALA
- ARHEOLOOGILINE MILJÖÖPIIRKOND
- KUNSTIMÄLESTIS SKULPTUUR "EMA JA LAPS", E. TANILOO, 1979 (PRONKS)
- KEHTESTATUD DETAILPLANEERING
- PLANEERINGUVÄLINE HALJASALA
- PLANEERINGUSISENE HALJASALA
- VEEKOGU
- AUTOGA SÕIDETAV ALA
- AUTOGA JUURDEPÄÄS KRUNDILE
- JALAKÄIJATE JUURDEPÄÄS HOONESSE
- OLOL. BUSSIPEATUS
- OLOL. JALG- JA JALGRATTATEE
- OLOL. JALGRATTAMARSRUUT SÕIDUTEEL
- PLAN. JALG- JA JALGRATTATEE

TARTU LINNA JALGRATTALIIKLUSE ARENGUSKEEMIGA KAVANDATUD:

- KERGLIIKLUSTEE
- JALGRATTARADA SÕIDUTEEL

conarte	ConArte OÜ 11732539	MTR EEP001726 EEP003302	Tel. +372 665 1444 conarte@conarte.ee	Paevälja pst 5 13619 Tallinn	
Objekt	Tartu, L. Puusepa tn 2//4//6//8 kinnistu ja lähiala detailplaneering	Joonis	Funktsionaalsete ja linnaehituslike seoste analüüs	Joonise nr.	DP-03
		Projekti staadium	Detailplaneering	Mõõtkava	1:1000
		Projekteeris	Egni Muuga	Allkiri	Lepingu nr. 2014/083
Hvvitatud isik	Sihtasutus Tartu Ülikooli Kliinikum	Kontrollis	Tiina Vilberg	Allkiri	Töö nr. 2014/083
		Projektijuht	Egni Muuga	Allkiri	Kuupäev 19.01.2017