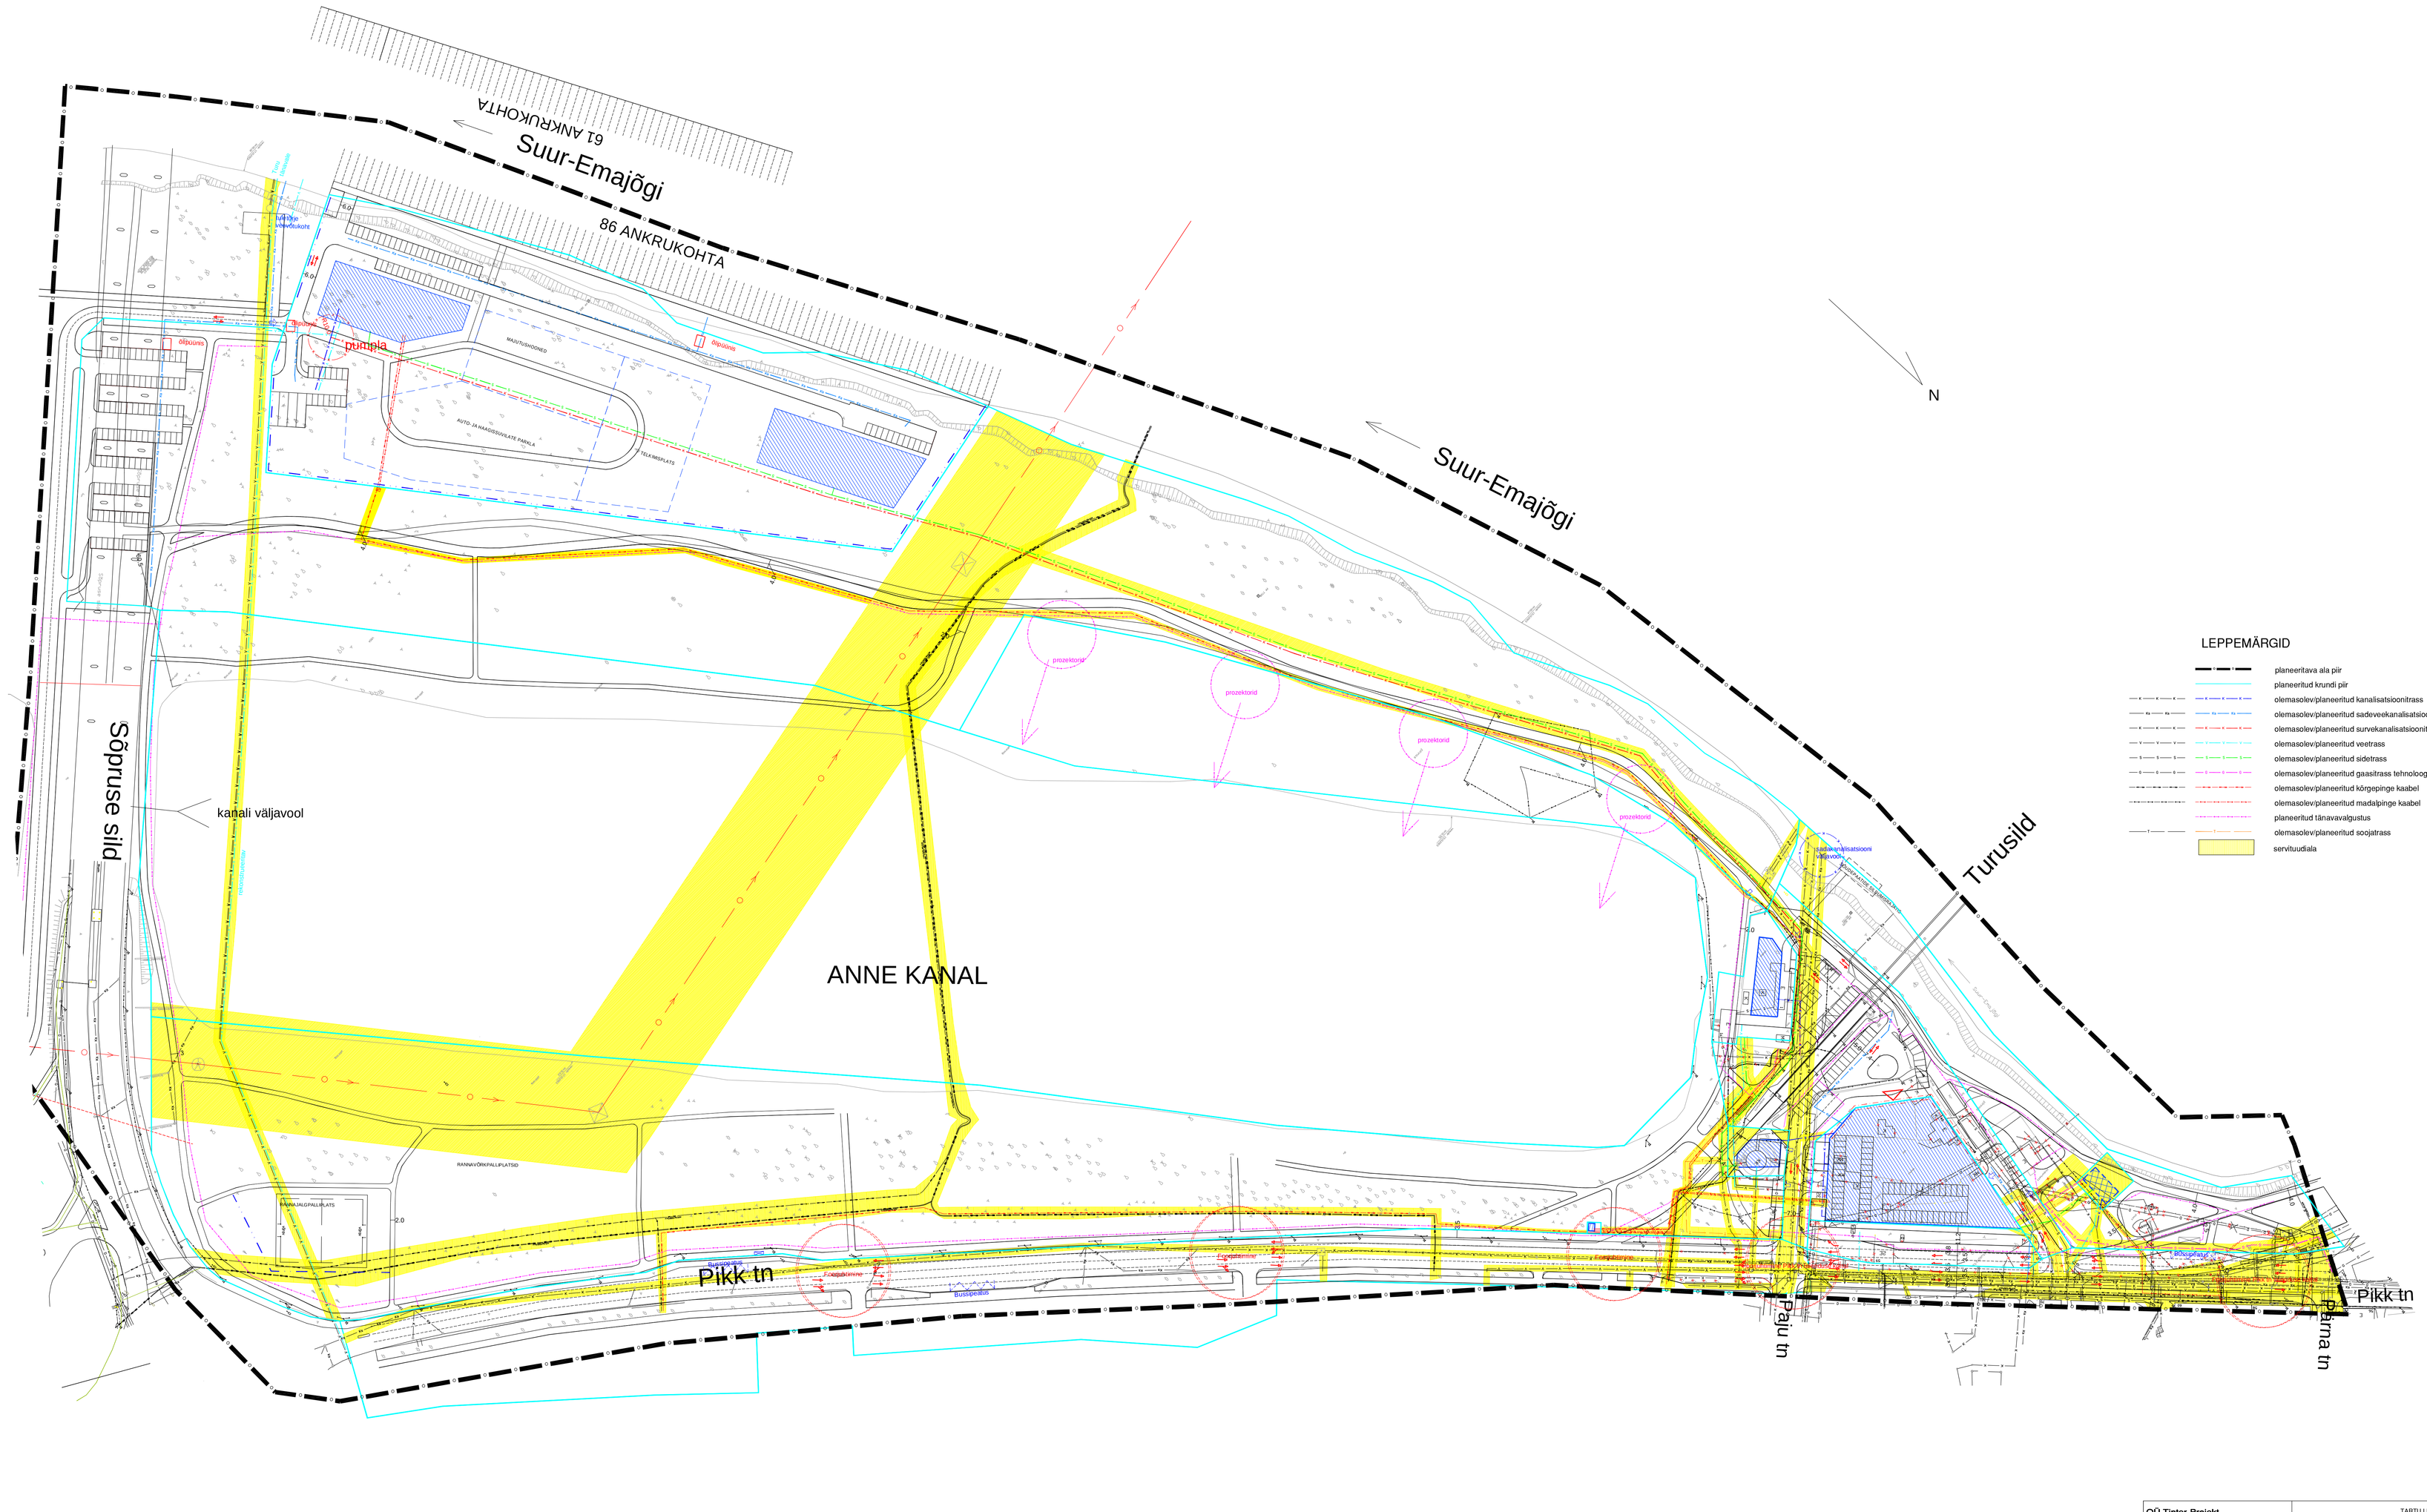

OÜ Tinter-Projekt Tallinn Laeküdu 43 Peep Moorast	tel. 6 678 068 Faks 6 678 069 tel. 56 451 992	TARTU LINNAVALITSUS	
Proj. juht Peep Moorast p.moorast@tinterprojekt.ee		*Töö nimetus* EMAJÕE, SÕPRUSE SILLA , PIKK JA FORTUUNA TÄNAVATEGA PIIRATUD ALA DETAILPLANEERING	
Projektijuht Riina Lonumäe		*Joonise nimetus* TEHNOVÕRGUD	
		Kuupäev 02.2006	
JAPV 8	*JAKN* 11	*Mõõtkava* M 1:1000	*Töö nr* A 12-03	*Lk nr*

PDF created with pdfFactory trial version www.pdffactory.com