


REOVEE KANALISATSIOON

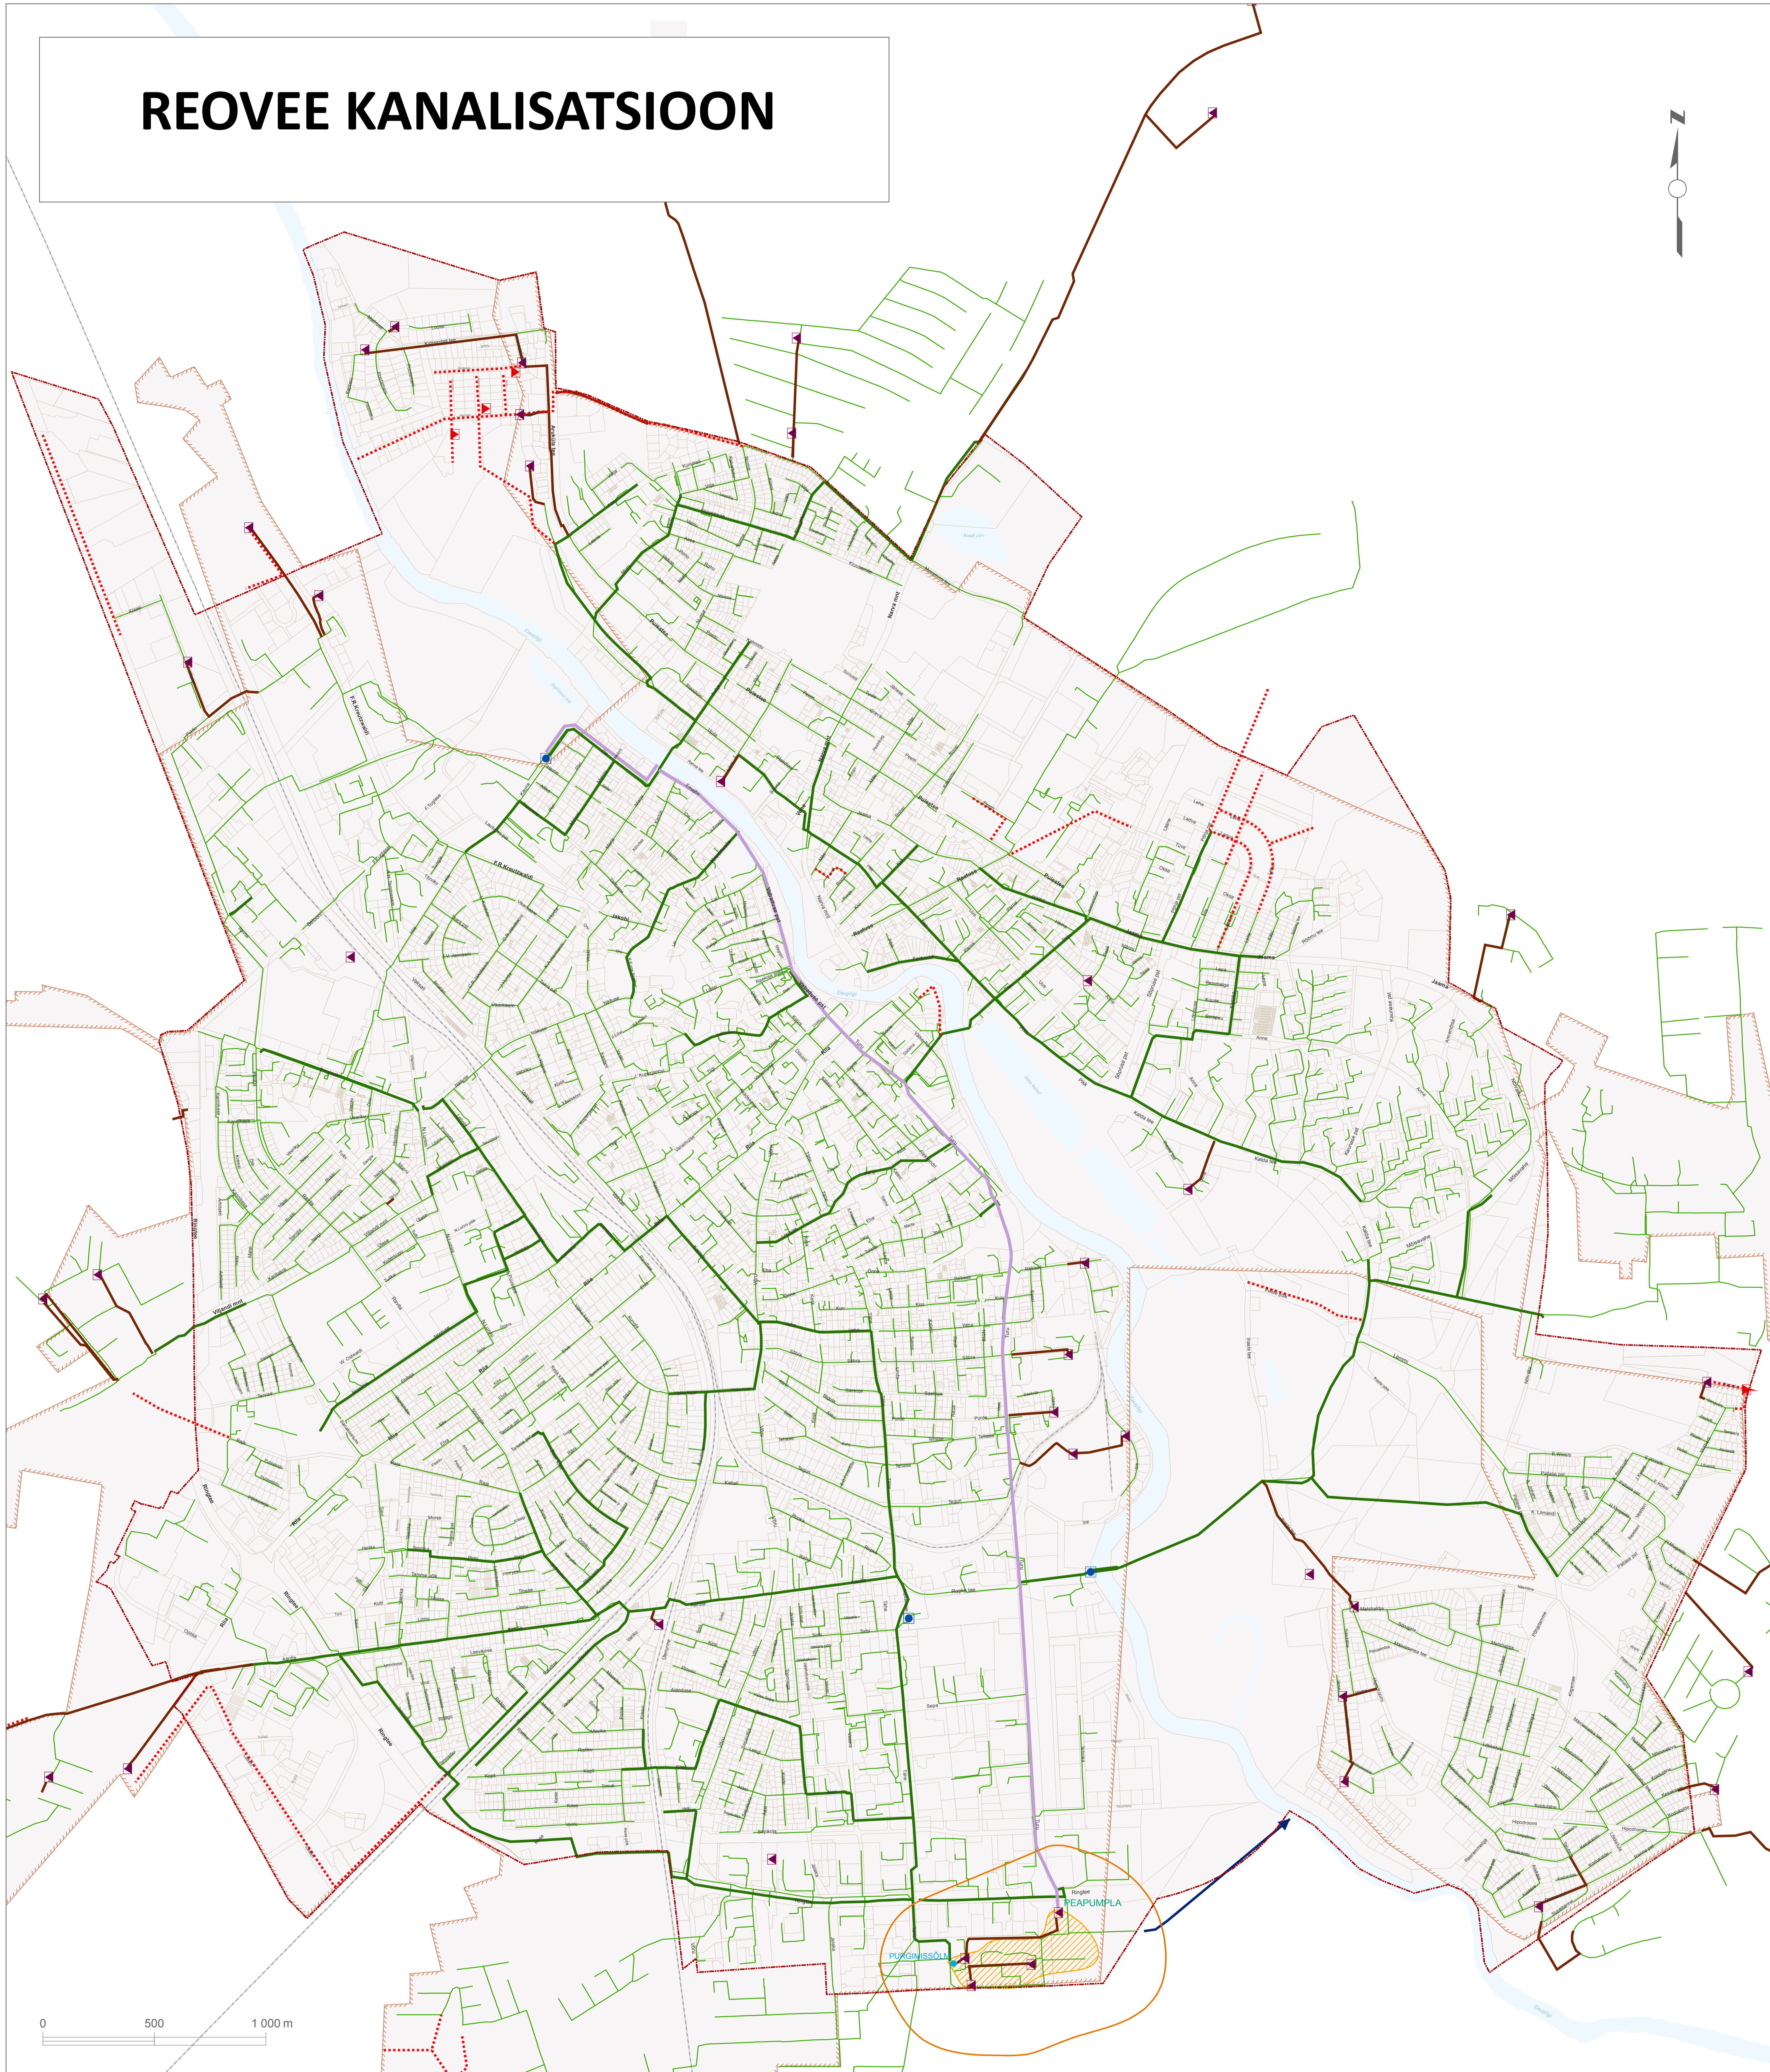

Leppemärgid

- perspektiivne kanalisatsioonipumpla
- kanalisatsioonipumpla
- avariülevool
- purgimissõlm
- perspektiivne kanalisatsioonitorustik
- reoveepuhasti kuja 300 m
- olemasolev olmekanalisatsiooni tunnelkollektor
- olemasolev survetoru
- olemasolev olmekanalisatsiooni peatorustik
- olemasolev olmekanalisatsiooni tänavatorustik
- reoveepuhasti väljalask
- reovee kogumise ala piir
- ühiskanalisatsiooniga kaetav ala
- reoveepuhasti ala
- linnapiir
- kinnistu piir
- raudtee
- veekogu

TARTU LINNA ÜLDPLANEERING



Pealkiri:
Reovee kanalisatsioon

Koostaja:
Tartu Linnavalitsus LPMKO

Kuupäev:
1.09.2017

Joonise nr.: 9
Mõõtkava: 1:10 000