


# KAUGKÜTTEPIIRKONNAD

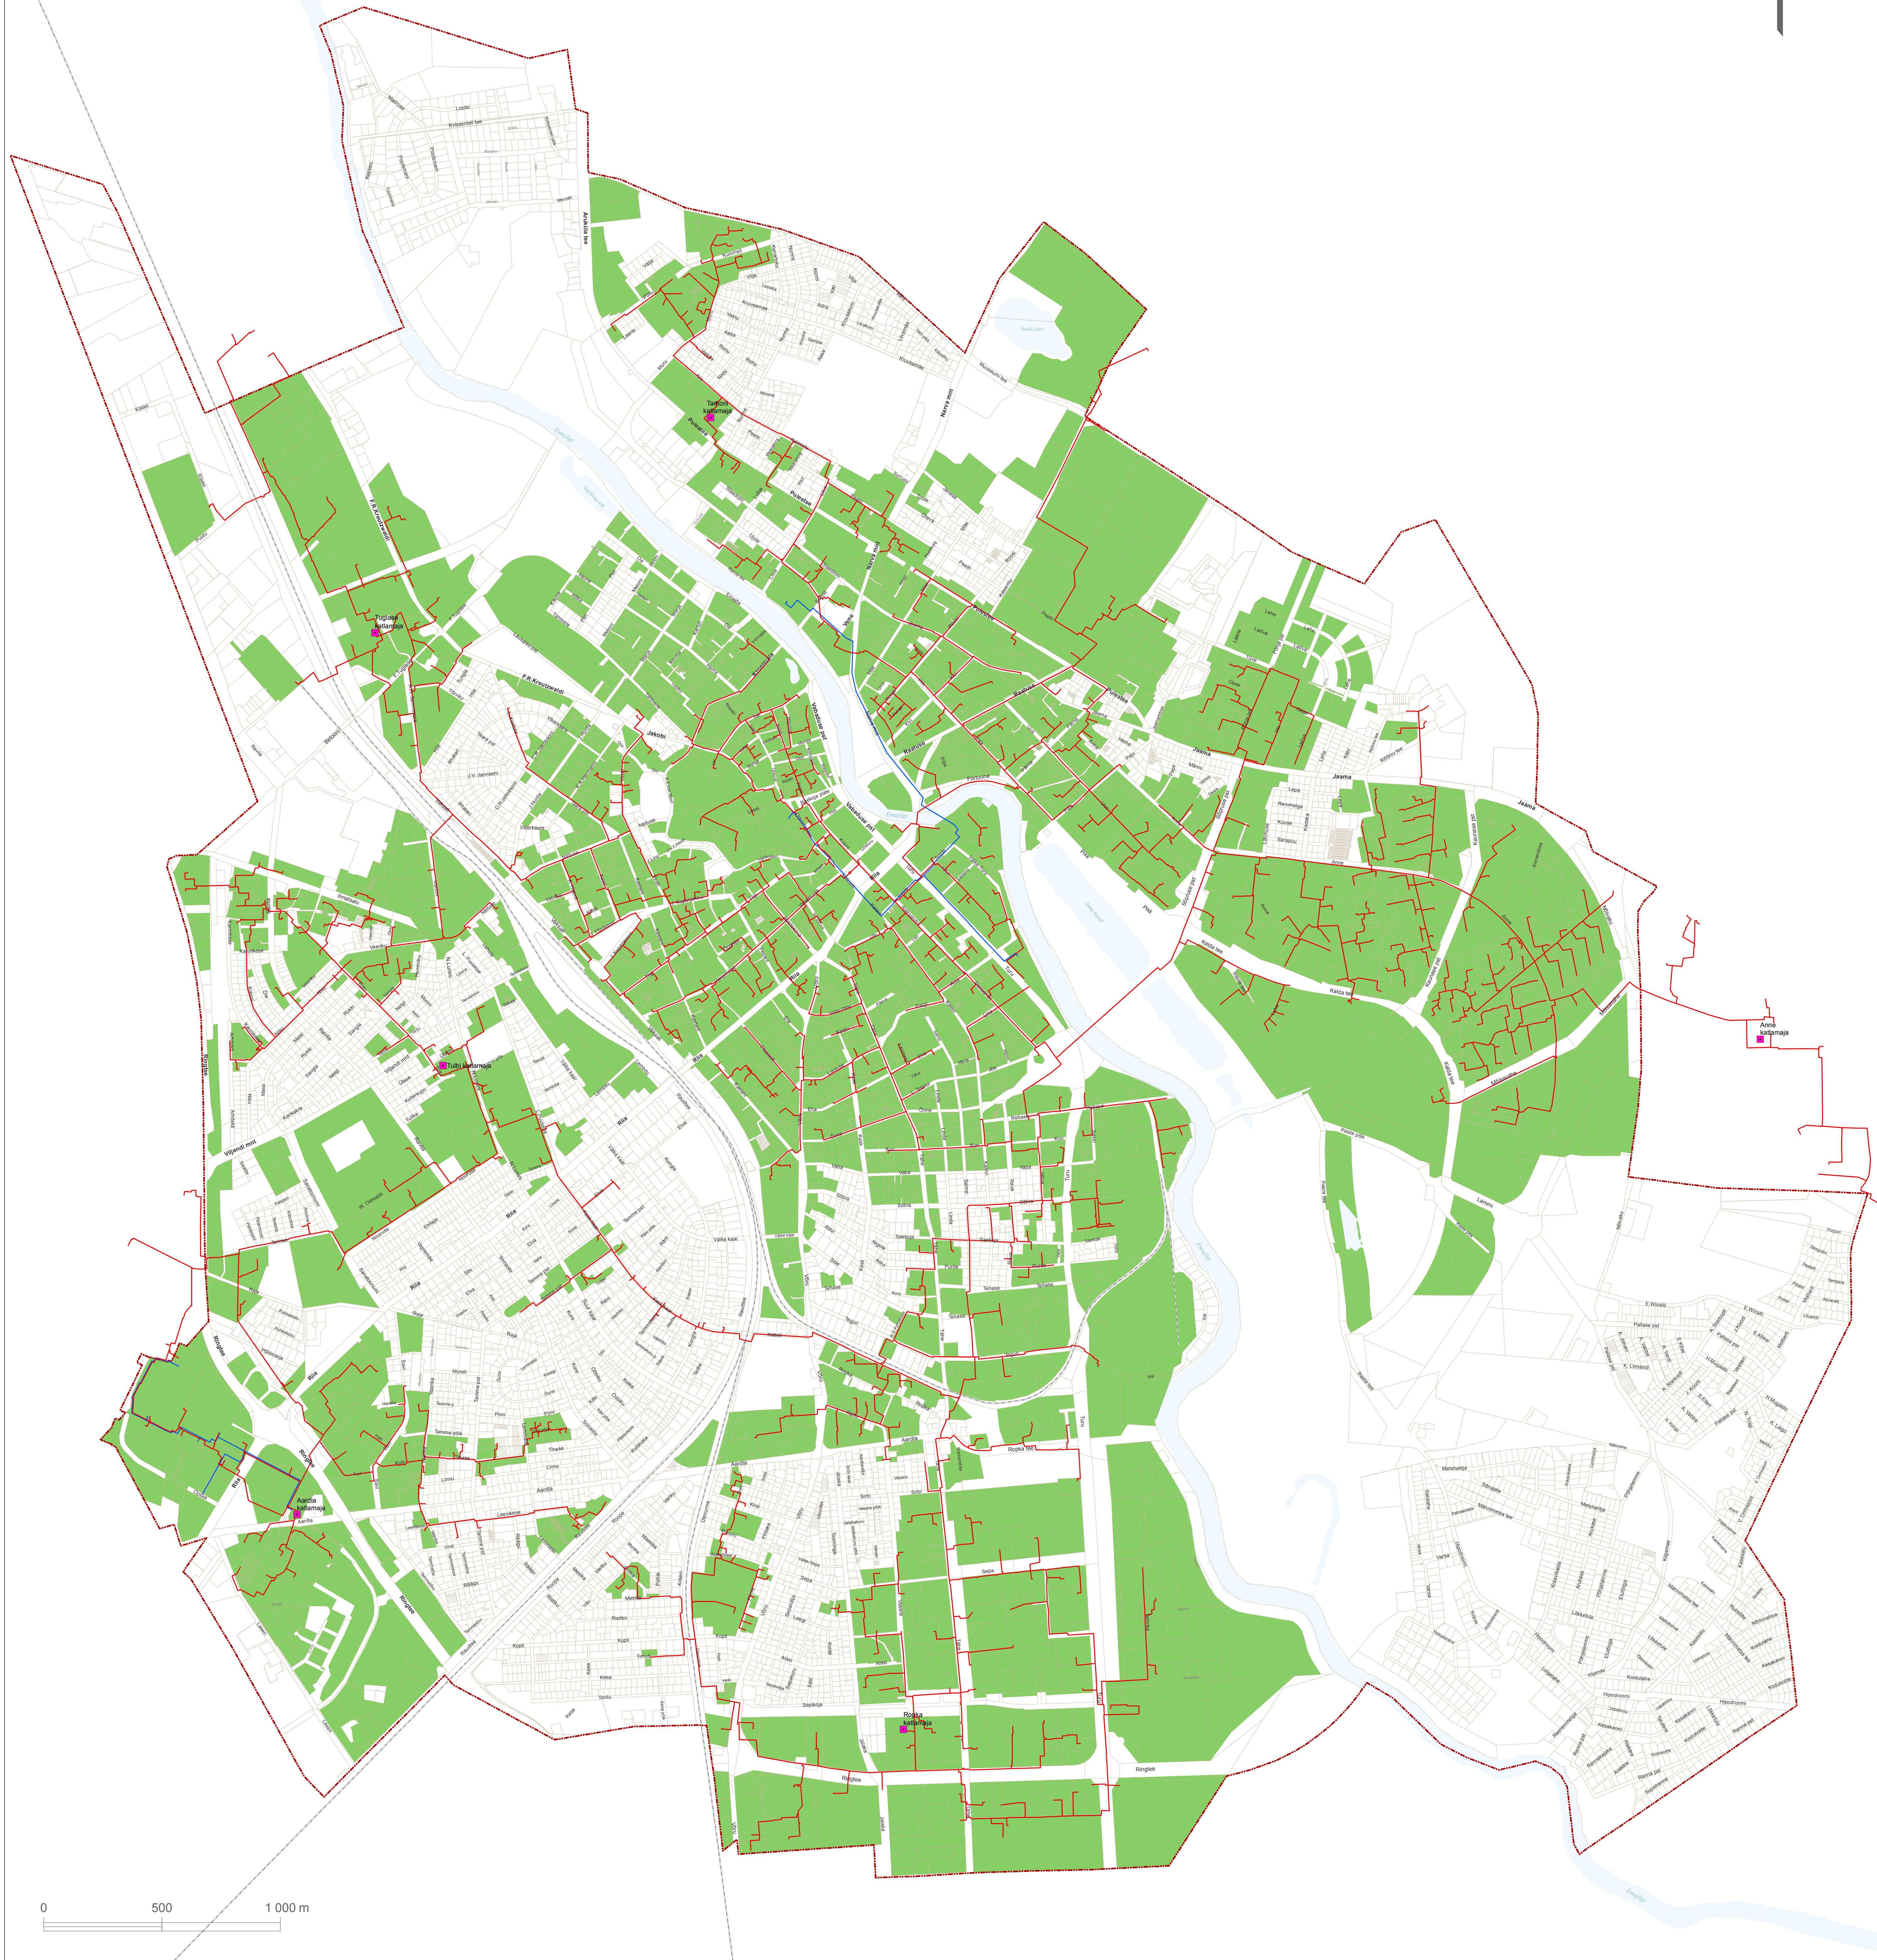

0 500 1 000 m

- Leppemärgid**
- katlamaja
  - kaugküttetorustik
  - kaugjahutustorustik
  - kaugküttepiirkond
  - linnapiir
  - kinnistu piir
  - raudtee
  - veekogu

## TARTU LINNA ÜLDPLANEERING



Pealkiri:  
Kaugküttepiirkonnad

Koostaja:  
Tartu Linnavalitsus LPMKO

Kuupäev:  
1.09.2017

Joonise nr.: 11  
Mõõtkava: 1:10 000