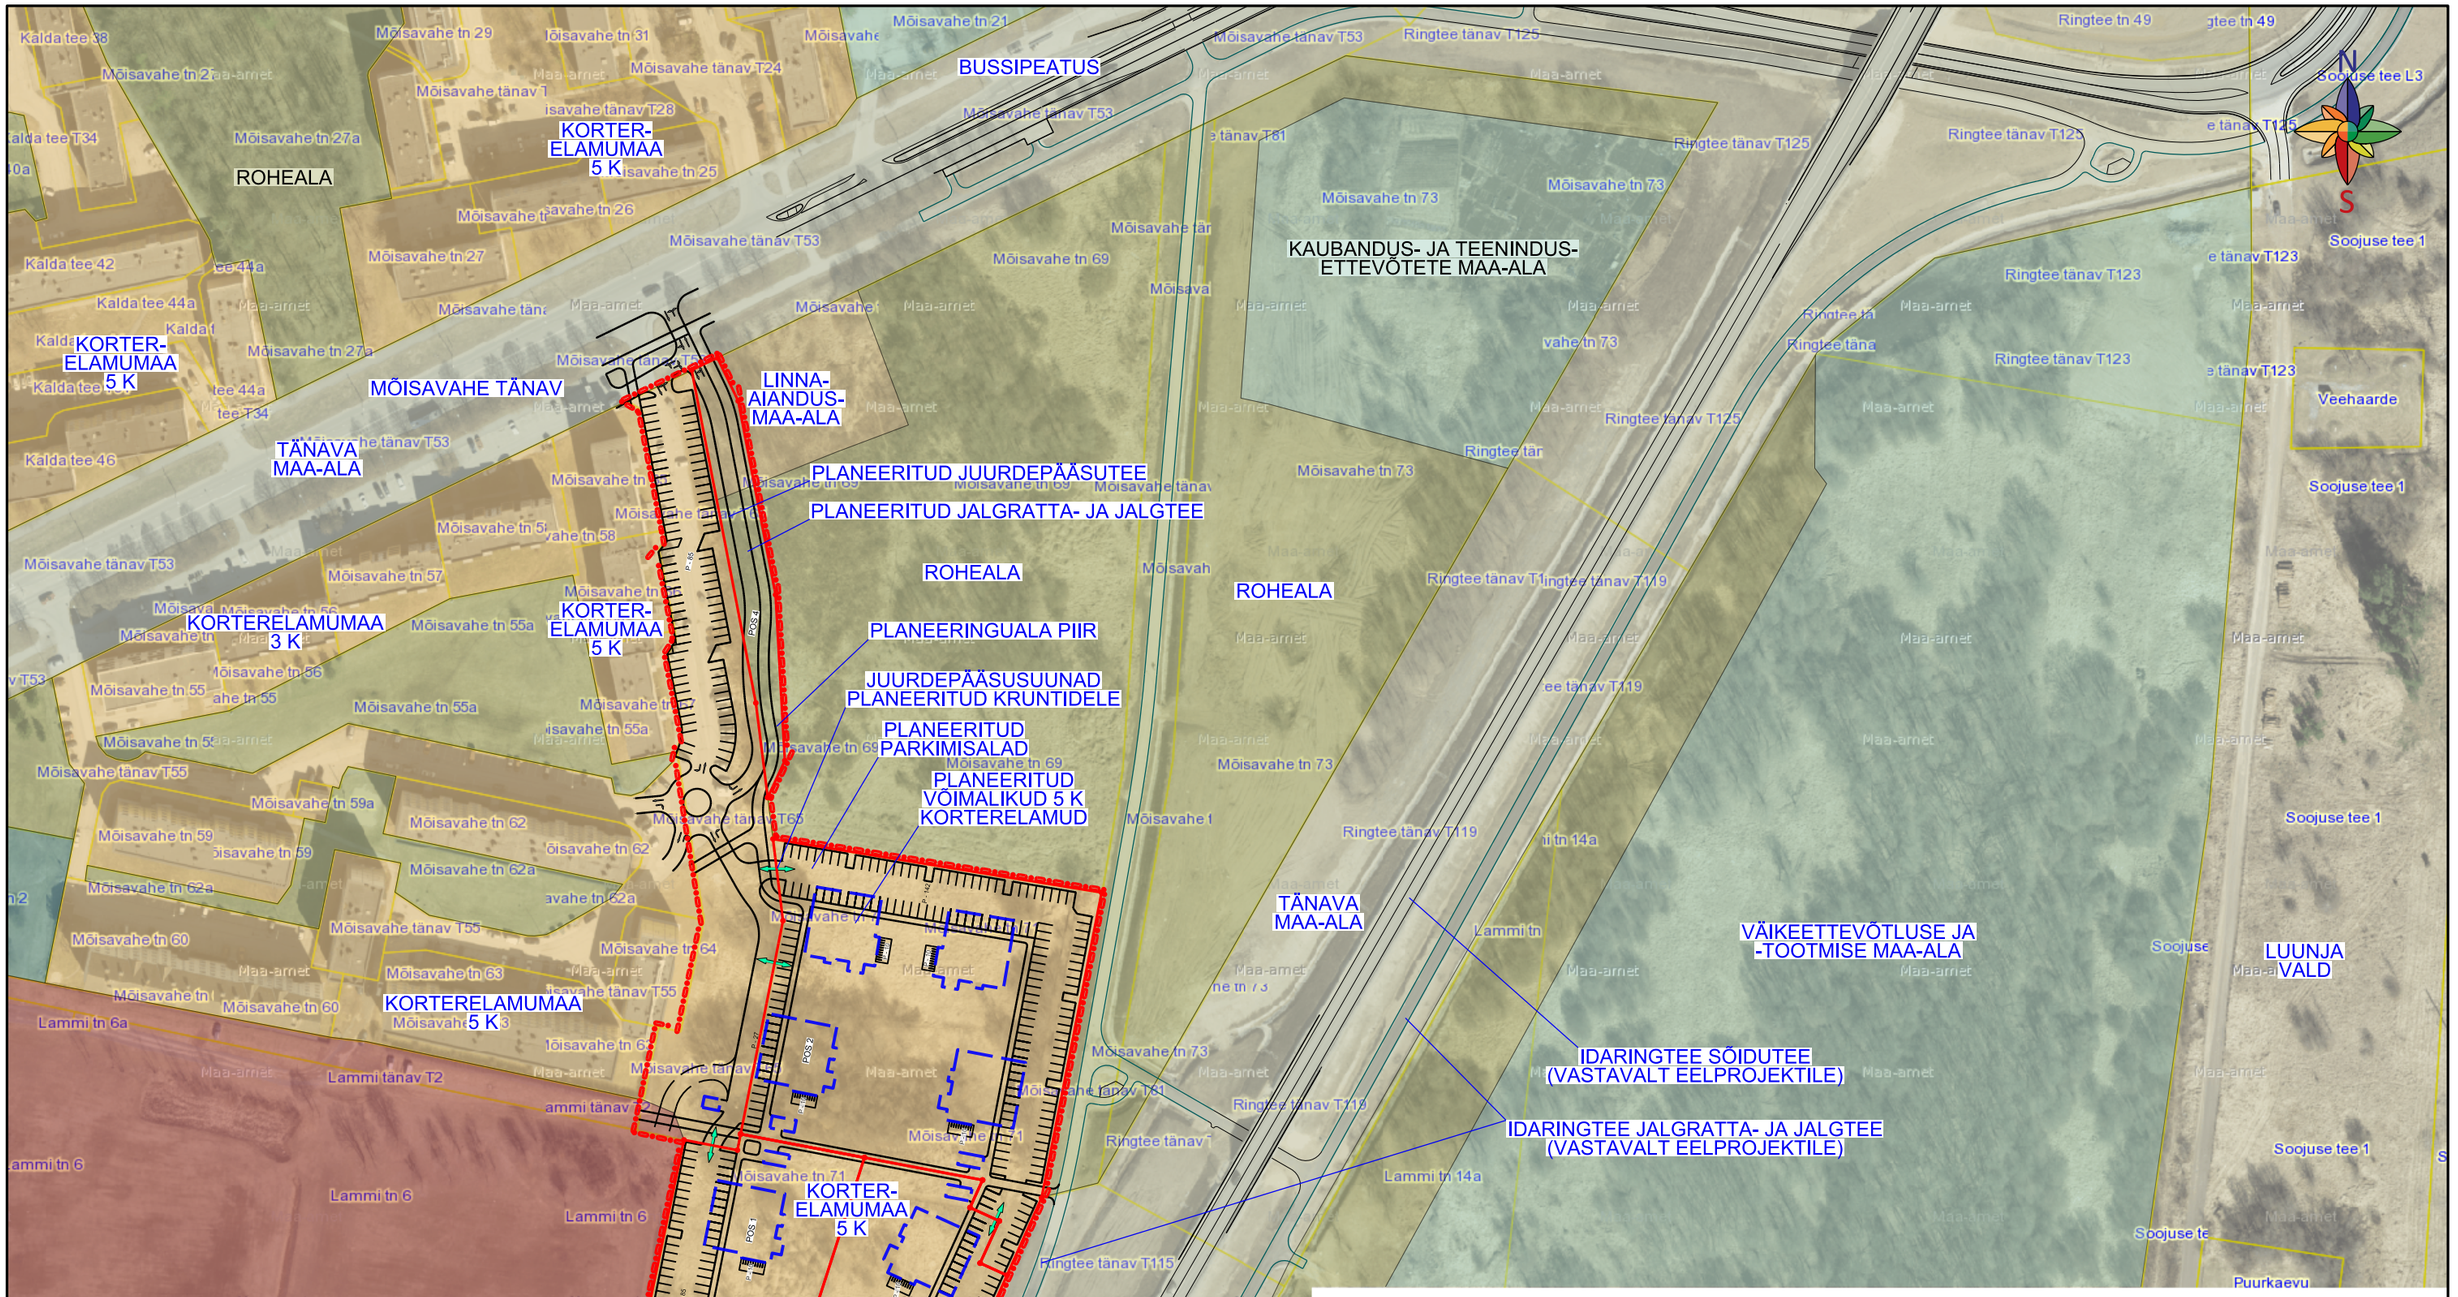

Märkused: 1. maakasutuse juhtotstarbed on näidatud vastavalt Tartu linna üldplaneeringule;
2. joonisele on aluseks võetud Maa-ameti WMS- teenuse ortofoto, katastriüksuste piirid ja nimed.

40 20 0 100 200 300

Artes Terræ
MAASTIKUARHITEKTID

AB Artes Terrae OÜ
Reg nr 12978320
Küütri 14, Tartu 51007
artes@artes.ee

Projektijuht: Heiki Kalberg
Maastikuarhitekt: Karl Hansson

Töö: Mõisavahe tn 71 ja Mõisavahe tn 71a kruntide ning lähiala detailplaneering

Joonis: Planeeringuala kontaktvööndi funktsionaalsed ja linnaehituslikud seosed

Tellija: Nordecon AS
Asukoht: Tartu linn
Faili nimi: 1781dp3_mõisavahe_71.dgn

Töö nr: 1781DP3
Kuupäev: 13.11.2018
Mõõt: 1:2000
Joonise nr: 2