


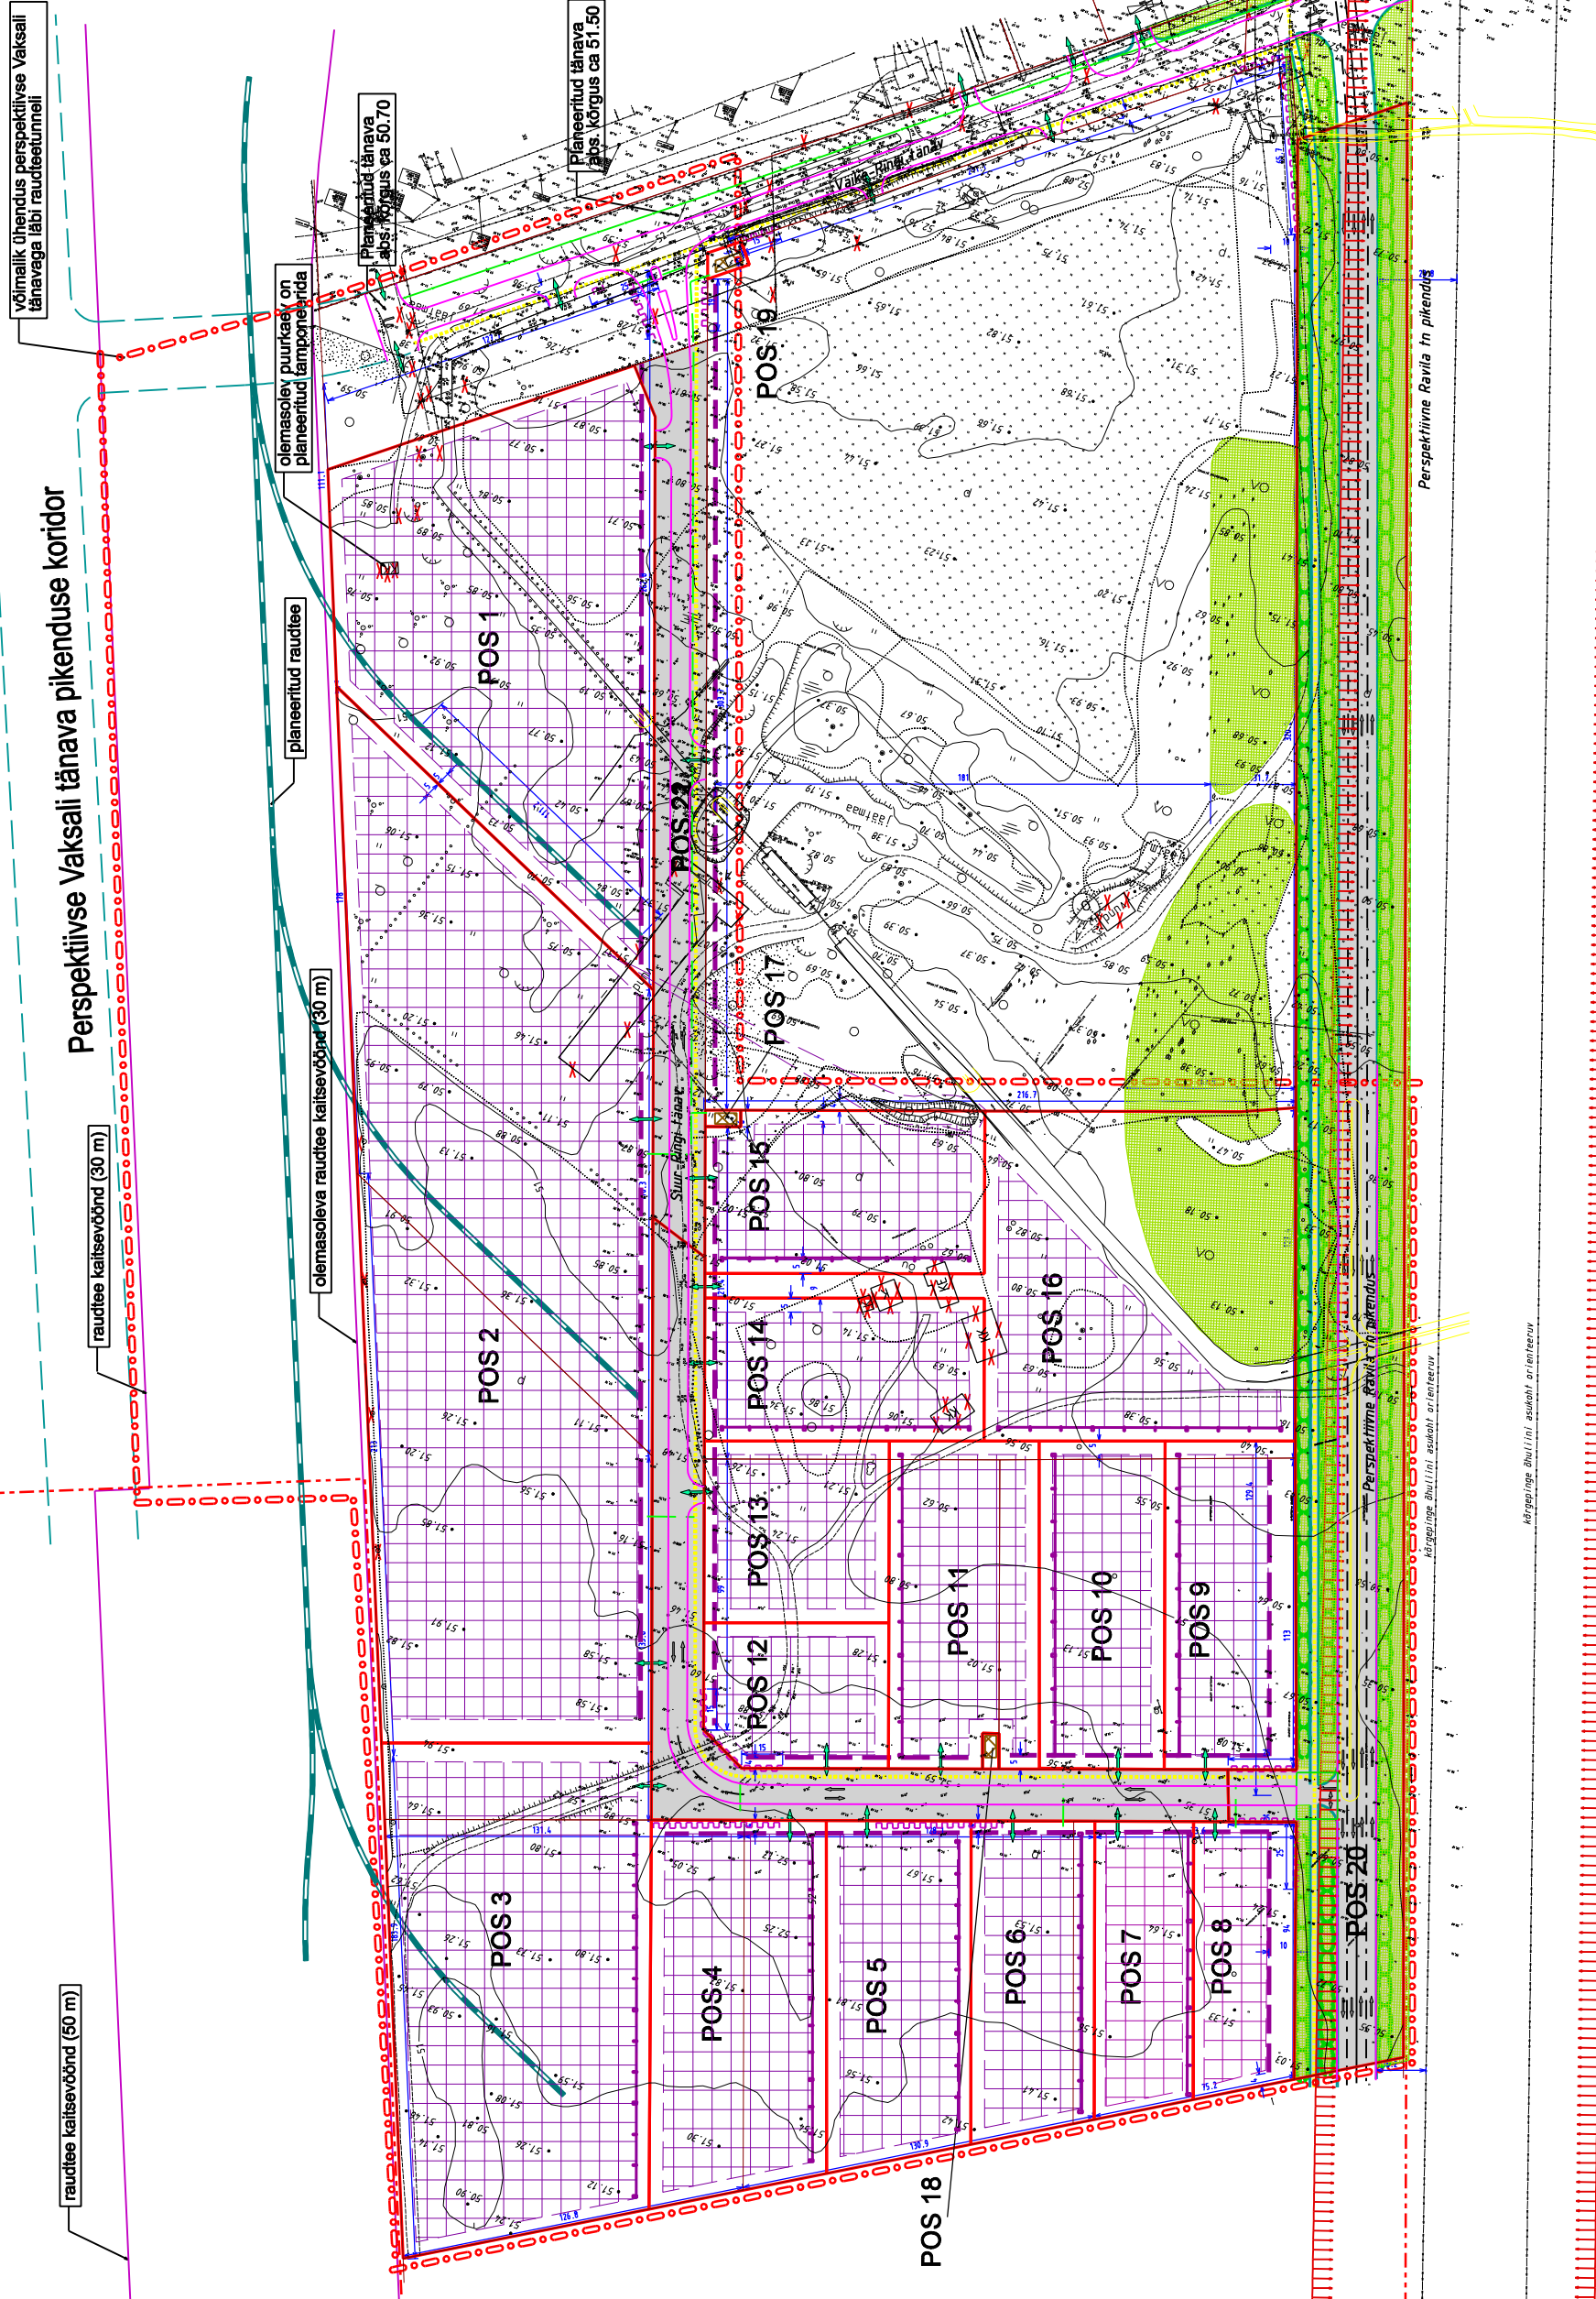

LEPPEMÄRKID:

- planeeringuala piir
- olemasolev krundpiir
- planeeritud krundpiir
- planeeritud hoonestusala koostusliku ehitusjoonega
- tulemüür
- istutatud kõrghaljastus
- säilitatav kõrghaljastus (männid)
- liikvõreeritav ehitus, tehnovõrgu liin, objekt
- tänava äärekivi kehitava teeprojekti järgi
- planeeritud raudtee
- planeeritud liikumaa
- jalakäijate liikumisteed
- võimalik juurepääs kruntile
- juurepääsu rajamise keeluala
- liiklussuunad
- haljasala

- MÄRKUSED:



POS	POS 1	POS 2	POS 3	POS 4	POS 5	POS 6	POS 7	POS 8	POS 9	POS 10	POS 11	POS 12	POS 13	POS 14	POS 15	POS 16	POS 17	POS 18	POS 19	POS 20	POS 21
aluspindala	18 117 m ²	35 000 m ²	16 930 m ²	8 725 m ²	6 628 m ²	5 128 m ²	3 804 m ²	3 640 m ²	5 748 m ²	5 494 m ²	6 606 m ²	3 486 m ²	4 488 m ²	5 323 m ²	6 000 m ²	14 622 m ²	78 m ²	78 m ²	131 m ²	28 782 m ²	14 046 m ²

KRUNDI EHTUSÕIGUS:
 krundi aadress:
 pindala:
 suurus:
 suurus ehitusala pindala:
 hoone absoluutne katusekõrgus:
 hoone minimaalne täpikõrgus: