
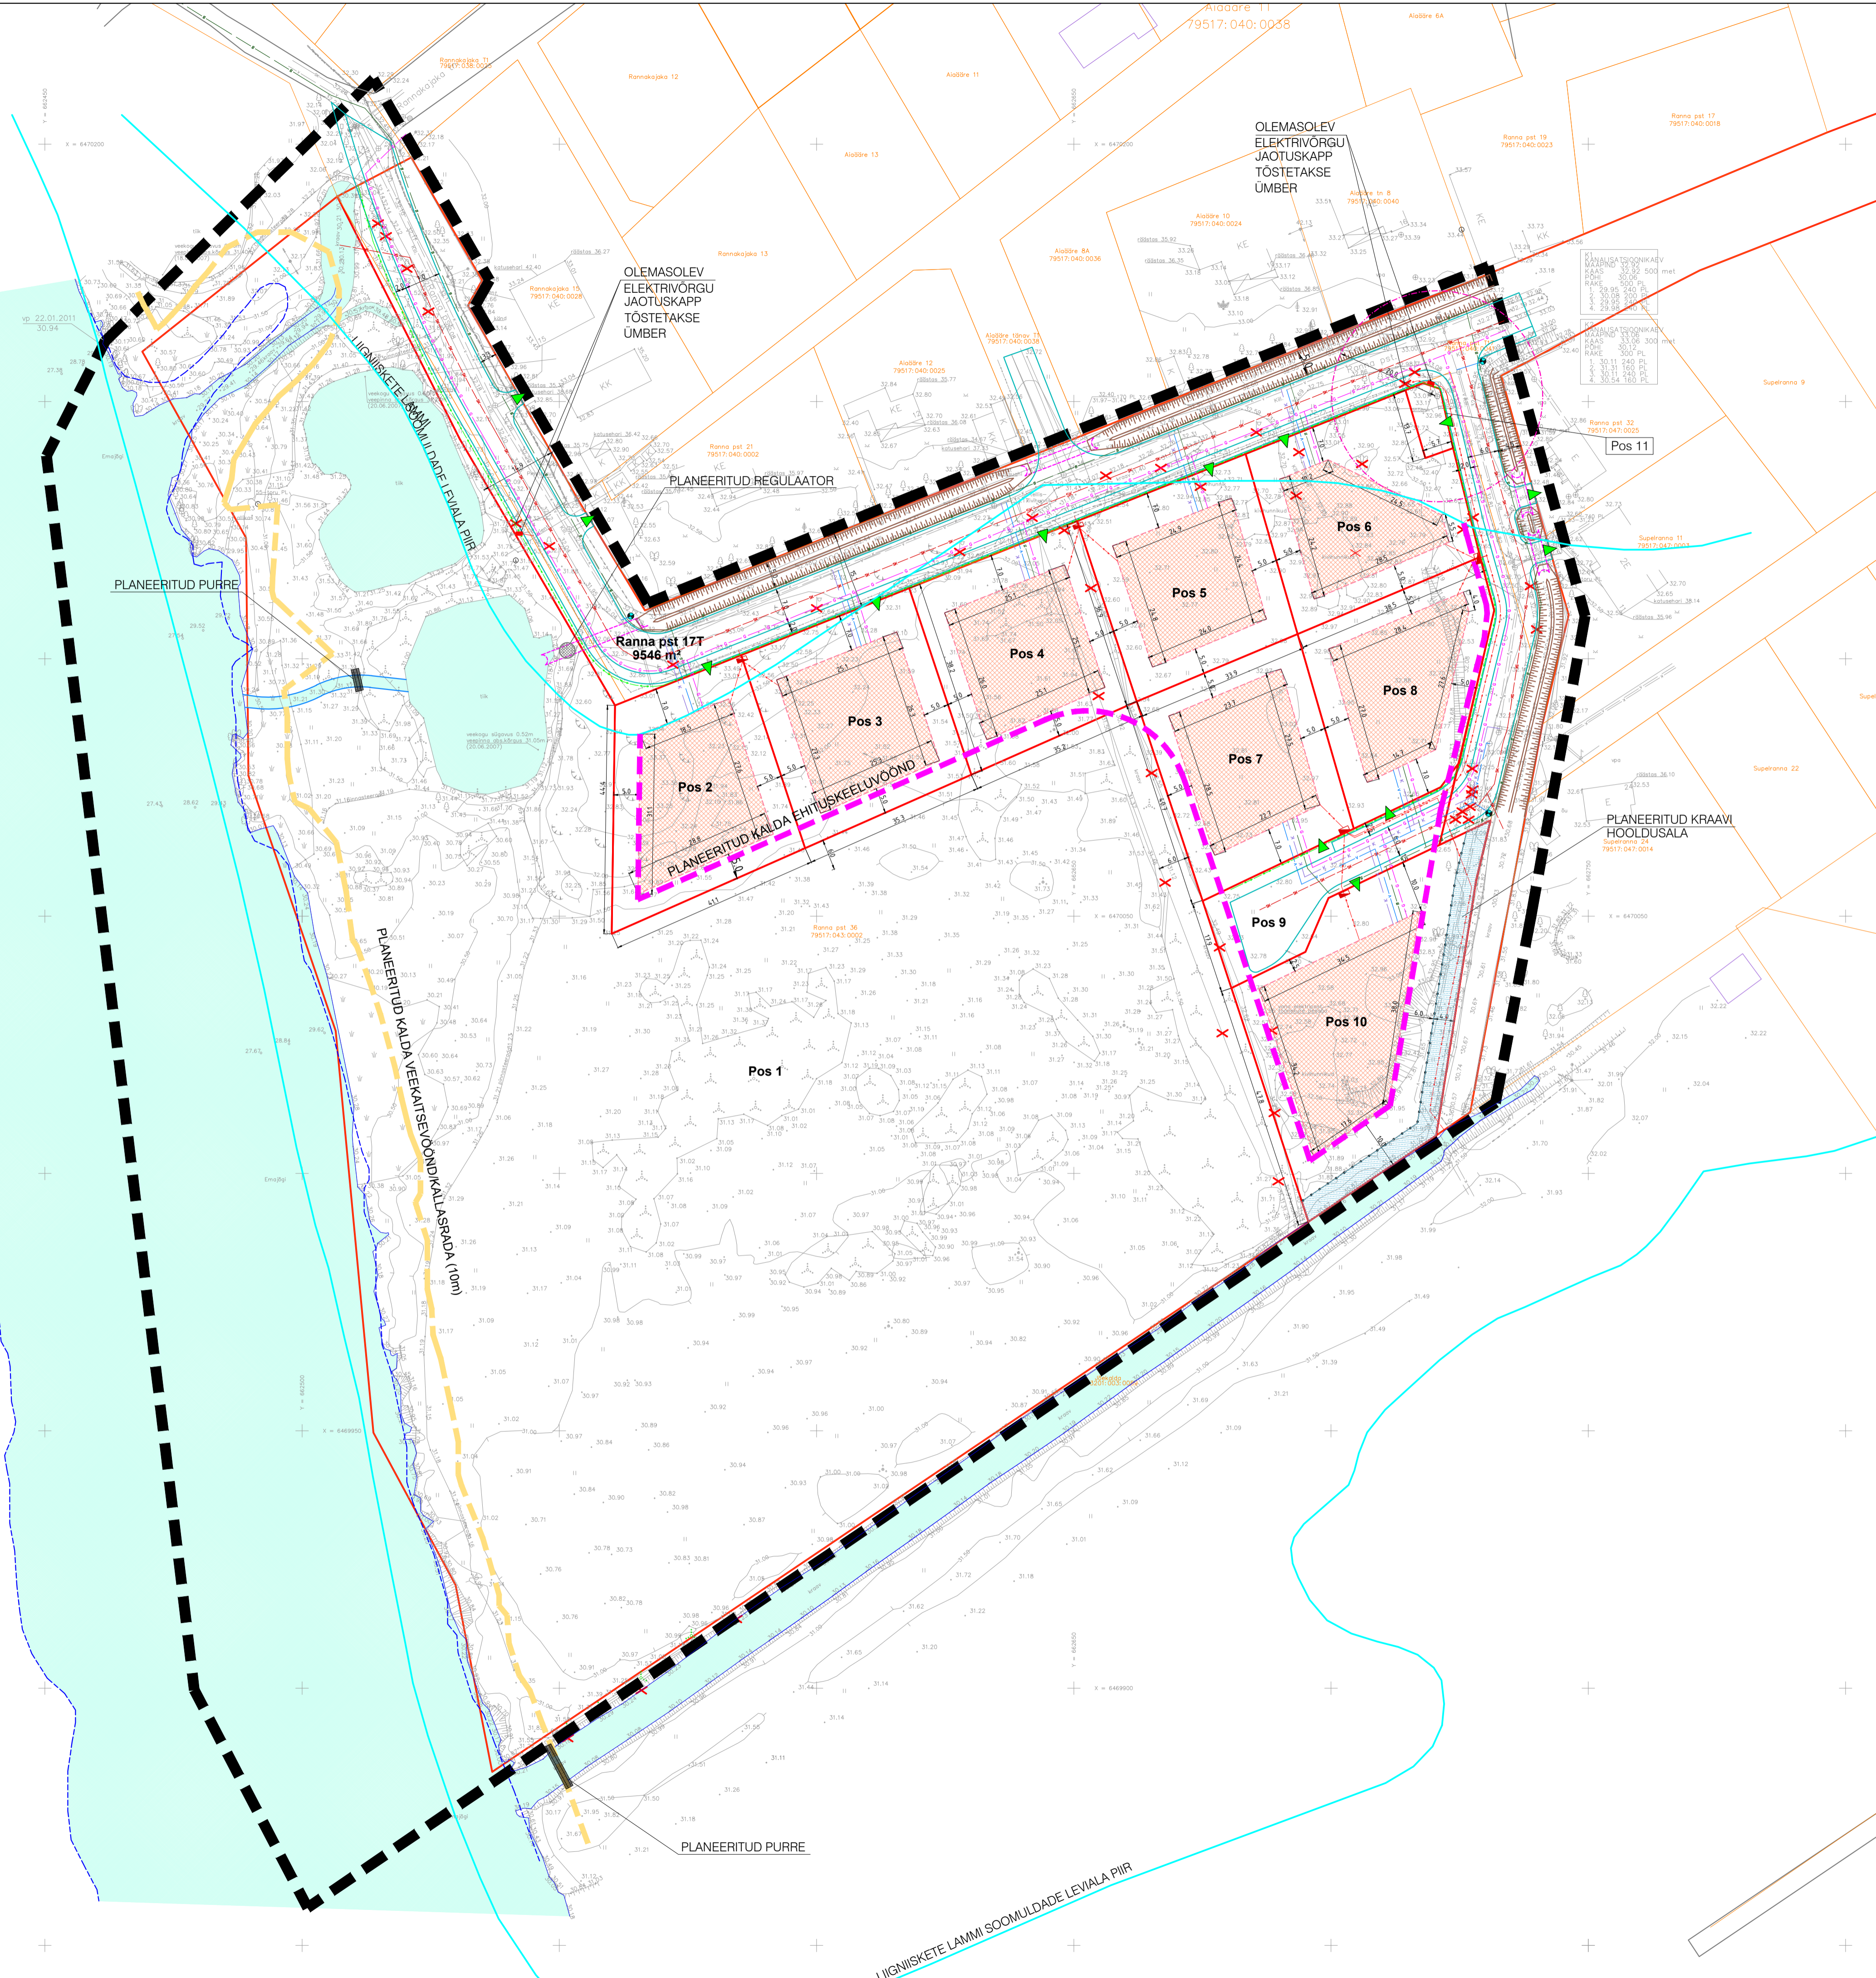


Sidekaabli ühendusskeem Hipodroomi-Põhjatamme nurgal asuva sidekaevuga M 1:4000

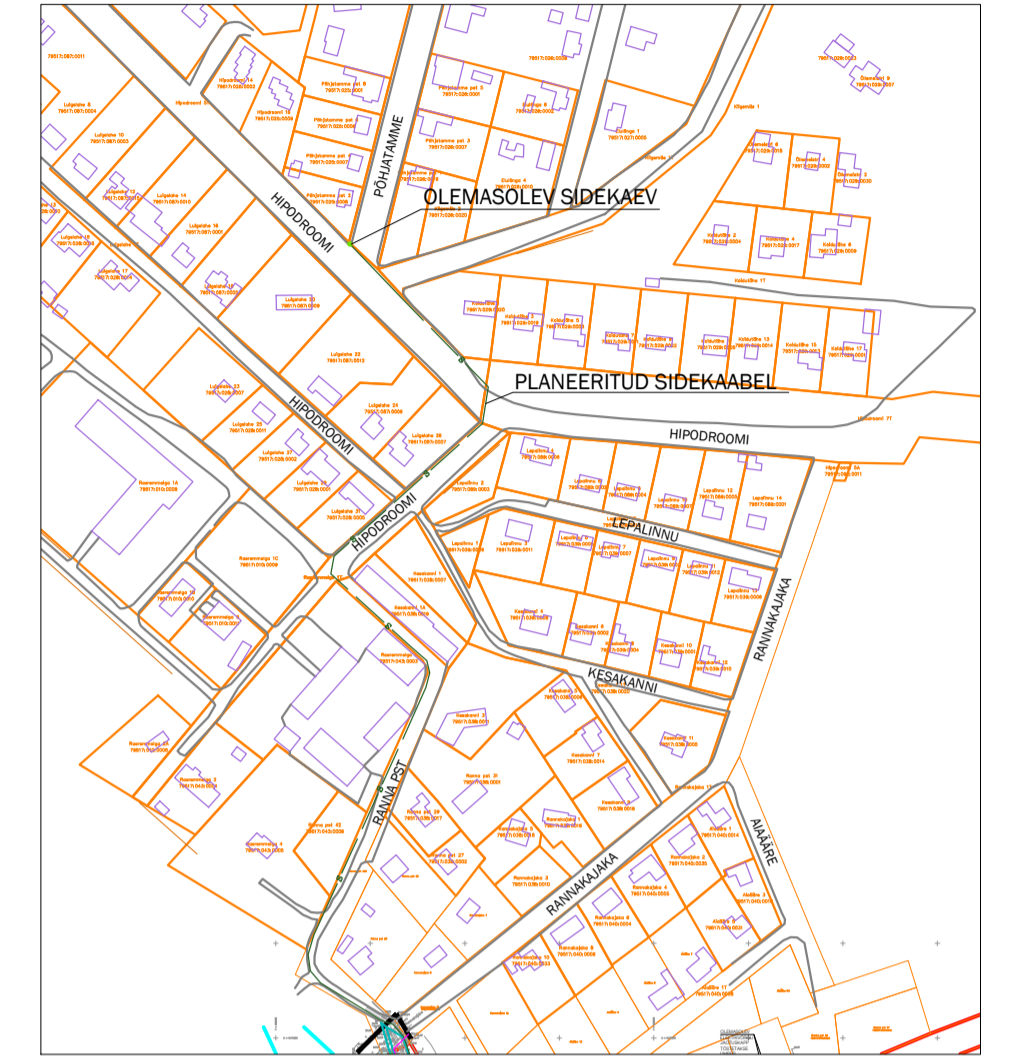

LEPPEMÄRGID

- PLANEERINGUALA PIIR
- OLEMASOLEV KRUNDIPIIR
- PLANEERITUD KRUNDIPIIR
- MÕODISTUSAEAGNE VEEPIIR
- TAVALINE VEEPIIR
- (PÕHIKAARDILE KANTUD VEEPIIR)
- VEEALA
- PLANEERITUD VEEALA
- PLANEERITUD TEE
- PLANEERITUD HOONESTUSALA
- PLANEERITUD REOVEEPUMPLA KUJA (20m)
- PLANEERITUD TEETRUUP/KUIVENDUSKRAAV
- PLANEERITUD JUURDEPÄÄS KRUNDILE
- LIKVIDEERITAV OBJEKT

TEHNOVÕRGUD

- PLANEERITUD VEETORUSTIK
- PLANEERITUD REOVEETORUSTIK
- PLANEERITUD SIDEKAABEL
- PLANEERITUD VÄLISVALGUSTUSE KAABEL
- PLANEERITUD ELEKTRI MAAKAABEL
- PLANEERITUD PERSPEKTIVNE GAASITORUSTIK
- PLANEERITUD ELEKTRIVÕRGU LIITUMISKILP
- PLANEERITUD TULETÕRJE HÜDRANT

		TÖÖ NIMI		RANNA PST 36 KRUNDI DETAILPLANEERING		
OBIJEKTI ASUKOHT TARTU LINN		JOONISE NIMI		TEHNOVÕRGUD		
PLANEERIJAL	T. VEENSALU	04.2014	M 1:750		STAADIUM	JOONIS
			TARTU LINNAVALITSUS		DP	6
					TOO NUMBER	8
					IB 54/2010	