


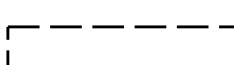

















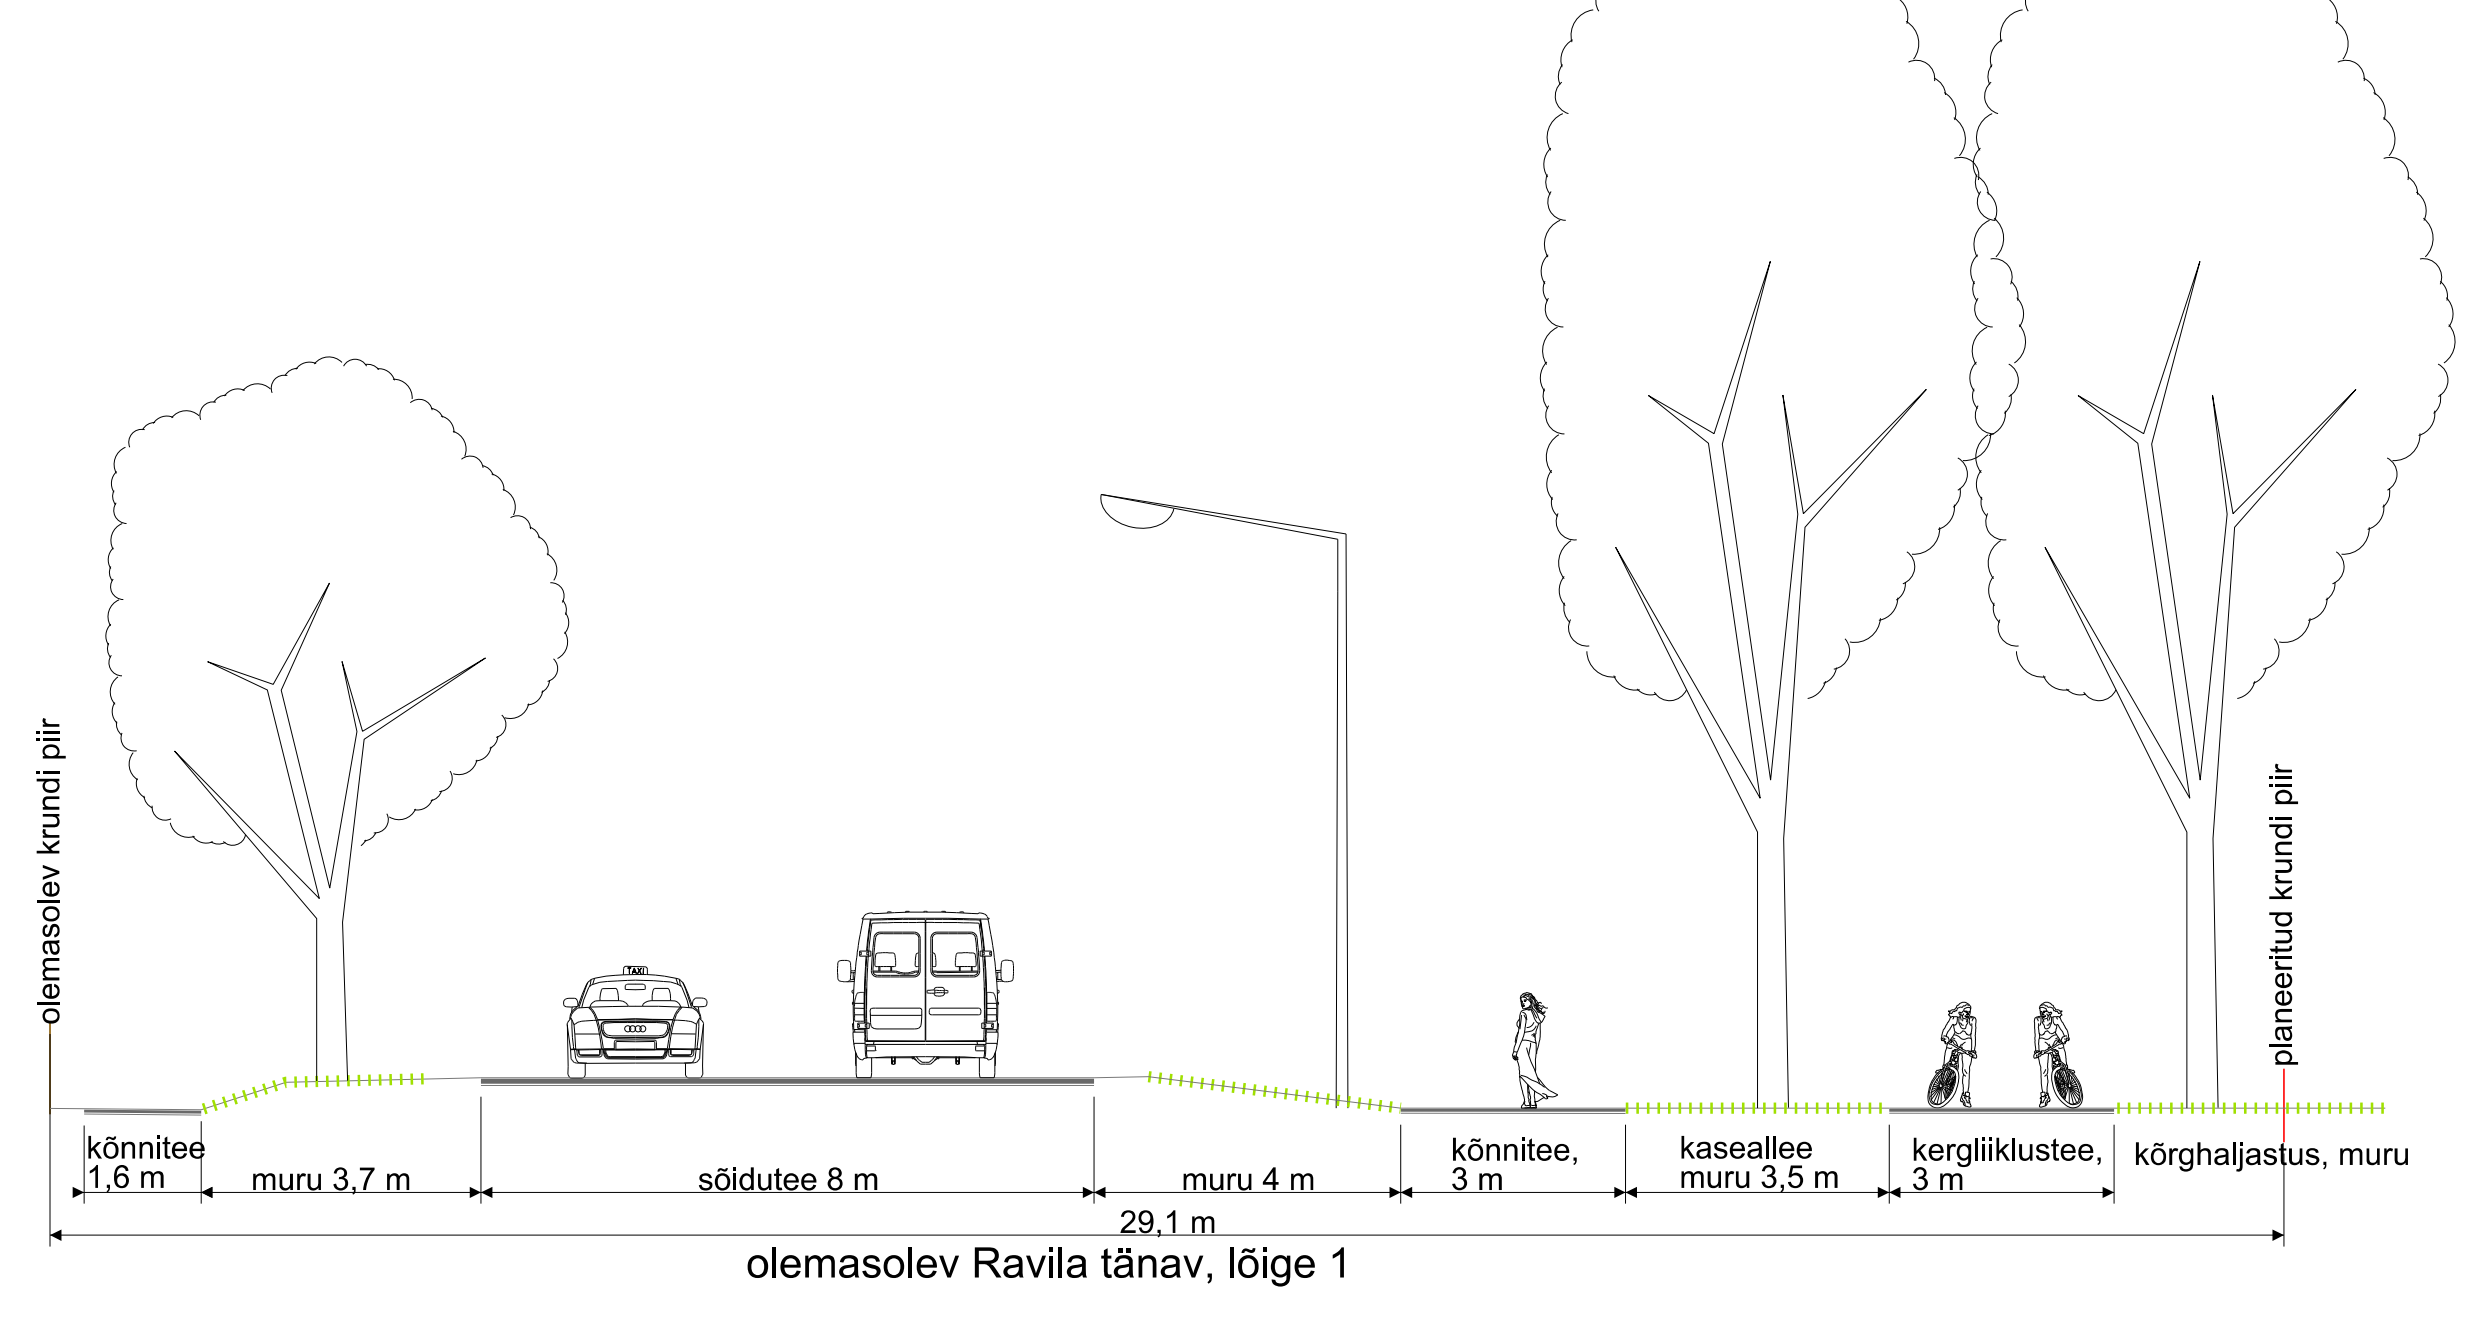
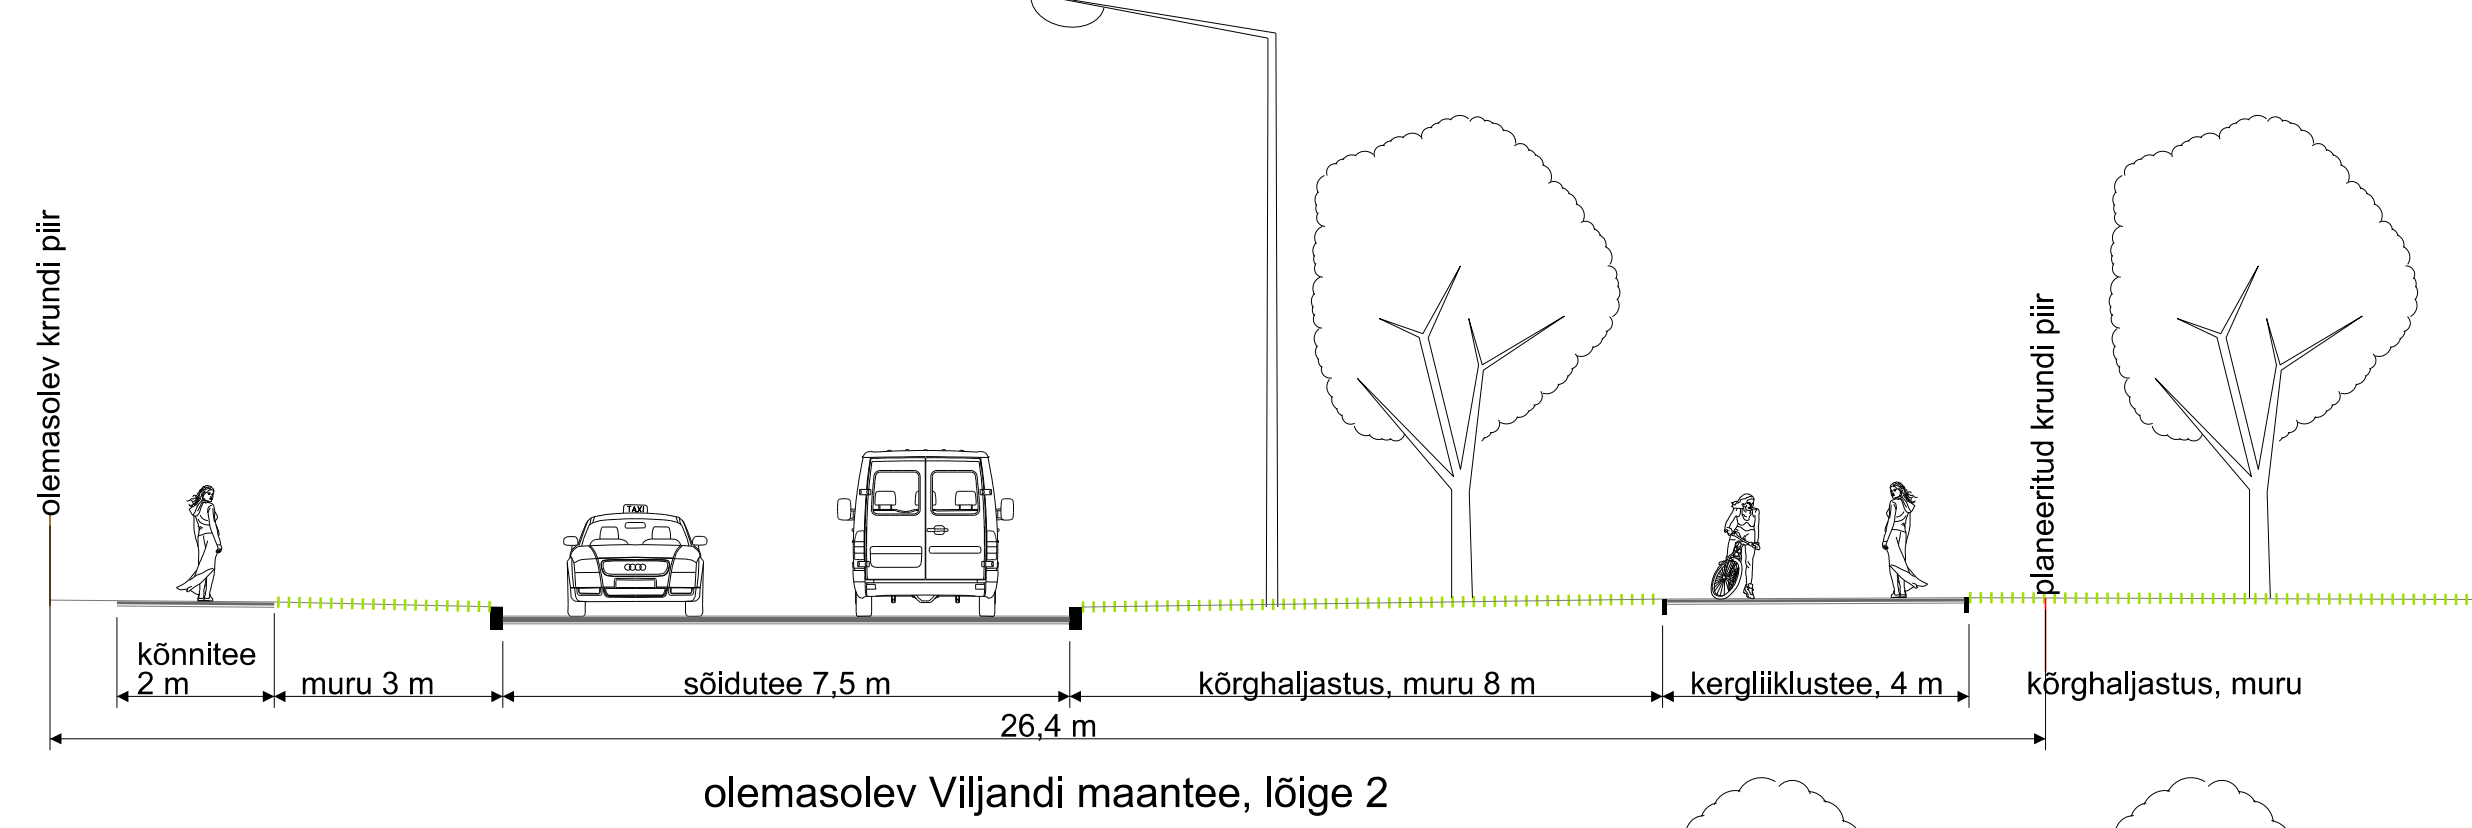
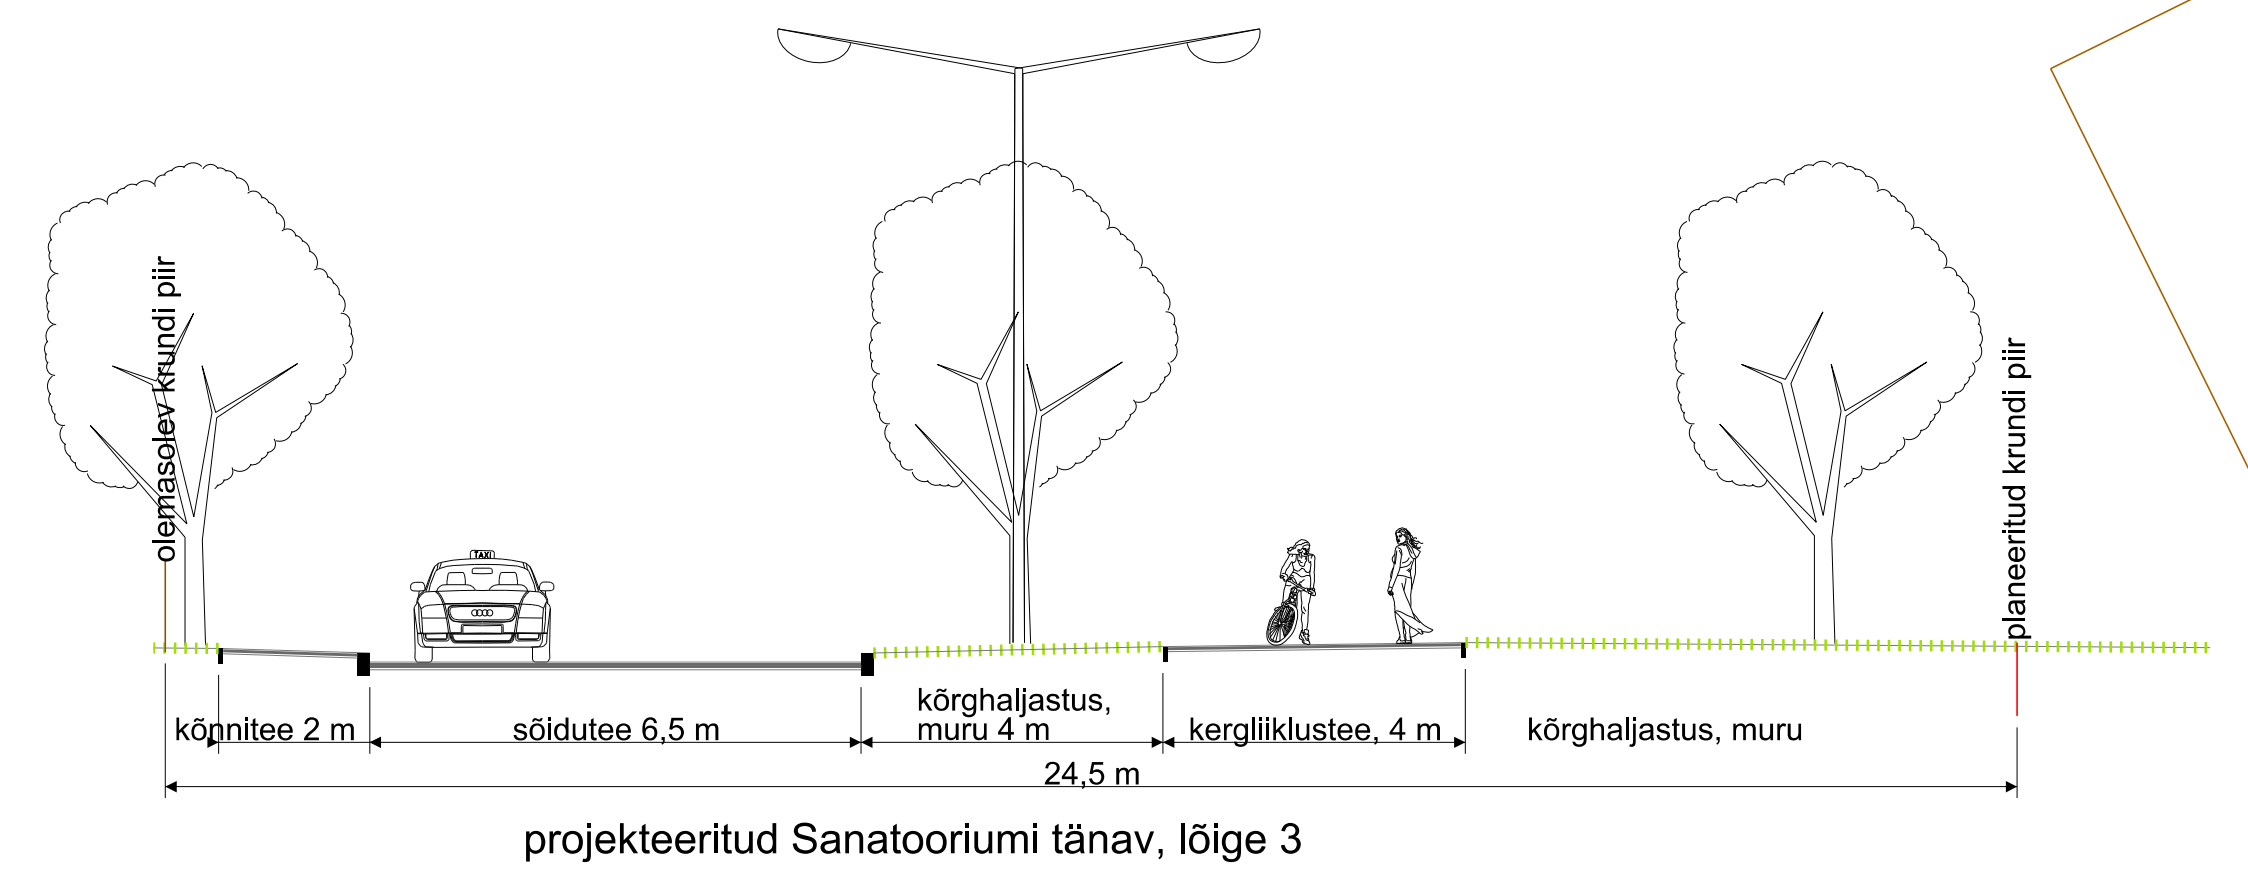
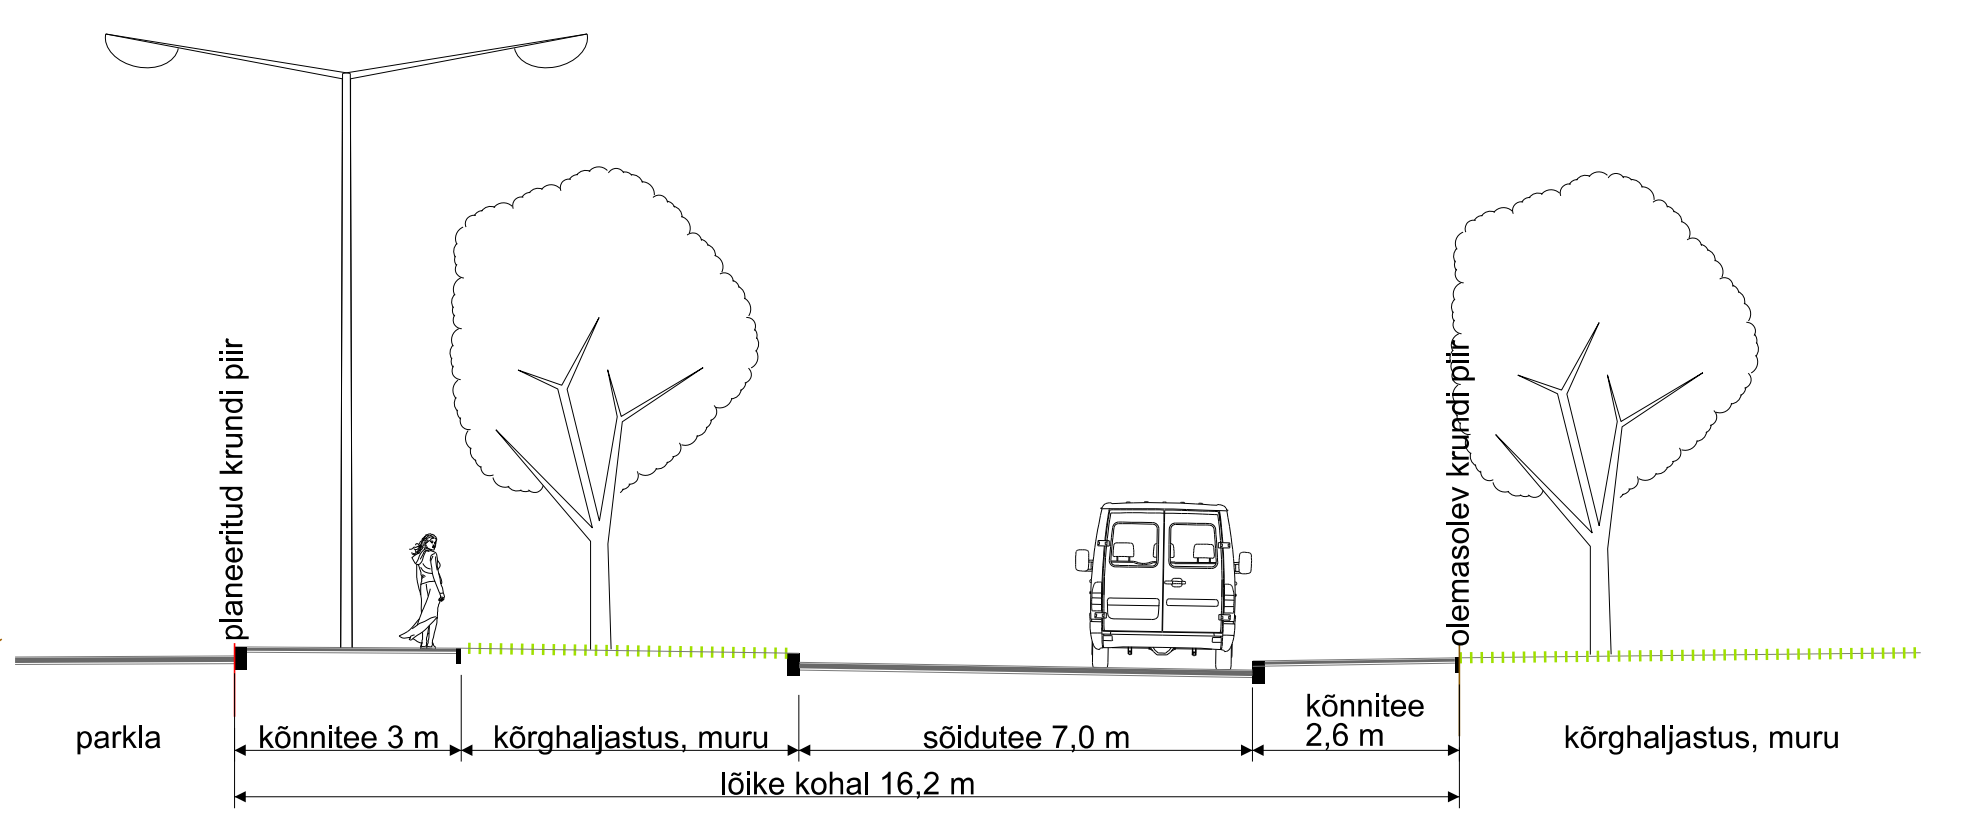
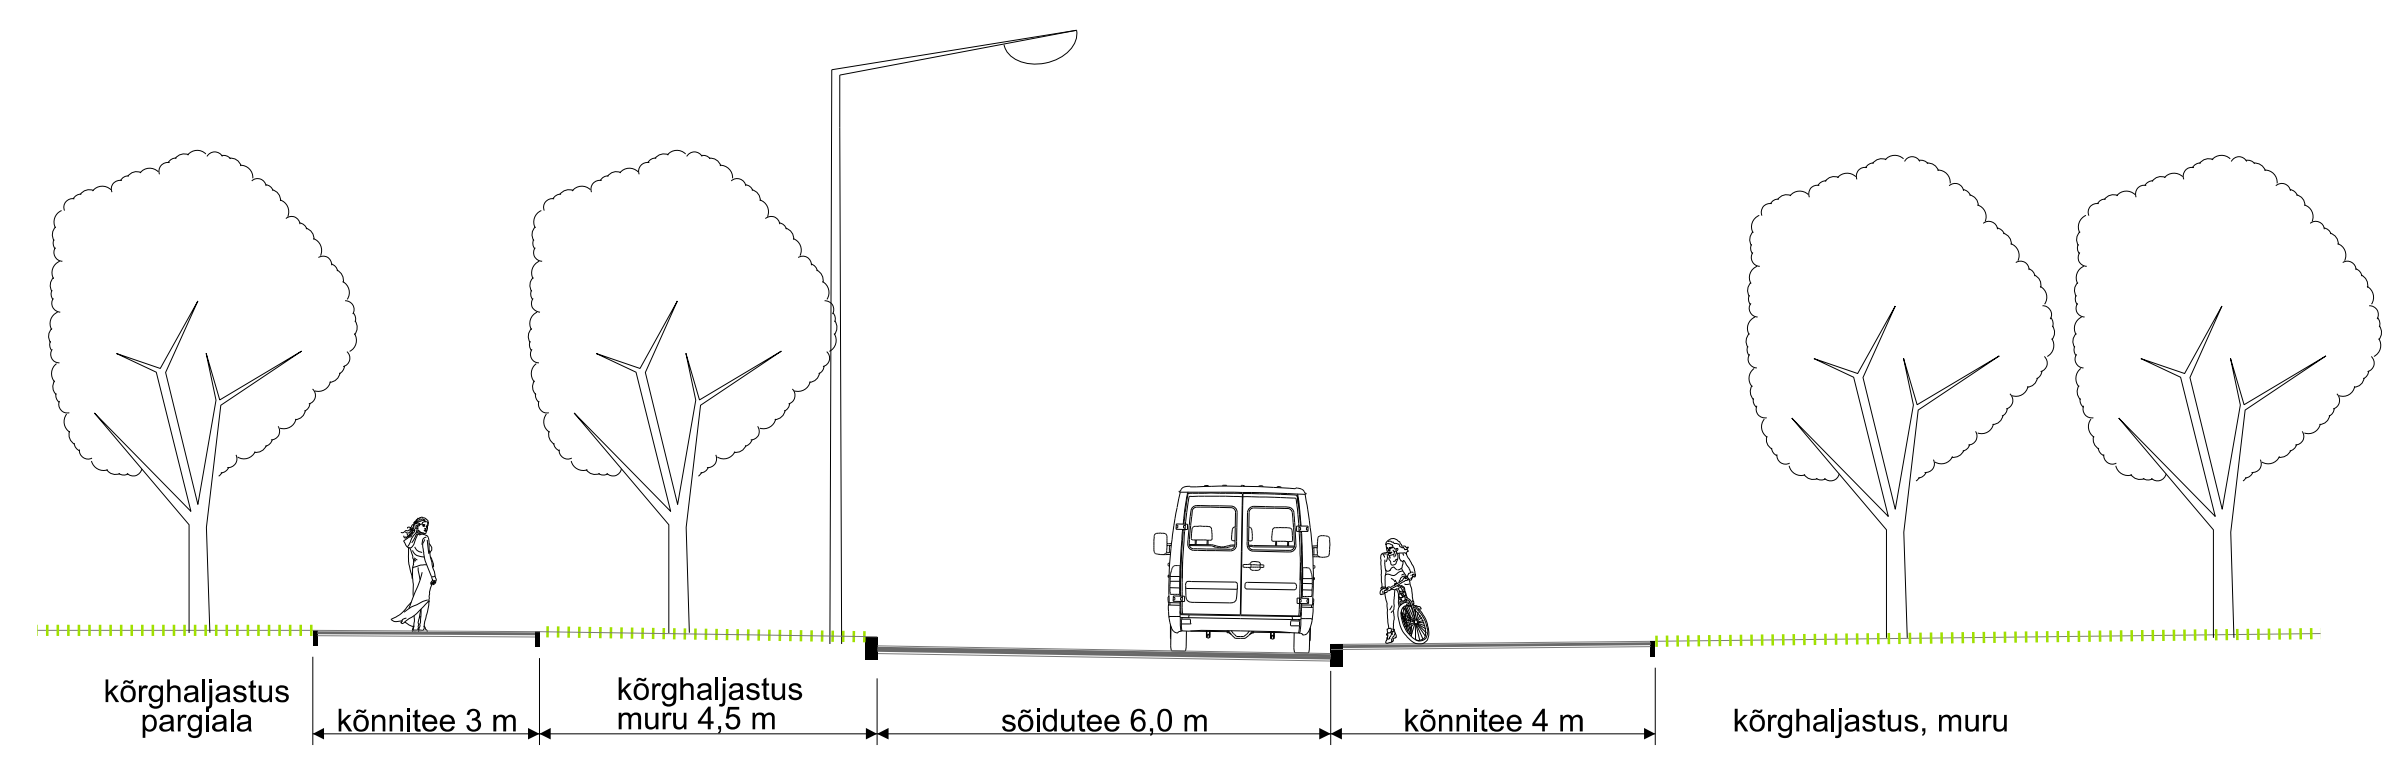
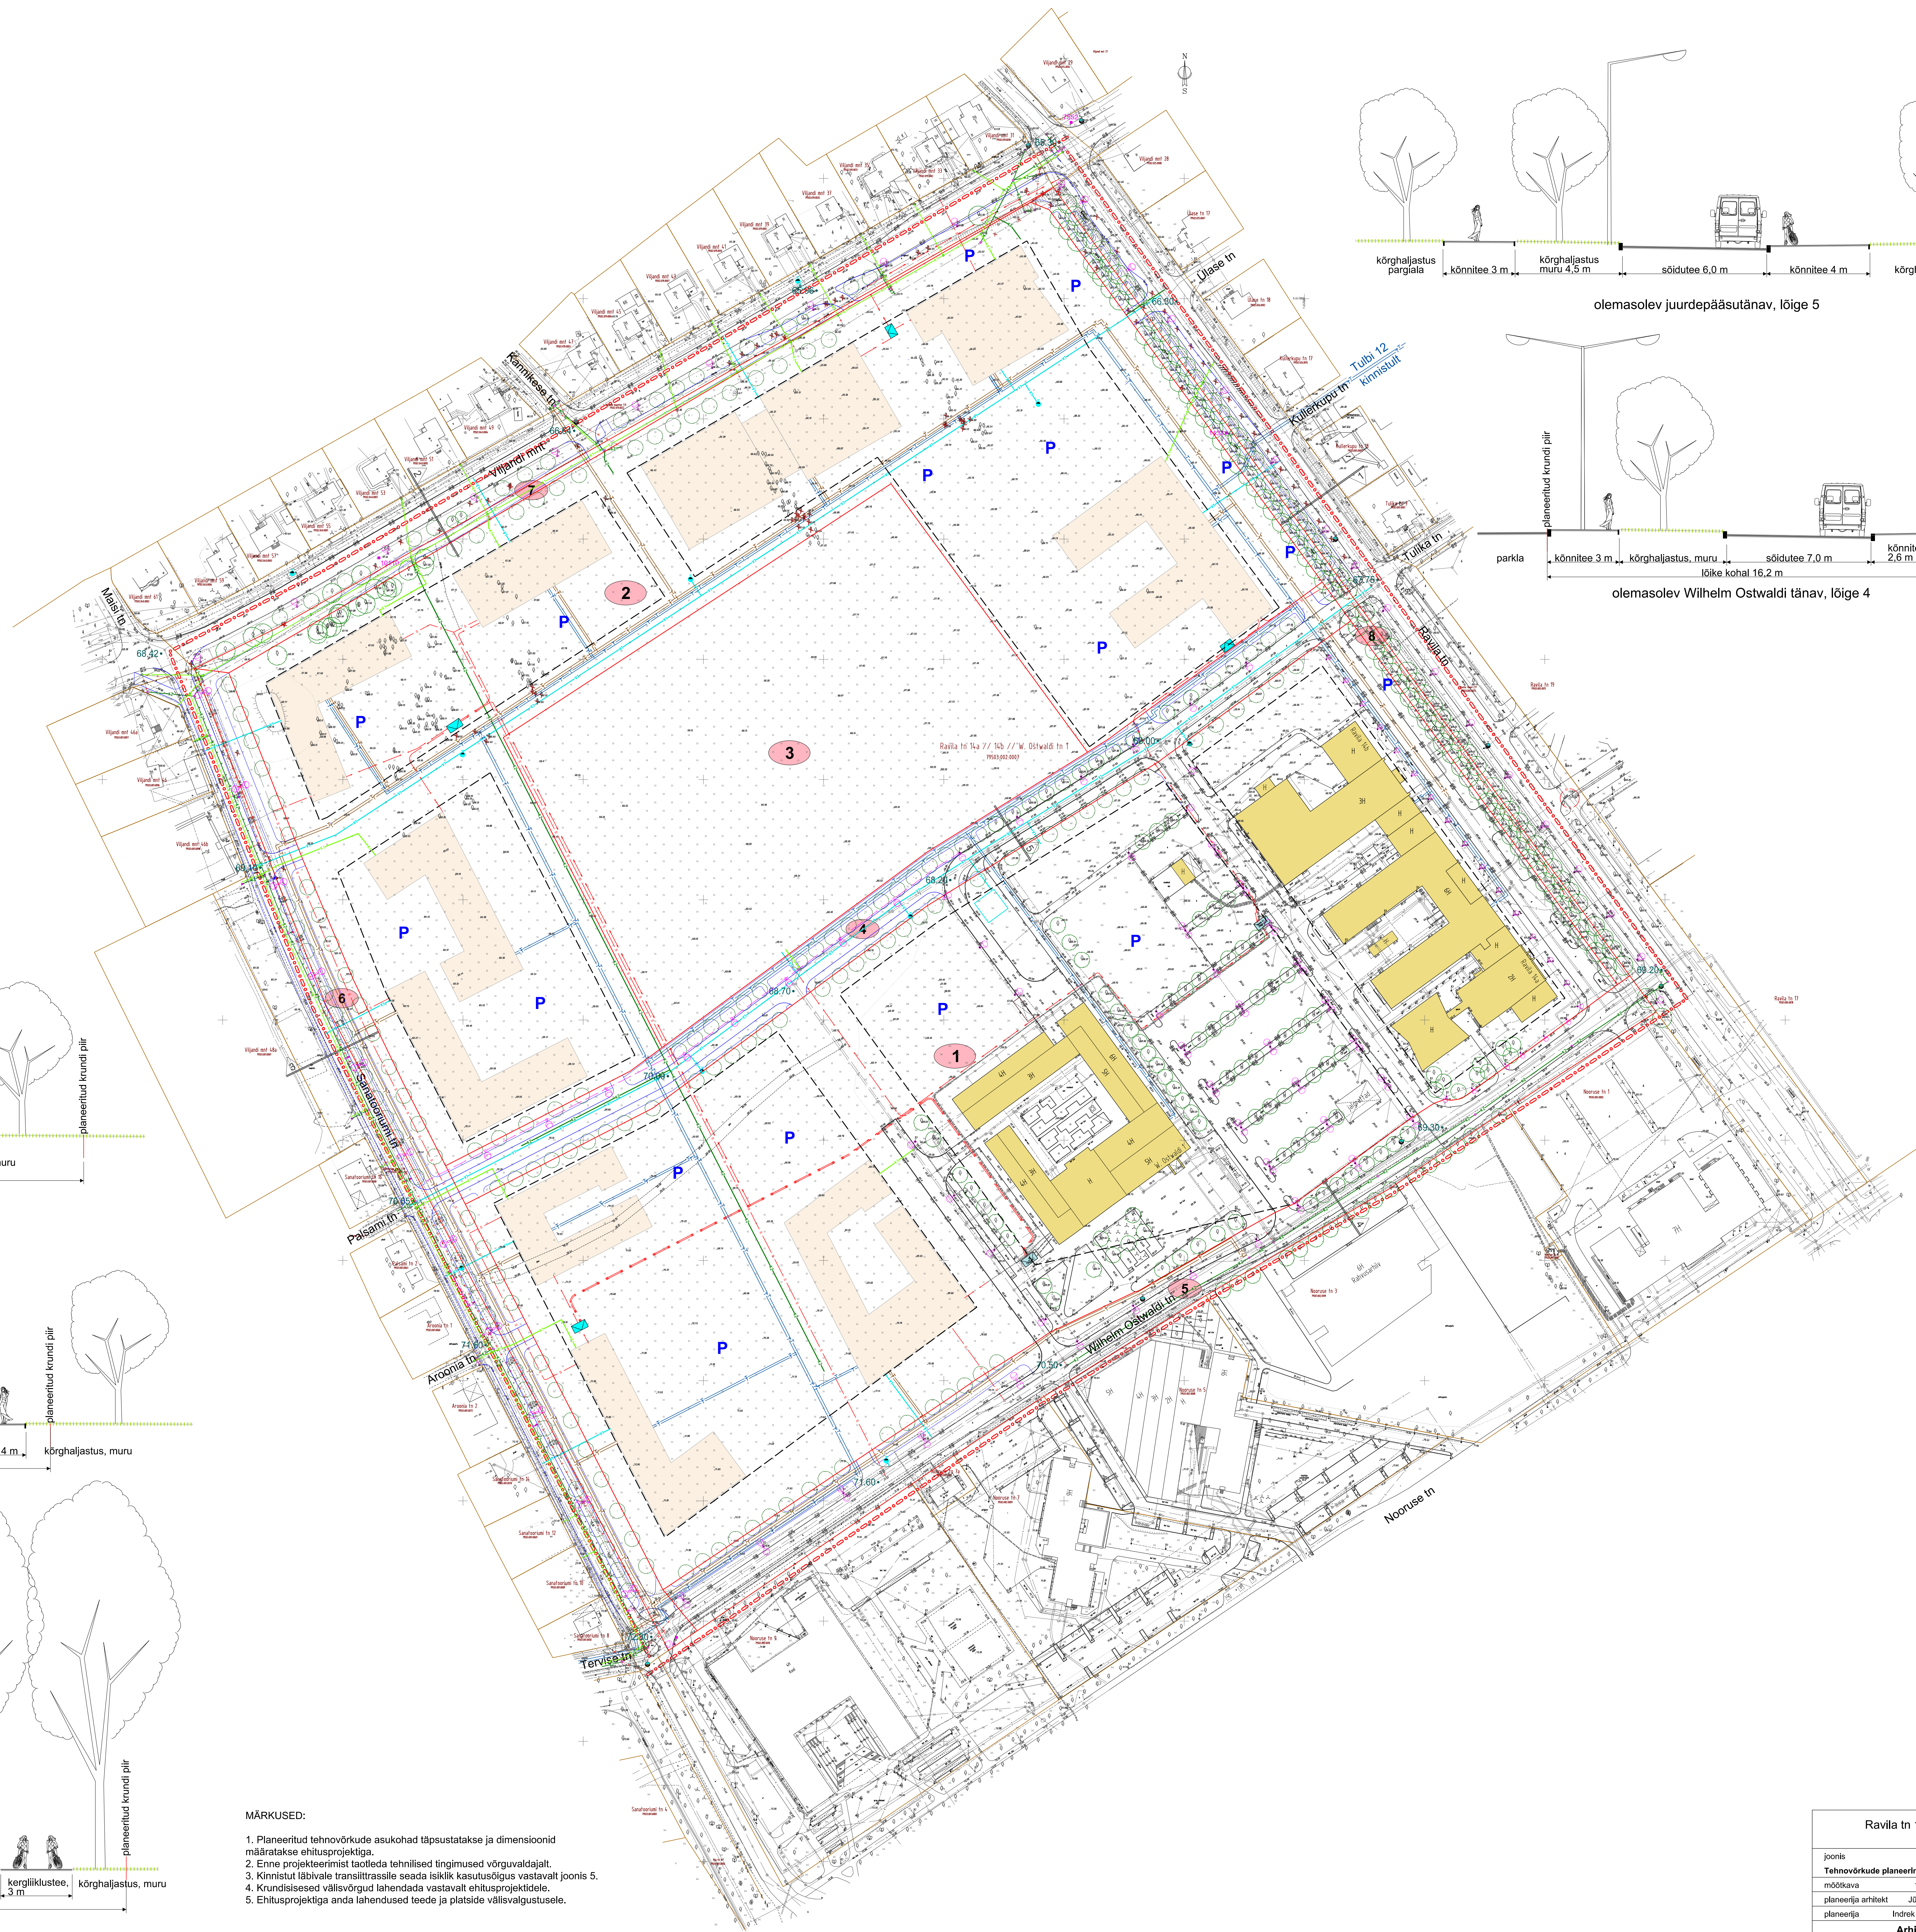


- TINGMÄRGID:**
-  PLANEERINGUALA PIIR
 -  OLEMASOLEV KRUNDI PIIR
 -  PLANEERITUD KRUNDI PIIR
 -  PLANEERITUD HOONESTUSALA
 -  PLANEERITUD EHTISE PAIKNEMINE
 -  PLANEERITUD SÕIDUTE EHTISE PAIKNEMINE JA KÕNNITEE (ILLUSTRATIIVNE)
 -  69.20 PLANEERITUD KÕRGSMÄRK RISTMIKUL
 -  PLANEERITUD PARKIMISALA ORIENTEERUV ASUKOHT
 -  OLEMASOLEV ALAJAAM
 -  PLANEERITUD ALAJAAM
 -  PLANEERITUD VEETORU
 -  PLANEERITUD OLMEKANALISATSIION
 -  PLANEERITUD SADEMEVEEKANALISATSIION
 -  PLANEERITUD EELISOLEERITUD SOOJUSTORUSTIK
 -  PLANEERITUD EELISOLEERITUD JAHUTUSTORUSTIK
 -  PLANEERITUD ELEKTROITE MAKAABEL
 -  PLANEERITUD TÄNAVALGUSTUSE MAKAABEL
 -  PLANEERITUD SIDEKABEL
 -  OLEMASOLEV TULETÕRJEHÜDRANT
 -  PLANEERITUD TULETÕRJEHÜDRANT
 -  PLANEERITUD TULETÕRJEVEE MAHUTITE ASUKOHT



- MÄRKUSED:**
1. Planeeritud tehnovõrkude asukohad täpsustatakse ja dimensioonid määratakse ehitusprojektiga.
 2. Enne projekteerimist taotleda tehnilised tingimused võrguvaldajalt.
 3. Kinnistut läbivale transiittrassile seada talilik kasutusõigus vastavalt joonis 5.
 4. Krundisiseseid välisvõrgu lahendusi vastavalt ehitusprojektidele.
 5. Ehitusprojektiga anda lahendused teede ja platside välisvalgustusel.

Ravila tn 14 a // b // c krundi detailplaneering			
joonis	311	100 nr	
Tehnovõrkude planeering	DP	projekti staadium	
mõõtkava	1:1000	kuupäev	fall
planeerija arhitekt	Jüri Sim	november 2016	kuupäev
planeerija	Indrek Väher	6	joonis nr
Arhitektibüroo Sim & Põllumaa OÜ			
Ria tn 4 Tartu 51004 • telefon: 16863374 • e-post: 016863374@sim-pollumaa.ee • tel: +372 5162 107 • sim@arhitekt.ee			