

Leppemärgid

- Planeeringuala piir
- Olemasoleva krundi piir
- Planeeritud krundi piir
- Planeeritud krundi number
- Planeeritud hoonestusala/kohustuslik ehitusjoon
- Olemasolev hoone
- Olemasolev naaberkrundi hoone
- Planeeritud tänav/liiklusalune pind
- Olemasolev kõnnitee/kergliiklustee
- Planeeritud kõnnitee/kergliiklustee
- Planeeritud olekigurada
- Planeeritud juurdepääs planeeringualale
- Planeeritud juurdepääs krundile
- Olemasolev kraav
- Planeeritud kraav
- Planeeritud truupe
- Planeeritud kõrghaljastus
- Vajadusel likvideeritav kõrghaljastus
- Likvideeritav objekt

Olemasolevad tehnoõrgud


- Olemasolev veetrass
- Olemasolev kanalisatsioonitrass
- Olemasolev sademeveetrass
- Olemasolev drenaažitoru
- Olemasolev soojatrass
- Olemasolev gaasitrass
- Olemasolev sidekanalisatsioon
- Olemasolev madalpingekaabel

Planeeritud tehnoõrgud

- Planeeritud veetrass/hüdrant
- Planeeritud kanalisatsioonitrass
- Planeeritud sademeveetrass/õllepüüdur
- Planeeritud sademevee puhvermahuti
- Planeeritud drenaažitorustik
- Planeeritud soojatrass
- Planeeritud gaasitrass
- Planeeritud sidekanalisatsioon
- Planeeritud madalpingekaabel/liitumiskilp
- Planeeritud tänavavalgustuskaabel

Märkused


1. Planeeringuala suurus on ca 3,3 ha.
2. Planeeringuajaloost juurde kuulub seletuskiri.
3. Detailplaneeringu koostamise aluseks on geodeetiline alusplaan lõpustastmega 1:500. Koostaja OÜ Wew (reg nr: 10213694, Ilaensid: MTR EG 10213694-0001; 702 MA), 100 nr GEO-111-14 (26.06.2014).
4. Planeeritud tehnoõrgude asukoht on lubatud edasise projekteerimise käigus muuta.

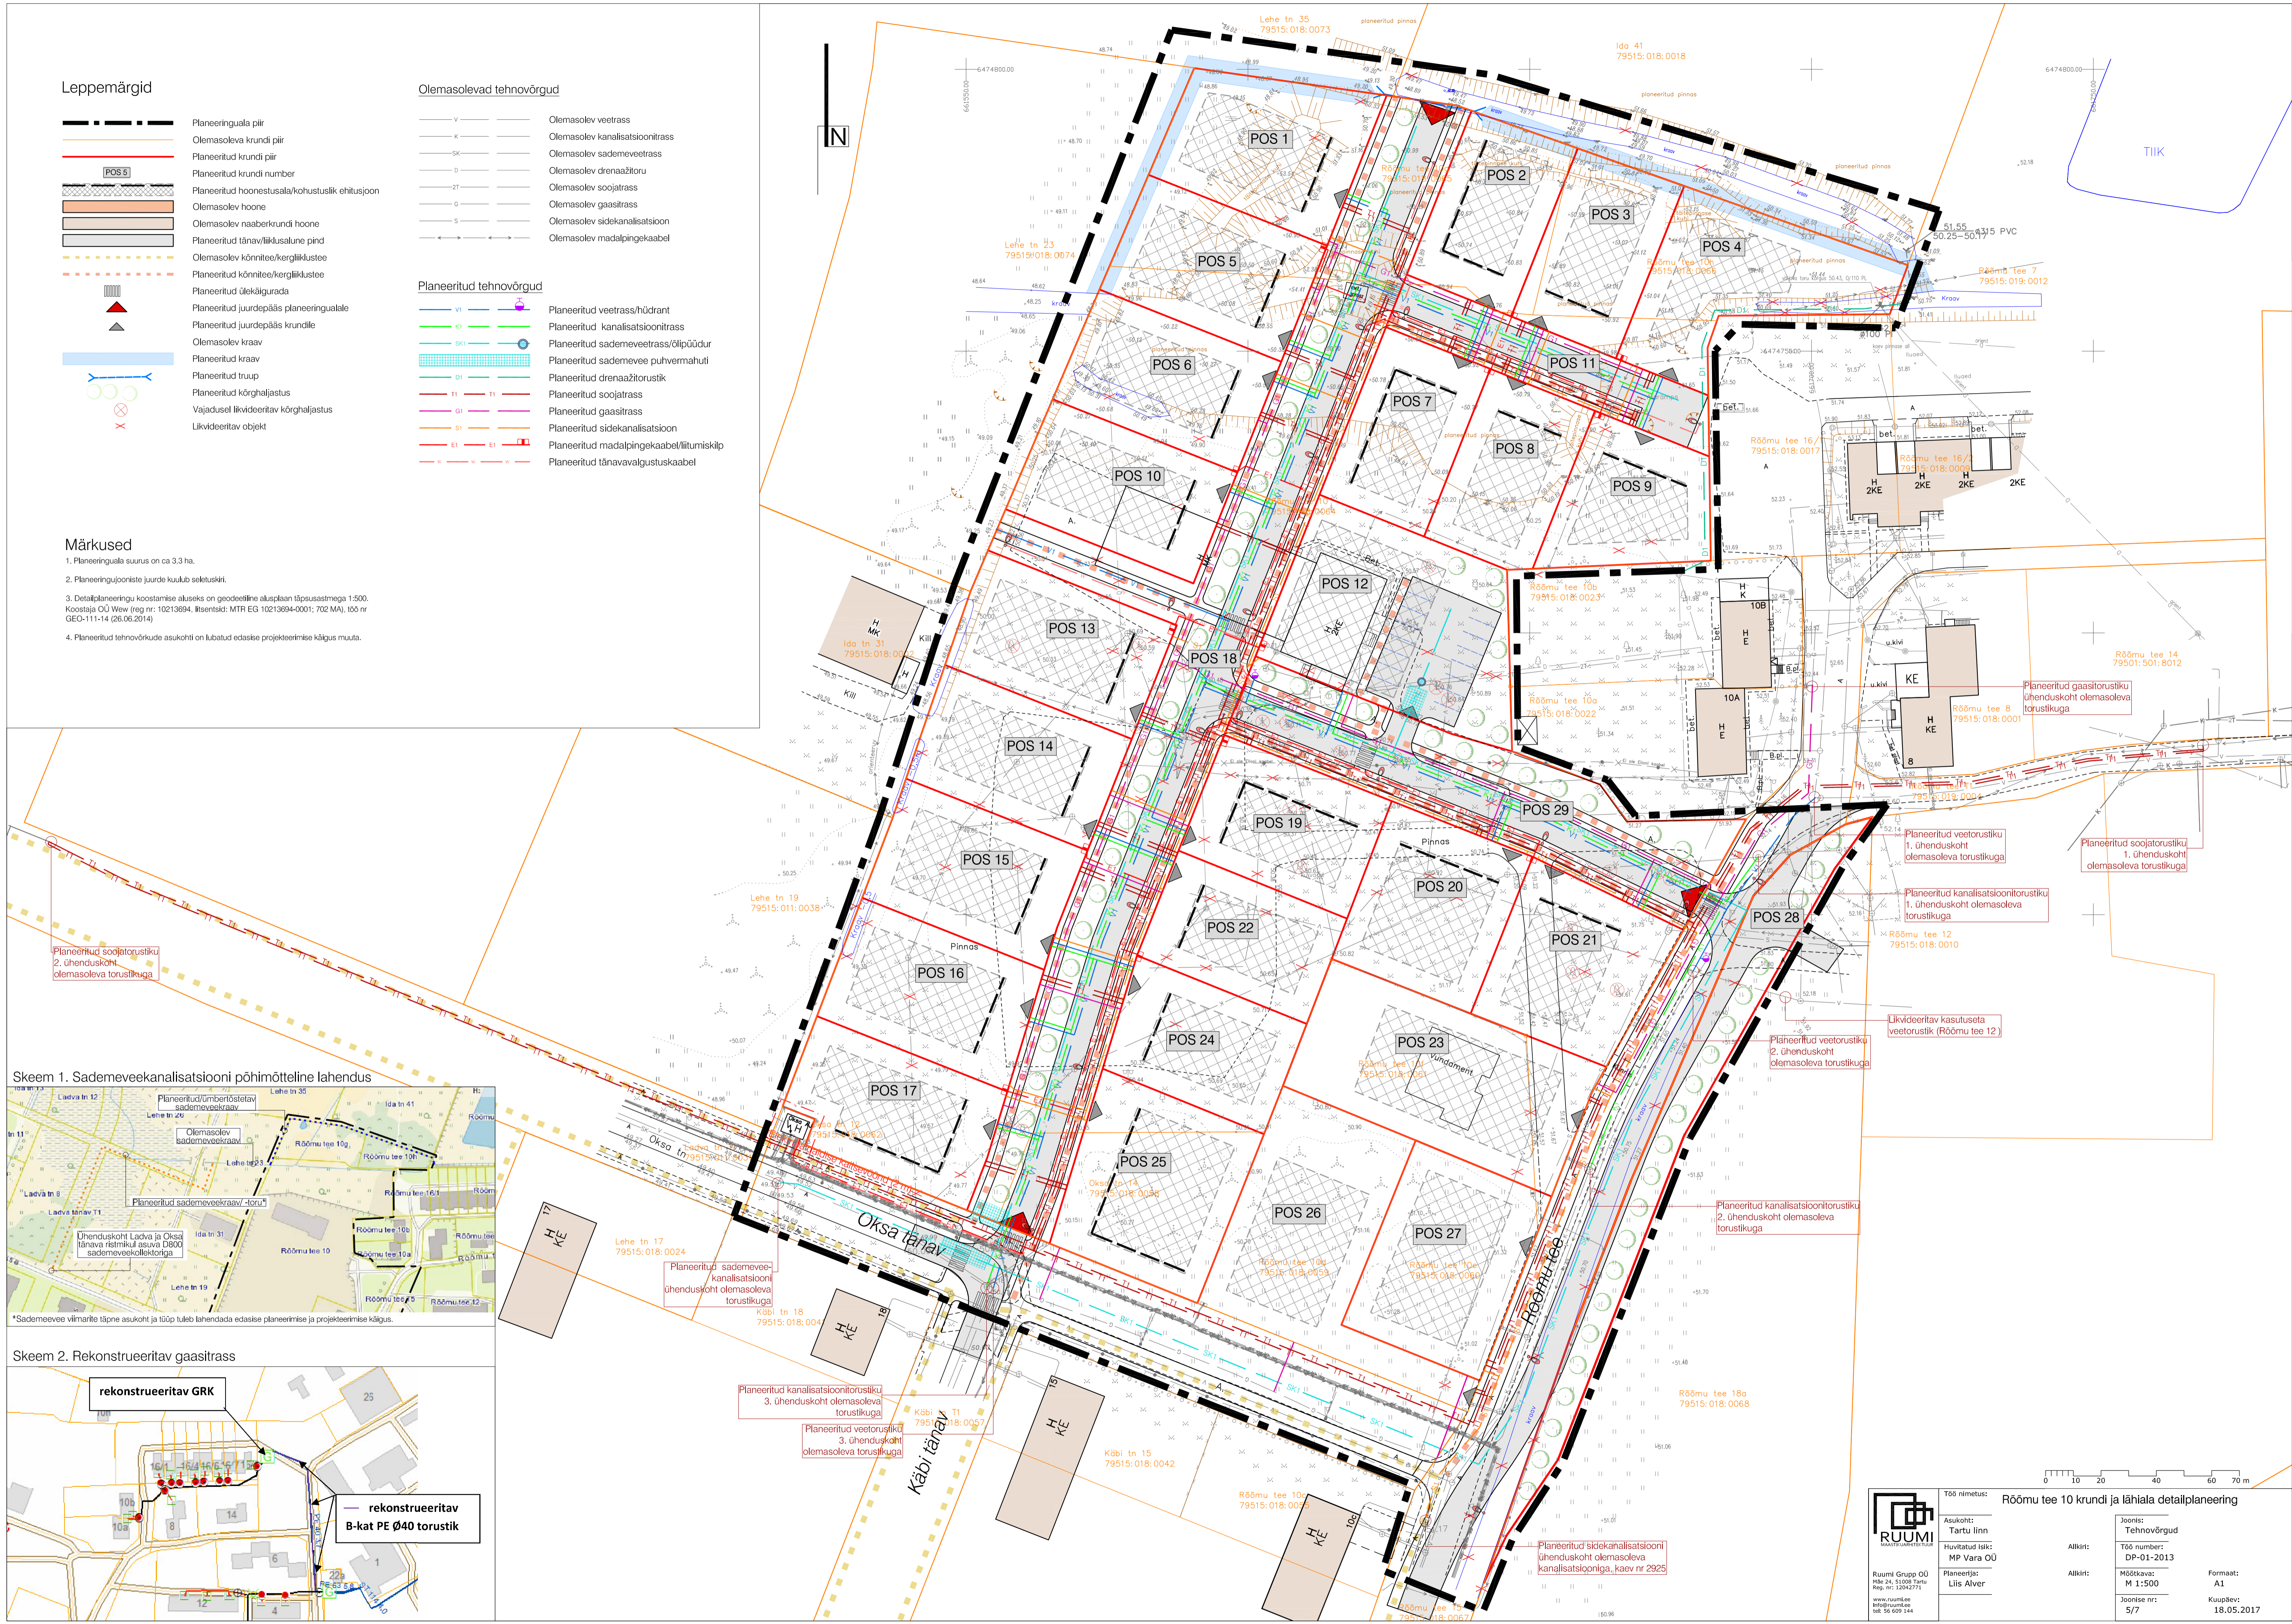

Skeem 1. Sademeveekanalisatsiooni põhimõtteline lahendus



Skeem 2. Rekonstrueeritav gaasitrass

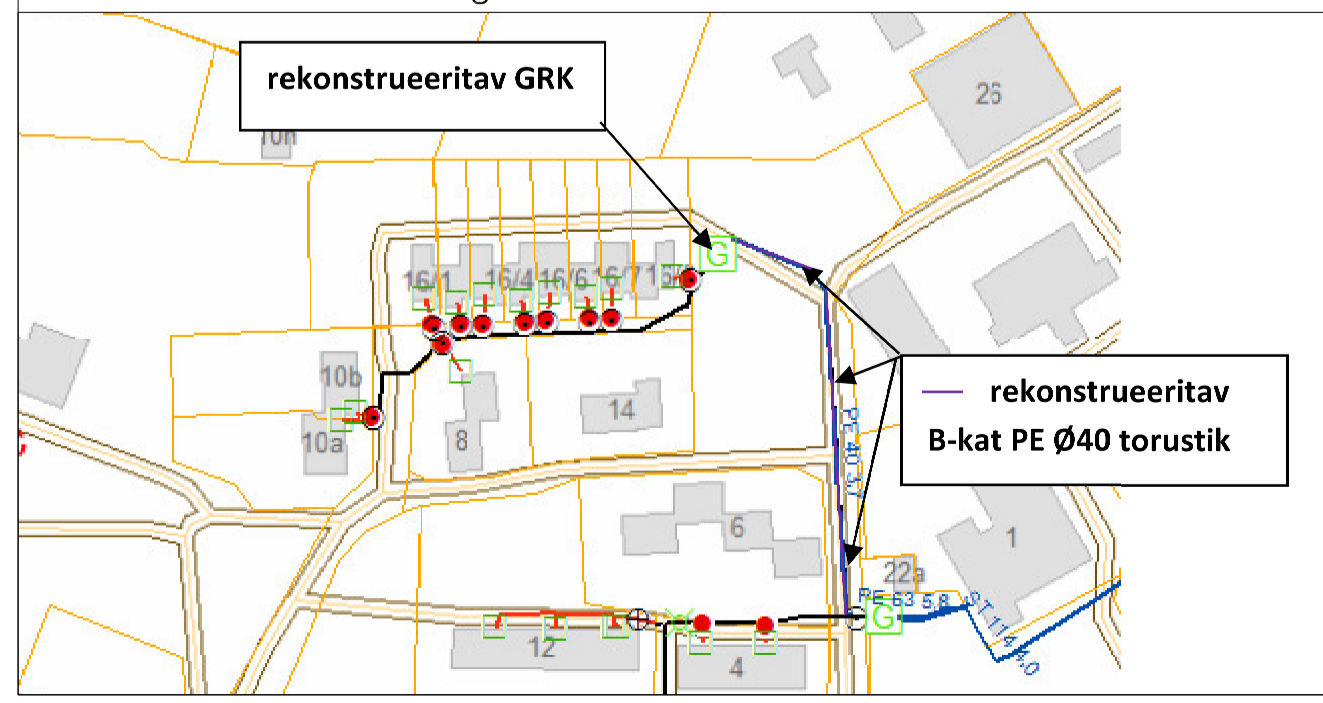

	Töö nimetus:	Rõõmu tee 10 krundi ja lähiala detailplaneering		
	Asukoht:	Tartu linn	Joonis:	Tehnoõrgud
Ruumi Grupp OÜ Kõbe 24, 51009 Tartu Reg. nr: 12042771 www.ruumi.ee info@ruumi.ee tel: 56 609 144	Huvitatud isik:	MP Vara OÜ	Alkiri:	M 1:500
	Planeerija:	Liis Alver	Alkiri:	M 1:500
			Joonise nr:	5/7
			Formaat:	A1
			Kuupäev:	18.05.2017