Leppemärgid

- Planeeringuala piir
- Olemasoleva krundi piir
- Planeeritud krundi piir
- POS 5 — Planeeritud krundi number
- Planeeritud hoonestusala/kohustuslik ehitusjoon
- Olemasolev hoone
- Olemasolev naaberkrundi hoone
- Planeeritud tänav/liiklusalune pind
- Olemasolev kõnnitee/kergliiklustee
- Planeeritud kõnnitee/kergliiklustee
- Planeeritud ülekäigurada
- Planeeritud juurdepääs planeeringualale
- Planeeritud juurdepääs krundile
- Olemasolev kraav
- Planeeritud kraav
- Planeeritud truup
- Planeeritud kõrghaljastus
- Vajadusel likvideeritav kõrghaljastus
- Likvideeritav objekt

Olemasolevad tehnovõrgud

- V — Olemasolev veetrass
- K — Olemasolev kanalisatsioonitrass
- SK — Olemasolev sademeveetrass
- D — Olemasolev drenaažitoru
- 2T — Olemasolev soojatrass
- G — Olemasolev gaasitrass
- S — Olemasolev sidekanalisatsioon
- Olemasolev madalpingekaabel

Planeeritud tehnovõrgud

- V1 — Planeeritud veetrass/hüdrant
- K1 — Planeeritud kanalisatsioonitrass
- SK1 — Planeeritud sademeveetrass/õlipüüdur
- Planeeritud sademevee puhvermahuti
- D1 — Planeeritud drenaažitorustik
- T1 — Planeeritud soojatrass
- G1 — Planeeritud gaasitrass
- S1 — Planeeritud sidekanalisatsioon
- E1 — Planeeritud madalpingekaabel/liitumiskilp
- Planeeritud tänavavalgustuskaabel

Märkused

1. Planeeringuala suurus on ca 3,3 ha.
2. Planeeringujooniste juurde kuulub seletuskiri.
3. Detailplaneeringu koostamise aluseks on geodeetiline alusplaan täpsusastmega 1:500. Koostaja OÜ Wew (reg nr: 10213694, litsentsid: MTR EG 10213694-0001; 702 MA), töö nr GEO-111-14 (26.06.2014)
4. Planeeritud tehnovõrkude asukohti on lubatud edasise projekteerimise käigus muuta.

Skeem 1. Sademeveekanalisatsiooni põhimõtteline lahendus

*Sademeevee viimarite täpne asukoht ja tüüp tuleb lahendada edasise planeerimise ja projekteerimise käigus.

Skeem 2. Rekonstrueeritav gaasitrass

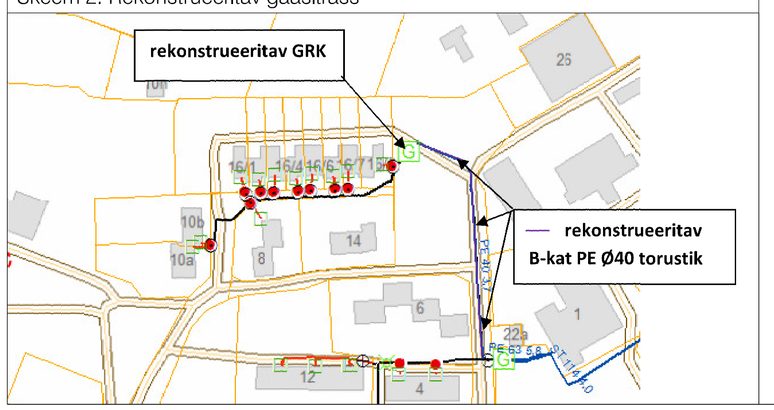

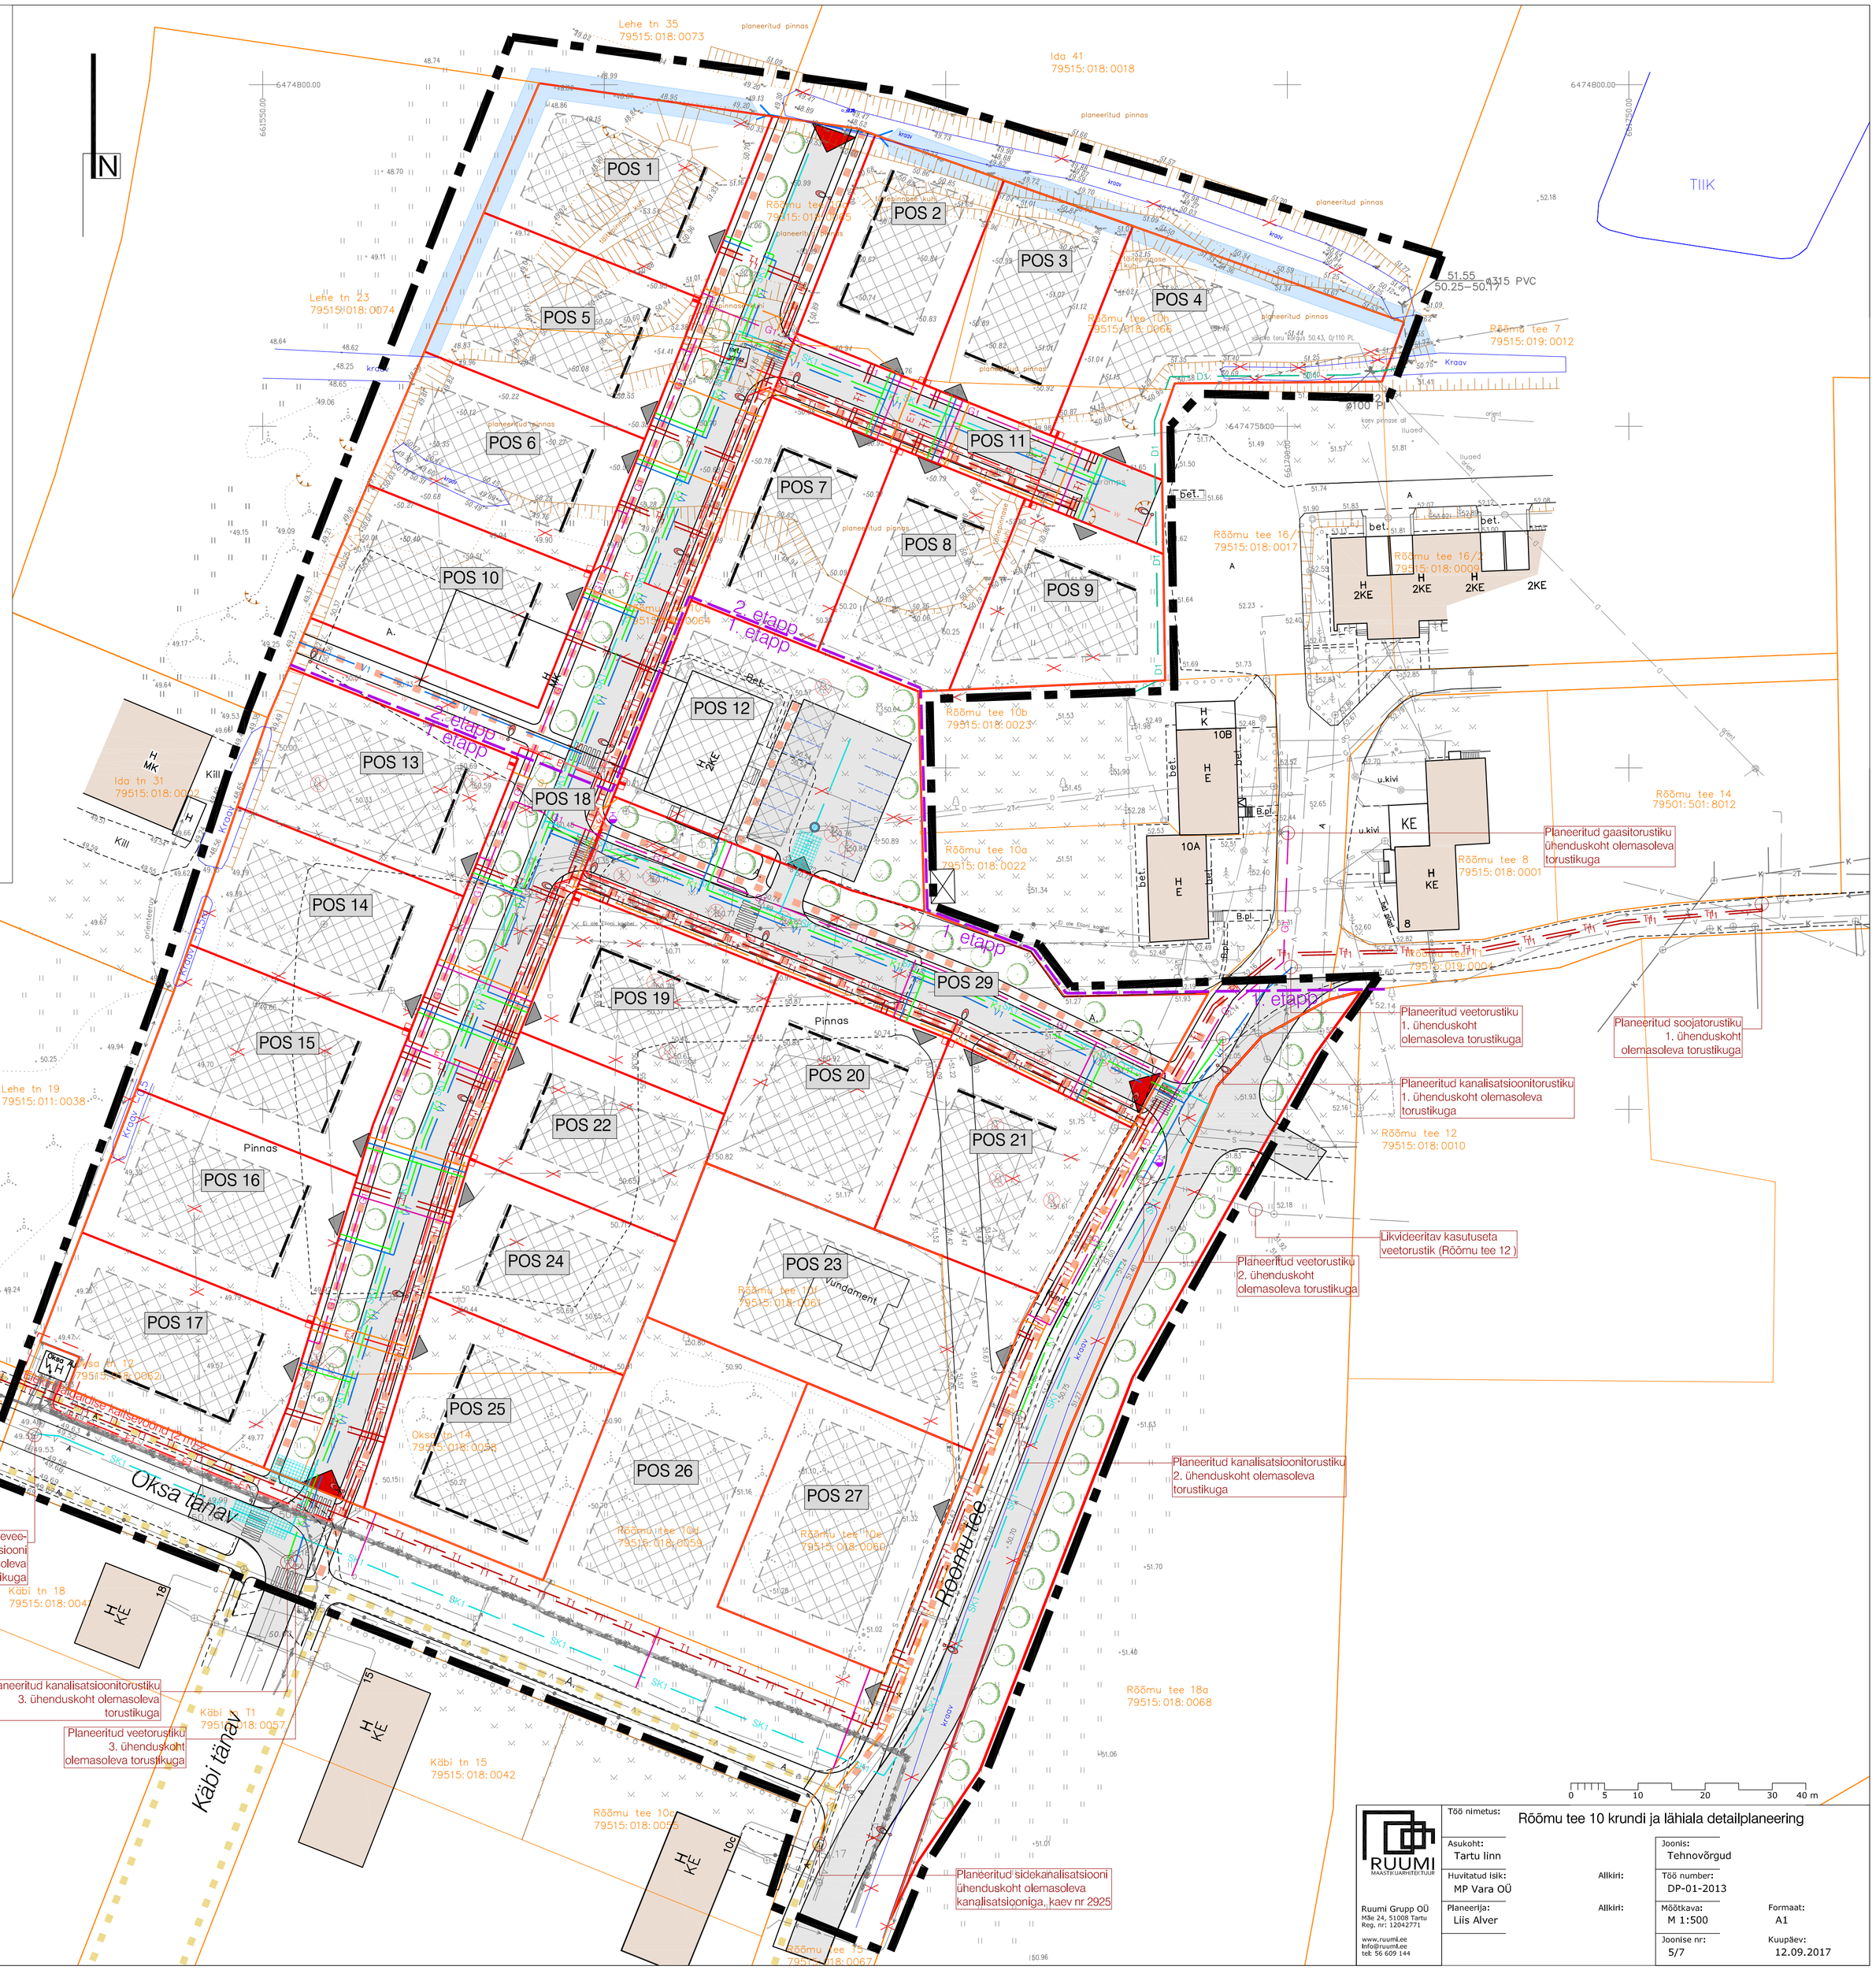

0 5 10 20 30 40 m

RUUMI MAASTIKUARHITEKTUUR	Töö nimetus: Rõõmu tee 10 krundi ja lähiala detailplaneering		
	Asukoht: Tartu linn		Joonis: Tehnovõrgud
	Huvitatud isik: MP Vara OÜ	Allkiri:	Töö number: DP-01-2013
Ruumi Grupp OÜ Mõe 24, 51008 Tartu Reg. nr: 12042771 www.ruumi.ee info@ruumi.ee tel: 56 609 144	Planeerija: Liis Alver	Allkiri:	Mõõtkava: M 1:500 / Formaat: A1
			Joonise nr: 5/7 / Kuupäev: 12.09.2017