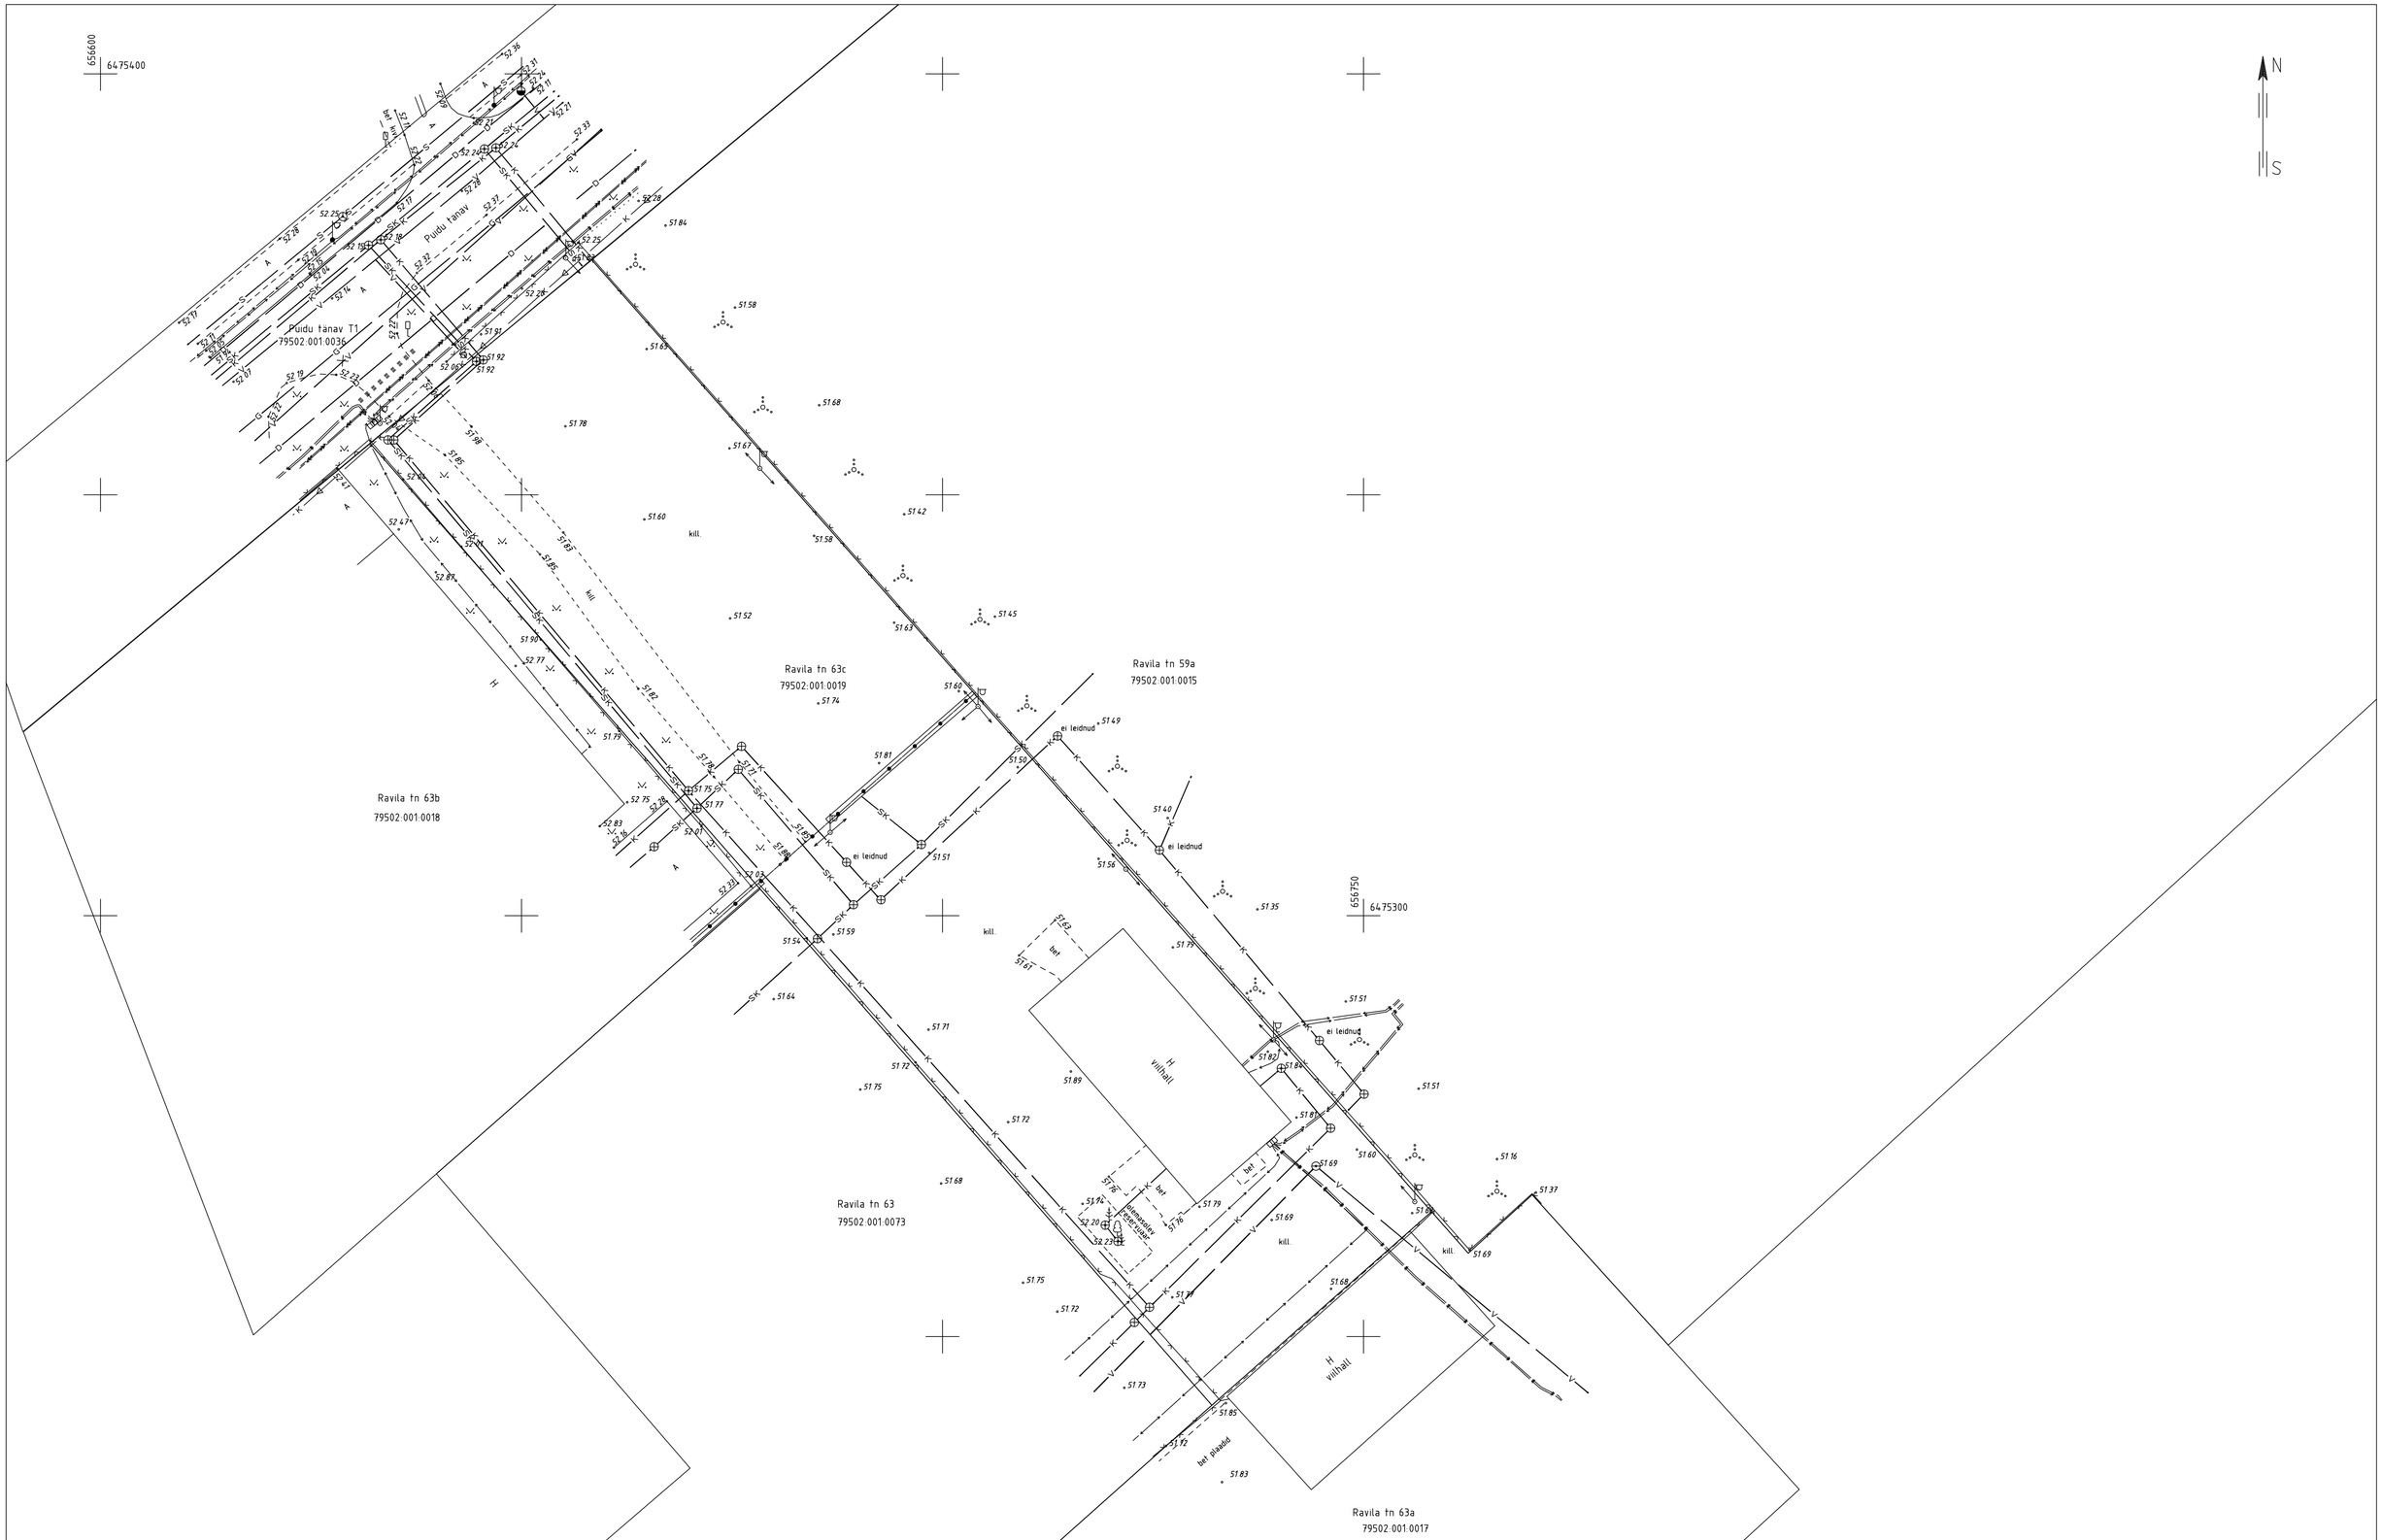

Mõõdistatud L-EST97 süsteemis
Kõrgused BK77 süsteemis
Katastriüksuste piirid katastrikaardilt
Märkus: Enne kaevetöid täpsustada maa-aluste tehnovõrkude asukohad

TARTU MAAKORRALDUSE OÜ Litsents nr. 462 MA, MTR nr. EEG000168 Betooni 9, Tartu 51014 info@tartumaakorraldus.ee tel. 742 2471			Asukoht	Tartu maakond Tartu linn Ravila tn 63c	
			Nimetus	Ravila tn 63c geodeetiline alusplaan	
Plaani koostas	Esko Miljukov		Mõõtkava	Maa-ala plaan M 1:500	Too nr KE-7769
Mõõdistas	Esko Miljukov				
Kontrollis	Priit Luts		Kuupaev 30.03.2016	Lehti 1	Leht nr. 1