

Katastriüksuse jagamisplaan
KATASTRÜKSUSE PLaan Mõõtkava 1 : 2000

Tartu maakond Tartu linn
Ülejõe linnaosa

Katastriüksuse lähiaadress Aruküla tee 30

Möödistamise aeg: 03.03.2016 Katastrikaardi nr: 54.754

Koostamise aeg: 08.03.2016

Koostas: Ivo Maasik

Möödistamislitsentsi nr. 15 MA-k, 10.11.1993.a.

AS Kobras Töö nr. 2016-030/1


Koordinaatide süsteem: L-EST 97

Piirandmete tabel

Punkti Nr.	Sisenurk kraadides	Joonepikkus (m)	X koordinaat	Y koordinaat
1	90° 46'	98.68	6476793.32	658155.67
2	197° 29'	99.32	6476694.67	658158.21
3	269° 45'	57.33	6476600.73	658190.47
4	72° 36'	41.70	6476619.12	658244.77
5	91° 23'	6.56	6476577.43	658245.73
6	180° 36'	26.12	6476577.12	658239.18
7	276° 35'	22.41	6476575.61	658213.10
8	204° 33'	16.00	6476553.53	658216.95
9	156° 09'	28.38	6476540.33	658226.00
10	162° 42'	27.88	6476512.43	658231.21
11	177° 39'	26.07	6476484.74	658227.95
12	109° 24'	45.80	6476459.00	658223.84
13	297° 10'	31.57	6476450.79	658178.78
14	157° 41'	28.52	6476425.74	658198.00
15	173° 45'	136.18	6476398.22	658205.47
16	62° 30'	110.05	6476263.69	658226.62
17	259° 10'	297.77	6476298.72	658122.29
18	110° 00'	28.85	6476039.28	657976.14
19	170° 09'	24.39	6476043.99	657947.68
20	184° 05'	56.19	6476052.03	657924.65
21	177° 38'	25.23	6476066.73	657870.42
22	176° 27'	73.55	6476074.33	657846.36
23	187° 11'	26.98	6476100.78	657777.73
24	142° 10'	10.25	6476107.26	657751.54
25	114° 41'	21.11	6476115.31	657745.19
26	177° 45'	20.70	6476134.11	657754.79
27	181° 36'	60.04	6476152.16	657764.92
28	181° 41'	39.81	6476205.32	657792.83
29	178° 17'	66.05	6476241.10	657810.29
30	180° 07'	161.05	6476317.27	657850.32
31	182° 02'	53.12	6476459.98	657924.96
32	170° 43'	26.05	6476507.90	657947.89
33	175° 27'	17.64	6476529.28	657962.78
34	173° 34'	25.93	6476542.91	657973.98
35	229° 00'	16.88	6476560.97	657992.58
36	180° 00'	131.45	6476577.82	657991.65
37	118° 52'	100.35	6476739.03	657982.76
38	148° 41'	45.06	6476792.24	658067.84
39	180° 01'	42.77	6476792.79	658112.90
1				

Kitsendusi põhjustav objekt

K-1 Emajõgi
K-2 elektriõhuliin 35-110 kV
K-3 kraav
Katastriüksusel asuvad maa-alune kanalisatsioonitorustik, elektrimaakaabellin ja püsielupaiga sihtkaitsevöönd

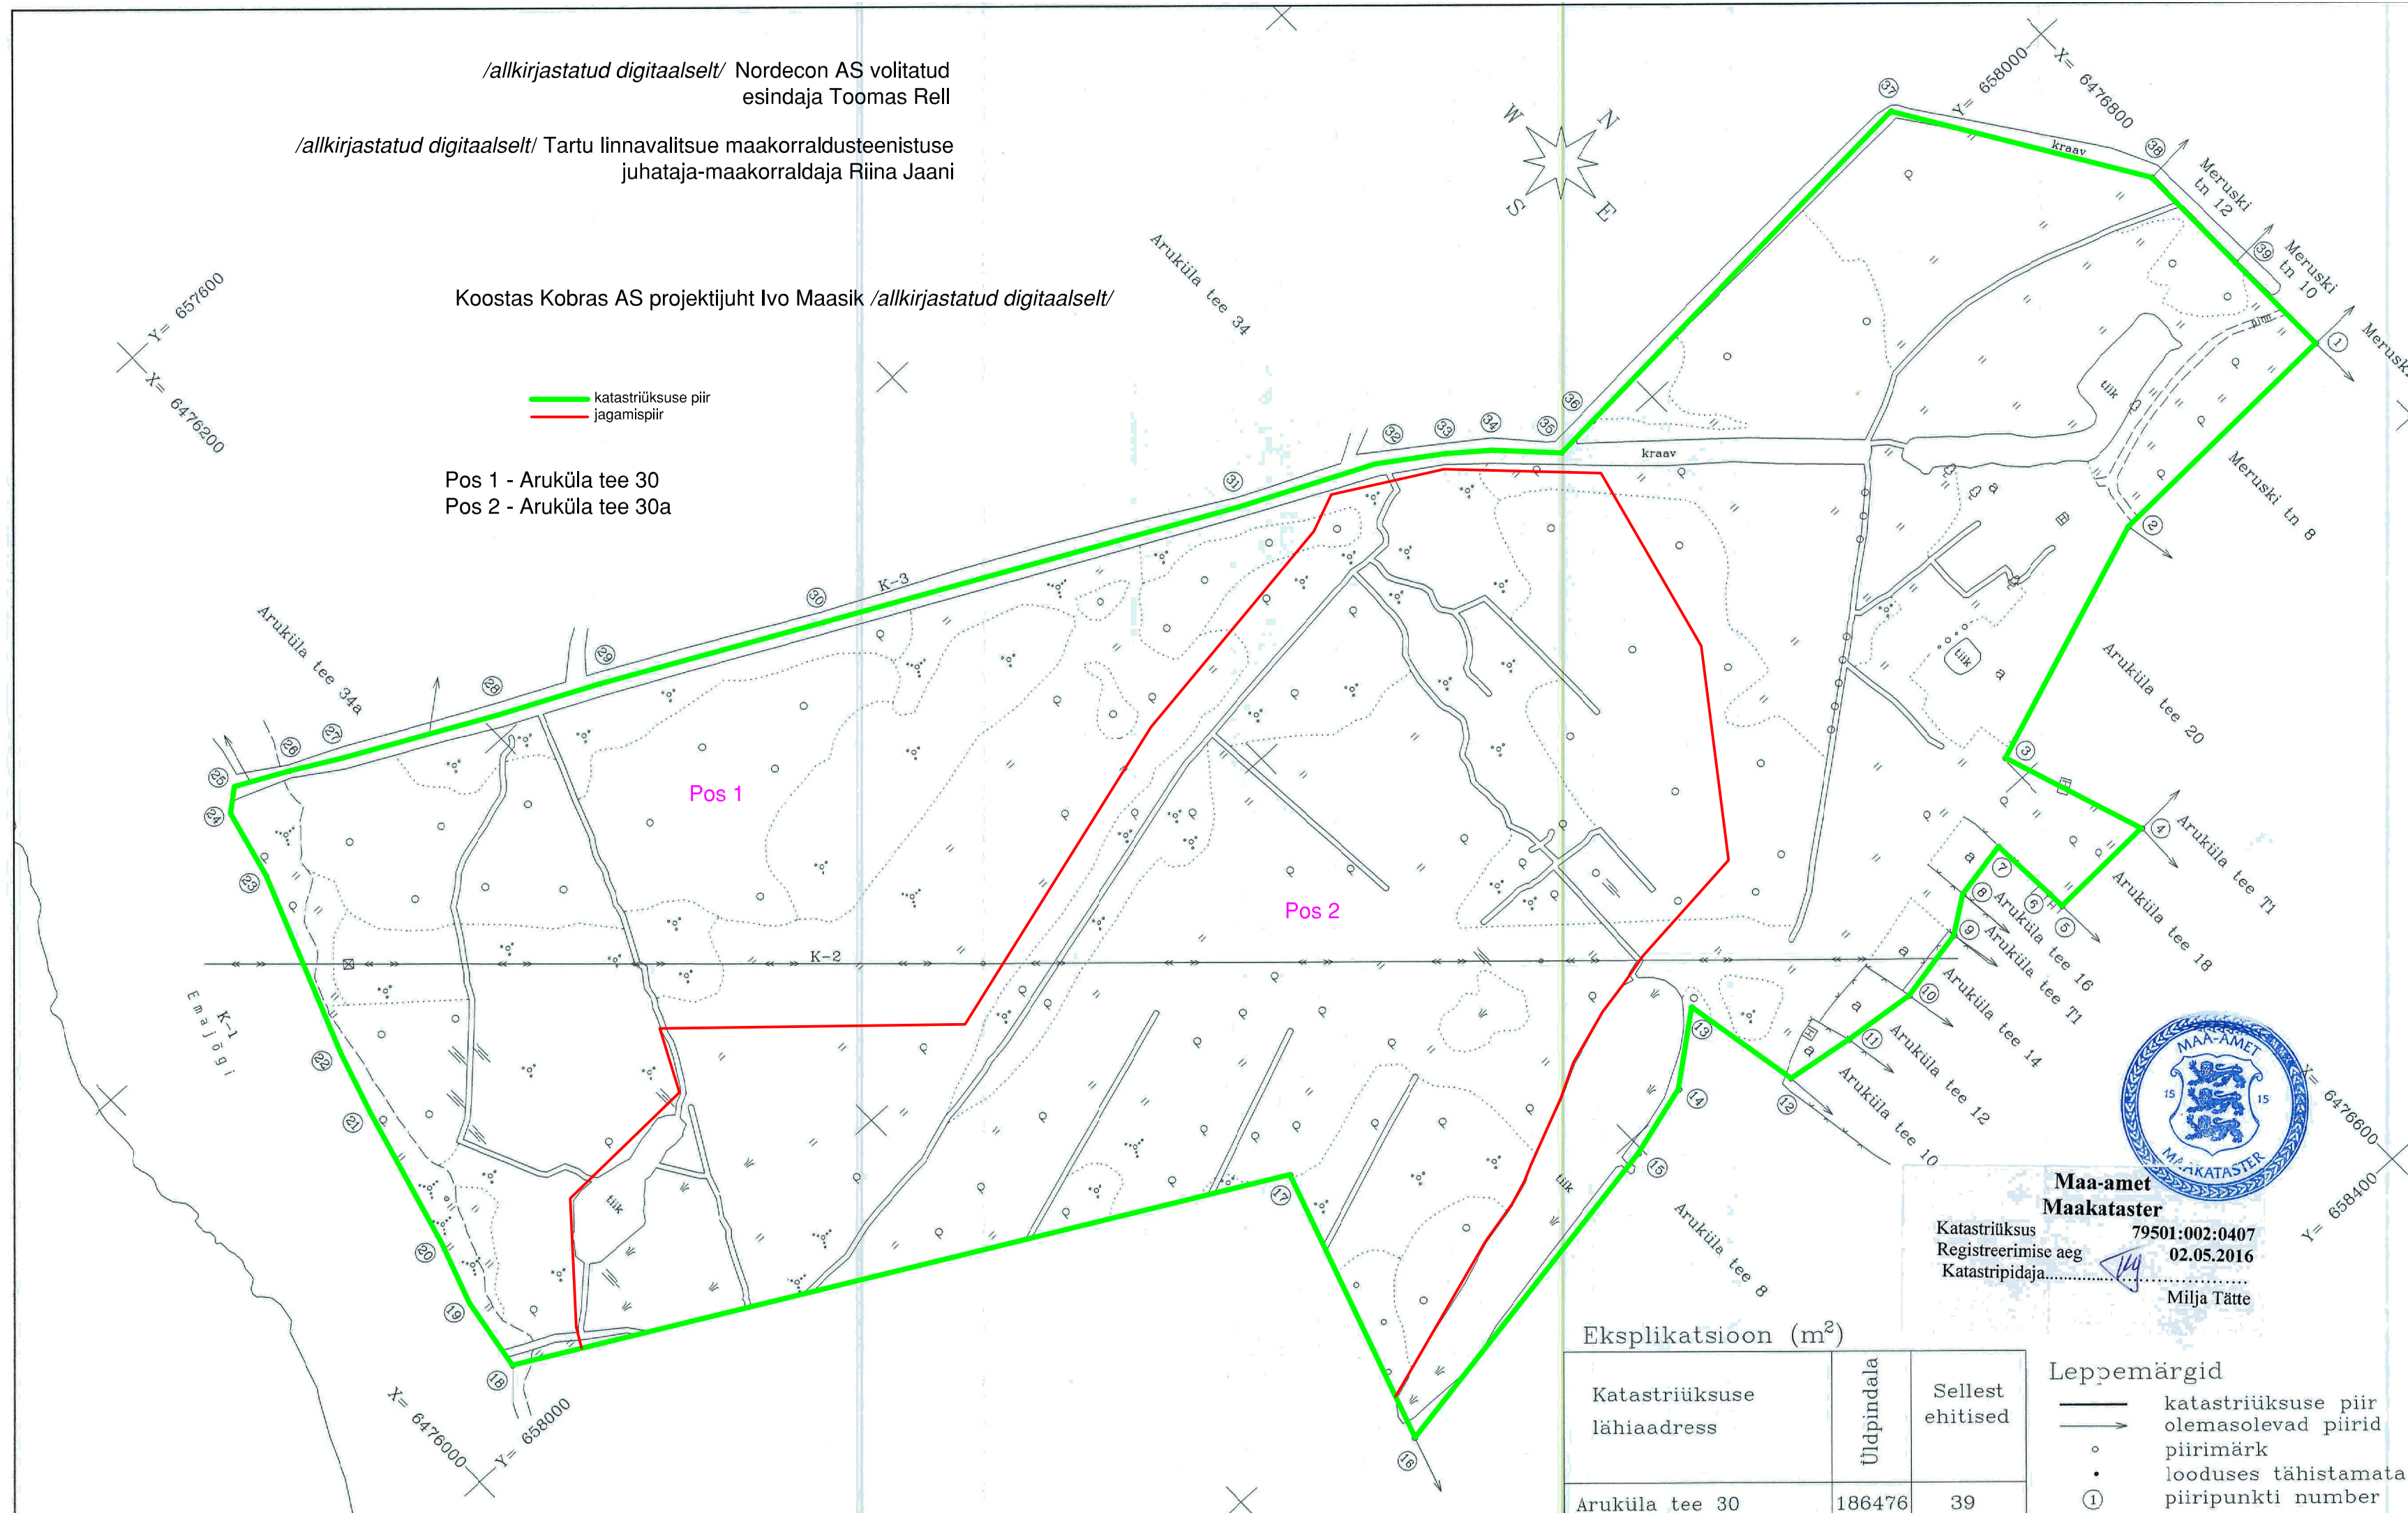

/alkirjastatud digitaalselt/ Nordecon AS volitatud esindaja Toomas Rell

/alkirjastatud digitaalselt/ Tartu linnavalitsuse maakorraldusteenistuse juhataja-maakorraldaja Riina Jaani

Koostas Kobras AS projektijuht Ivo Maasik /alkirjastatud digitaalselt/

— katastriüksuse piir
— jagamispiir

Pos 1 - Aruküla tee 30
Pos 2 - Aruküla tee 30a



Maa-amet
Maakataster
Katastriüksus 79501:002:0407
Registreerimise aeg 02.05.2016
Katastripidaja Milja Tätte

Eksplikatsioon (m²)

Katastriüksuse lähiaadress	Üldpindala	Sellest ehitised
Aruküla tee 30	186476	39

Leppemärgid

— katastriüksuse piir olemasolevad piirid
— piirimärk
• looduses tähistamata piiripunkt
① piiripunkti number