




TINGMÄRGID

-  planeeringuala piir
-  krundipiir
-  planeeritud hoonestusala
-  näitlik ehitusealune pindala
-  olemasolev kõrghaljastus
-  võimalusel säilitatav kõrghaljastus
-  likvideeritav objekt / kaabel / haljastus
-  planeeritud kõrghaljastus
-  planeeritud mänguväljak
-  haljasala
-  ool / planeeritud teeserv
-  jalakäijate liikumistee
-  planeeritud parkimiskohad
-  planeeritud prügikonteinerite asukoht
-  planeeritud konteinerilajaama asukoht

Krundi planeeritud ehitusõigus

Krundi aadress	Pirni tn 2
Krundi pindala (m ²)	3152
Krundi kasutamise sihtotstarve	E-elamumaa 100%
Hoone suurim lubatud arv (tk)	2
Hoone suurim lubatud ehitisealune pind (m ²)	700
Hoone suurim lubatud abs.kõrgus (m)	76.00
Hoone lubatud korruselisus	2

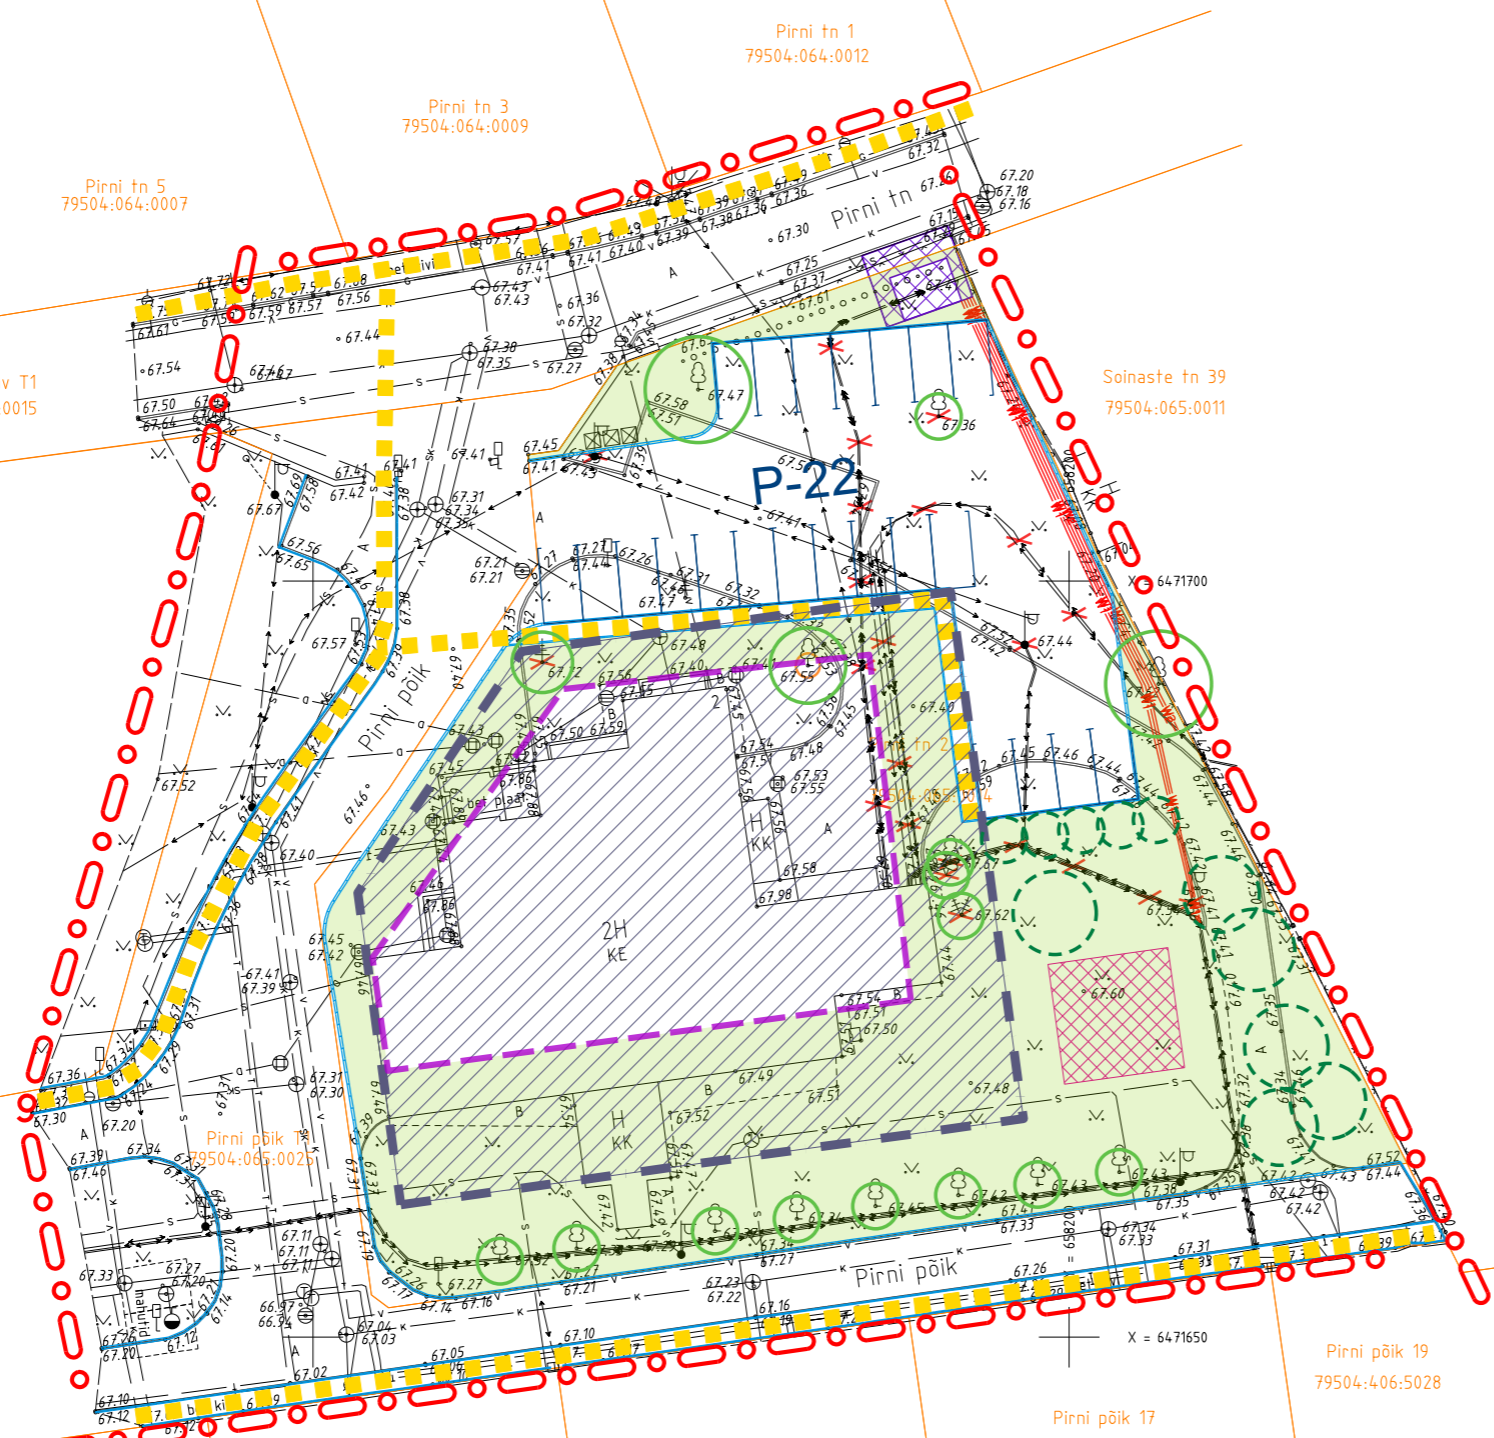

MÄRKUSED:

1. Geodeetilise alusplaani on mõõdistanud Maainsener OÜ (töö nr GEO 4935) juulis 2017.
2. Geodeetiline alusplaan on antud Balti 1977. aasta kõrgussüsteemis (BK77)



AB Artes Terrae OÜ
 Reg nr 12978320
 Küütri 14, Tartu 51007
 artes@artes.ee

Projekti juht:
Mart Hiob
 Maastikuarhitekt:
 Gerly Toomeoja

Töö: Pirni tn 2 krundi detailplaneering
 Eskiislahendus

Tellijä: Jaagor Grupp OÜ
 Asukoht: Tartu linn
 Faili nimi: 1817DP1 Pirni 2.dgn

Töö nr: 1817DP1
 Kuupäev: 30.05.2018
 Mõõt: 1:500
 Joonise nr: 4