



























### TINGMÄRGID:

-  planeeringuala piir
-  krundipiir
-  planeeritud maapealne / maa-alune hoonestusala
-  näitlik madalam (maapinnal olev) 3 korruseline hoone maht arhitektuurivõistluse võidutööst
-  näitlik kuni 6 korruseline / kuni 7 korruseline hoone maht arhitektuurivõistluse võidutööst
-  planeeritud sõiduteede / jalgteede piirjooned
-  planeeritud kõrghaljastus
-  likvideeritav objekt
-  veekogu piiranguvööndi piir
-  väljakujunenud ehitusjoon
-  P - 220
-  võimalik parkimiskohtade paiknemine maa-alustel korrustel / parkimiskohtade arv
-  planeeritud veetoru
-  planeeritud reoveekanalisatsioon
-  planeeritud sademeveekanalisatsiooni toru
-  planeeritud rekonstrueeritav reoveekanalisatsioon
-  planeeritud keskpinge elektrikaabel
-  planeeritud madalpinge elektrikaabel
-  planeeritud telekommunikatsioon / telekommunikatsioonikaev
-  planeeritud kaugühtetoru
-  olemasolev tuletõrjehüdrant
-  planeeritud võimalik hoonesisese elektrilajaama asukoht
-  planeeritud liiniservituudi või isikliku kasutusõiguse vajaduse ala
-  planeeritud võimalik tänavavalgustusmasti asukoht



Märkused:  
 1. detailplaneeringu jooniste juurde kuulub detailplaneeringu seletuskiri;  
 2. geodeetilise alusplani mõõtkavas 1:500 koostas Metricus OÜ 2018. a detsembris, töö nr 18G8171; koordinaadid on L-EST 97 ja kõrgused on EH2000 süsteemis.

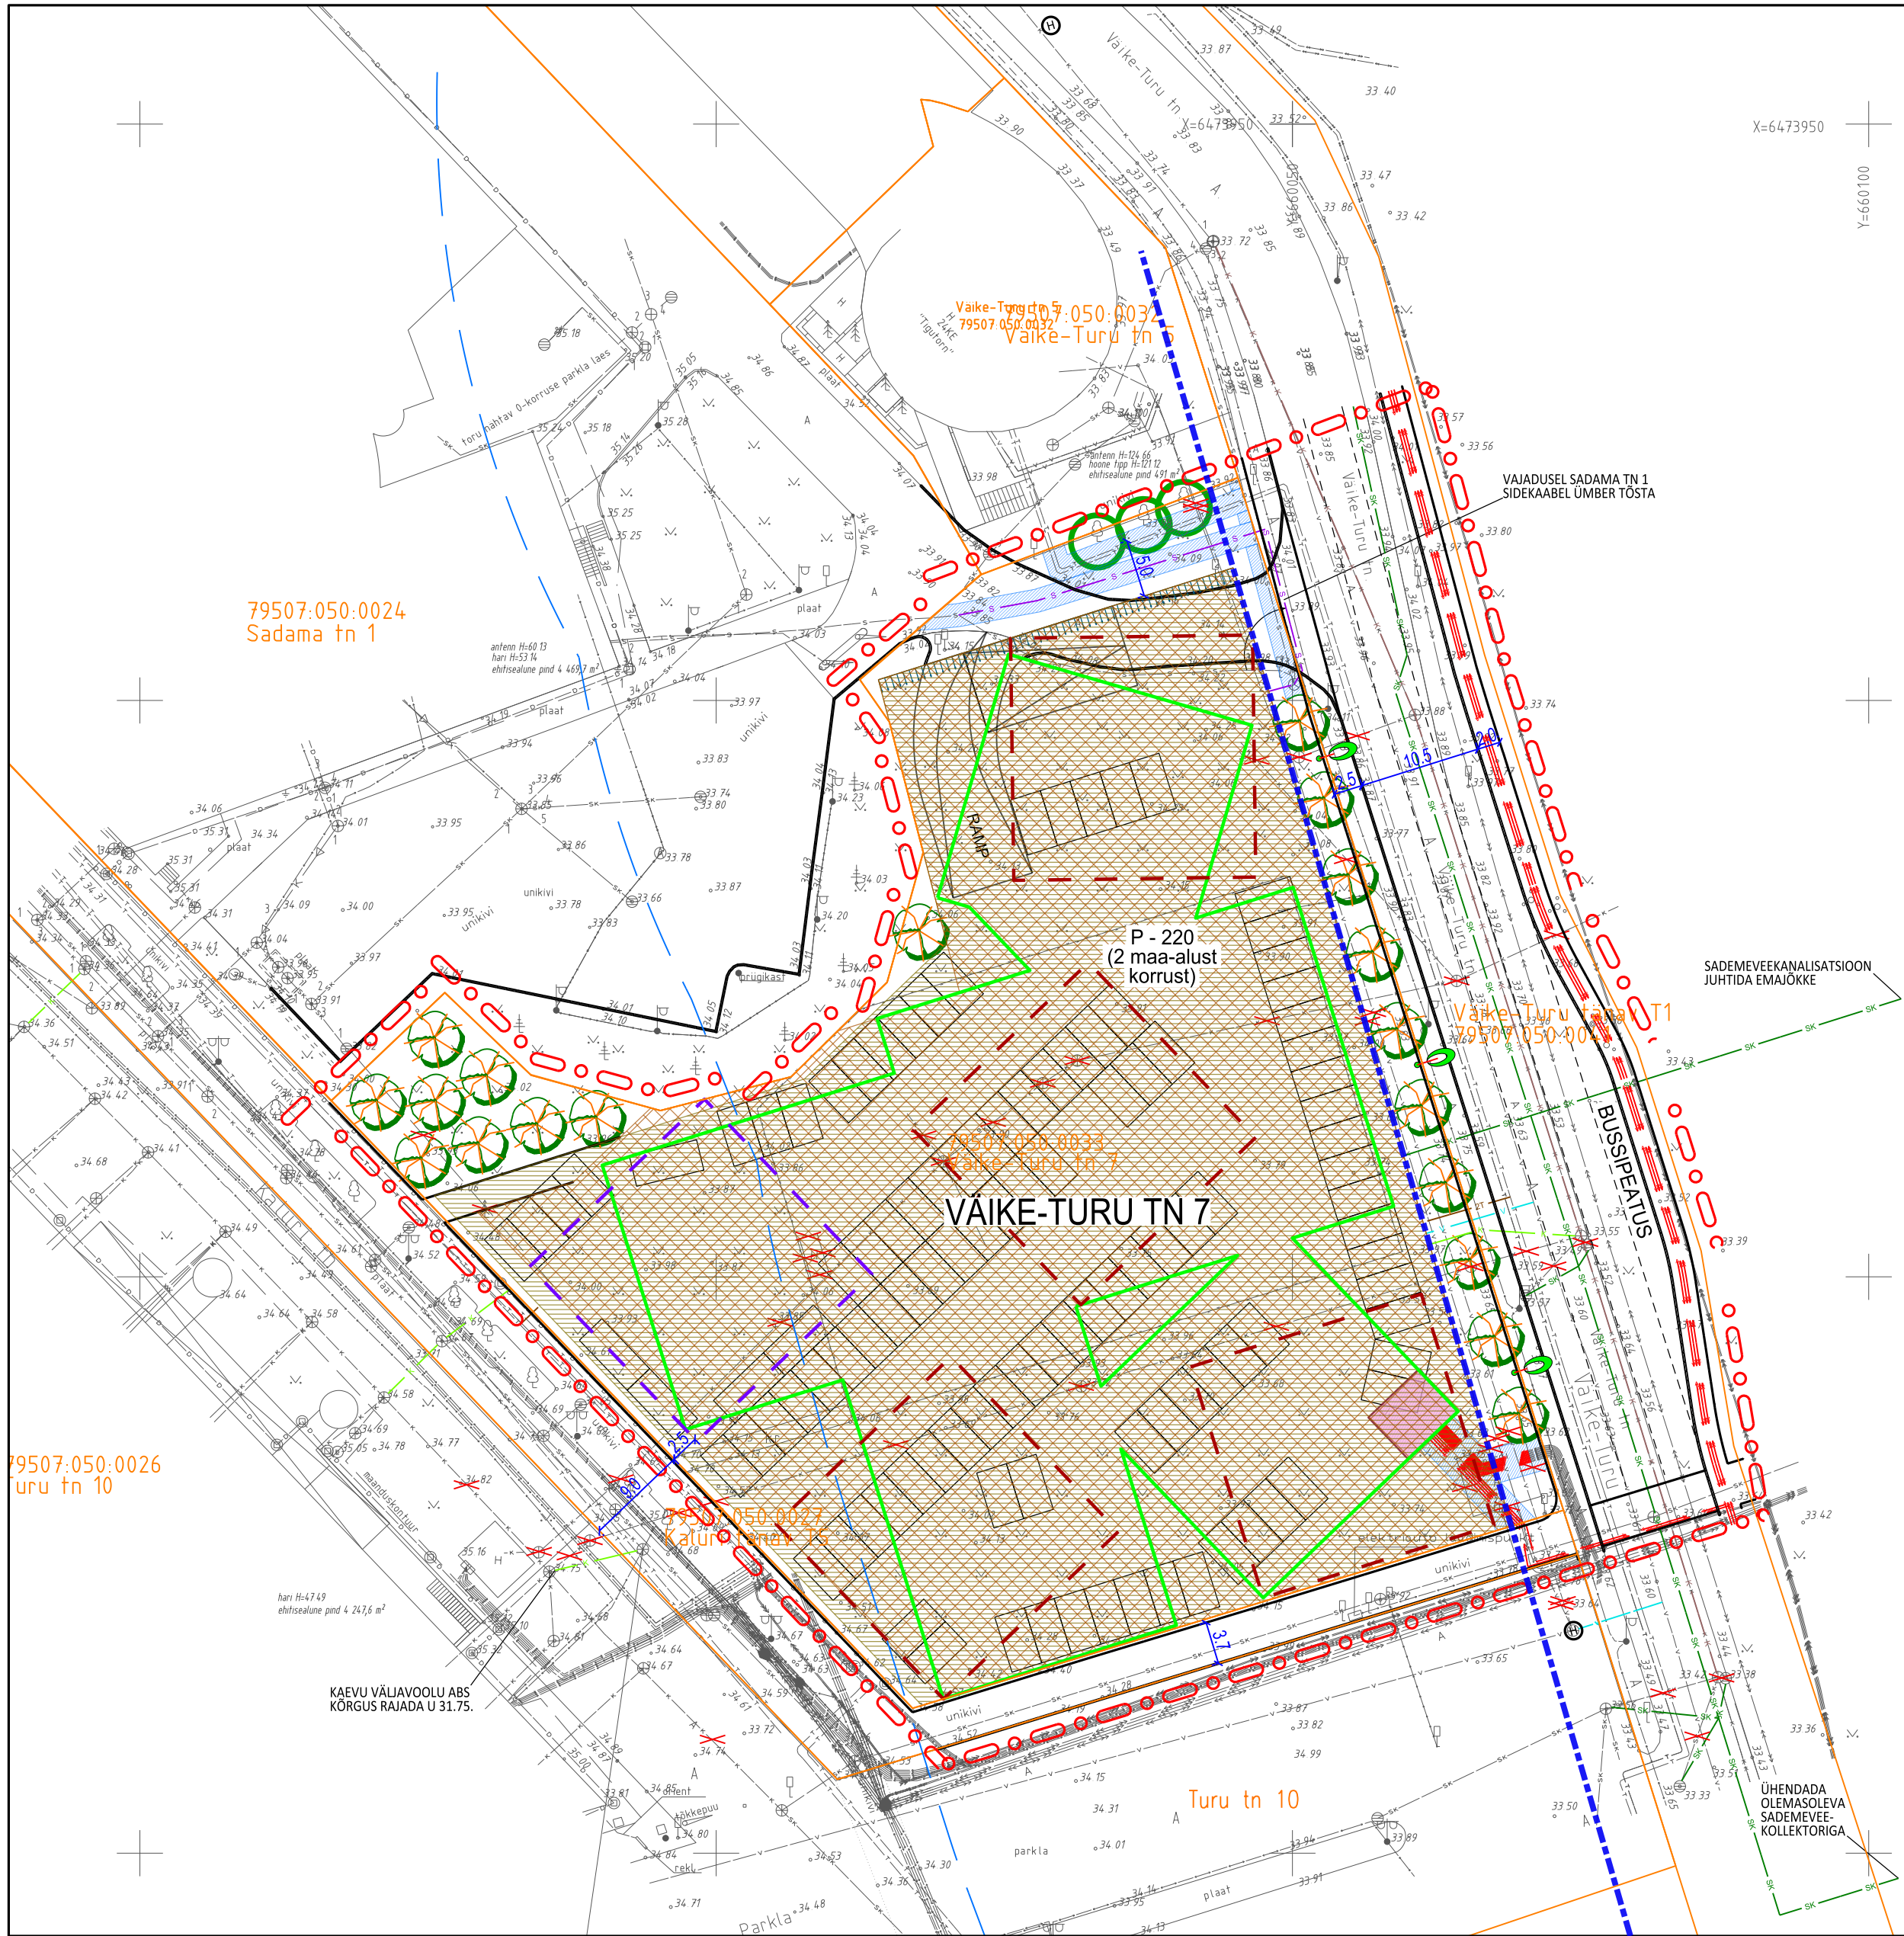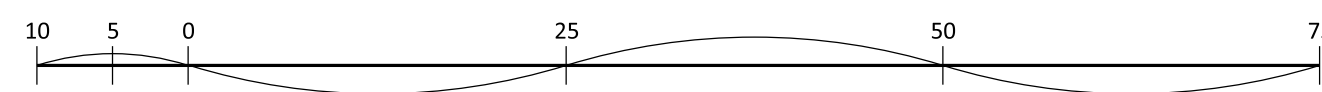

		Too: Väike-Turu tn 7 krundi detailplaneering	
MAASTIKUARHITEKTID		Joonis: Tehnovõrgud	
AB Artes Terrae OÜ	Projekti juht: Heiki Kalberg	Huvitatud isik: Kaarsilla Kinnisvara OÜ	Töö nr: 1834DP3
Reg nr 12978320	Maastruktuuritehnik: Karl Hansson	Asukoht: Tartu linn	Kuupäev: 1.10.2019
Küütri 14, Tartu 51007		Faili nimi: 1834DP3_joonised_Väike-Turu_7.dgn	Mõõt: 1:500
artees@artees.ee			Joonise nr: 5