LIITMISE PLAAN

TARTU LINN

RAATUSE TN 85 JA RAATUSE TN 95 LIITMINE

Mõõtkava 1:1000

Pos 1 pindalaga 1469 m^2

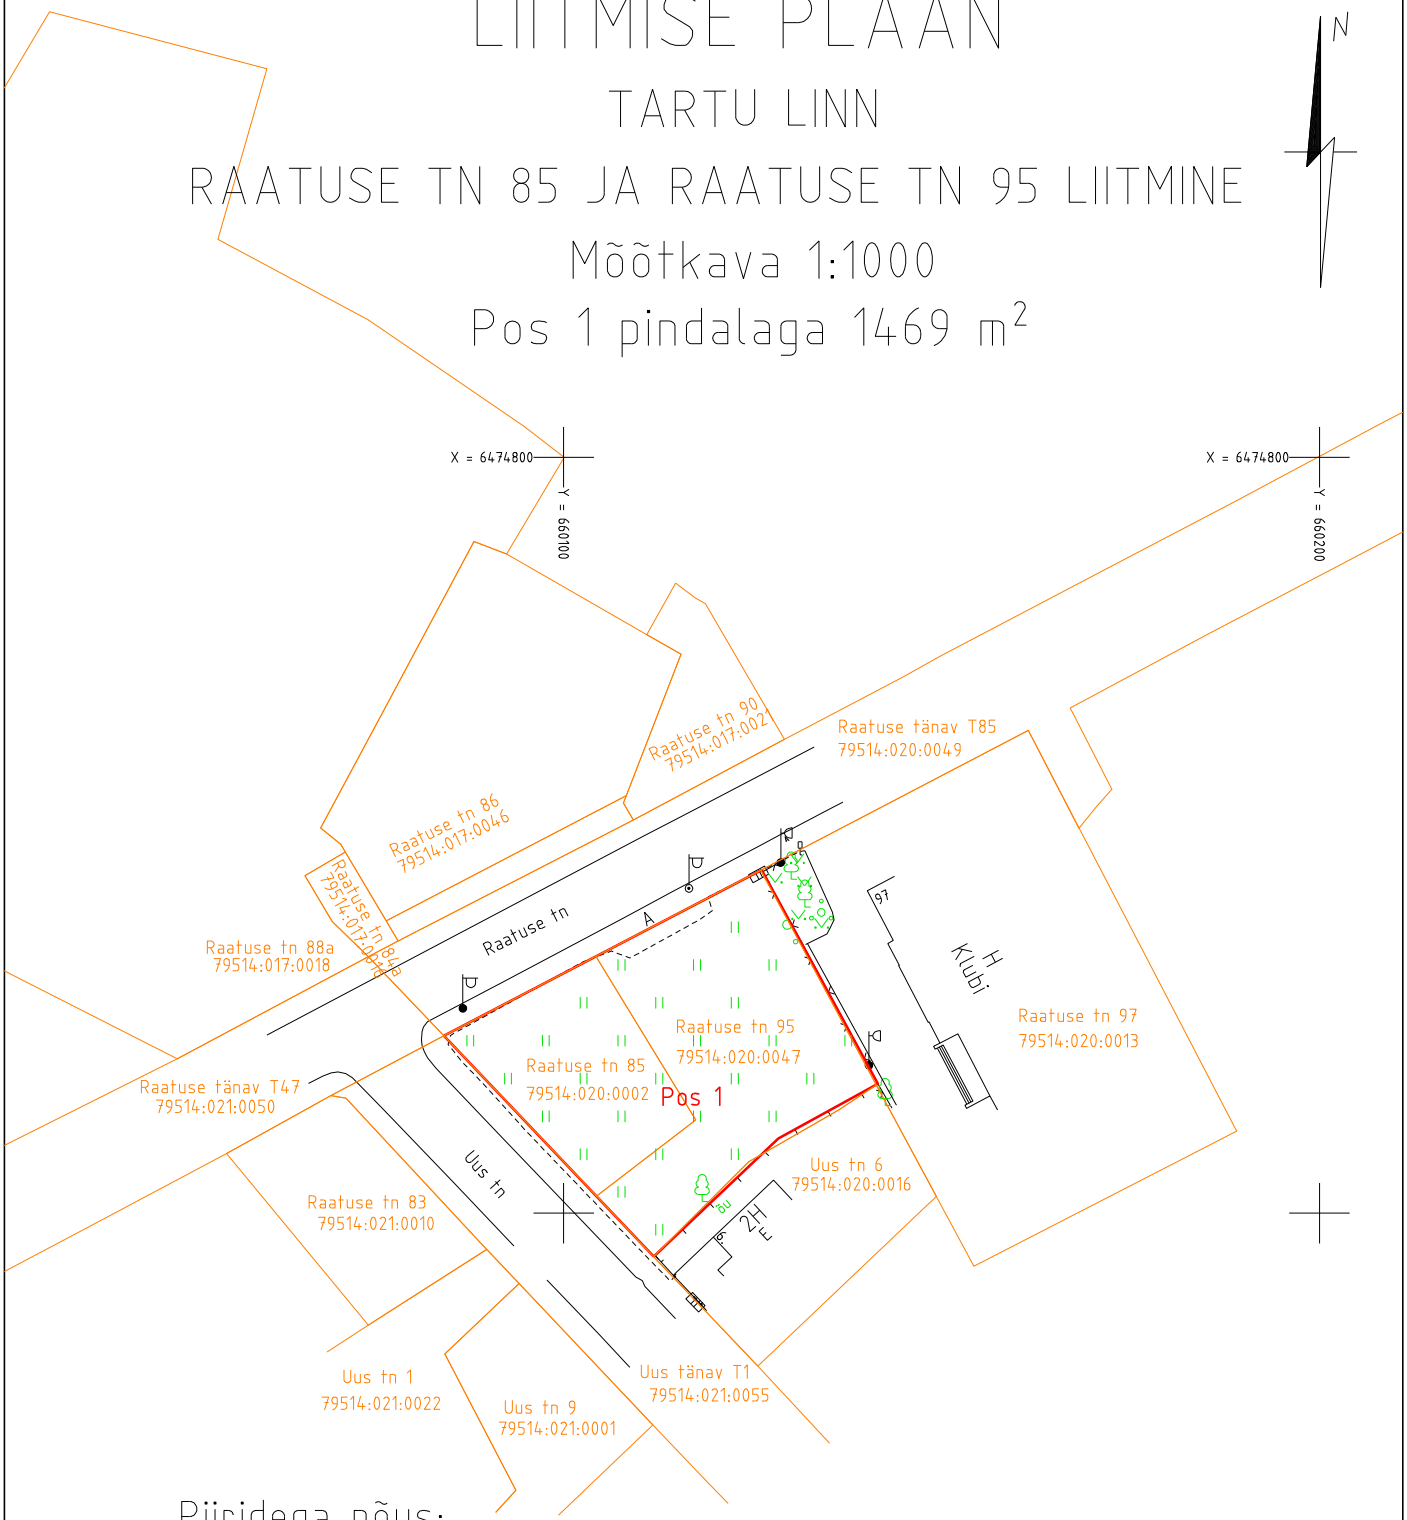

Piiridega nõus:

Maaomanik: Vallikraavi Kinnisvara AS, juhatuse liige Indrek Rentel
/allkirjastatud digitaalselt/

Tartu Linnavalitsuse maakorraldusteenistuse juhataja-maakorraldaja Riina Jaani
/allkirjastatud digitaalselt/

Leppemärgid:

moodustatav katastriüksuse piir

olemasolev katastriüksuse piir

Koostas: Heli Maidla
GPK Partnerid OÜ
10.02.2016

Jüri Mölder linnasekretär /allkirjastatud digitaalselt/