

Riia tn 142 krundi detailplaneering

Tartu linn

I Köide



Töö nr: 17103DP1

Huvitatud isik: FI Kinnisvara OÜ

Projekti juht ja koostaja, volitatud ruumilise keskkonna planeerija: Mart Hiob

Koostaja, volitatud maastikuarhitekt: Tanel Breede

Tartu 2022

Sisukord

SELETUSKIRI

1	Üldosa.....	5
1.1	Sissejuhatus	5
1.2	Planeeringu lähtedokumendid	5
1.3	Olemasoleva olukorra iseloomustus.....	6
1.4	Kehtiv detailplaneering.....	6
1.5	Vastavus Tartu linna üldplaneeringule	6
1.6	Planeeringuala ja kontaktvööndi linnaehituslikud ja funktsionaalsed seosed	7
2	Planeeringulahendus.....	8
2.1	Planeeringulahenduse põhjendus	8
2.2	Planeeringuala kruntideks jaotamine	8
2.3	Krundi hoonestusala ja ehitusõigus.....	8
2.4	Ehitise ehituslikud, arhitektuurilised ja kujunduslikud tingimused	8
2.5	Liikluskorralduse põhimõtted	8
2.6	Haljastuse ja heakorrastuse põhimõtted.....	10
2.7	Tehnovõrgud.....	11
2.7.1	Üldosa	11
2.7.2	Sidevarustus.....	11
2.7.3	Elektrivarustus	11
2.7.4	Veevarustus ja tuletõrje veevarustus	11
2.7.5	Kanaliseerimisvarustus	12
2.7.6	Sademevee kanalisatsioonivarustus.....	12
2.7.7	Soojavarustus.....	13
2.7.8	Kaugjahutus	13
2.7.9	Gaasivarustus.....	13
2.8	Kujad	13
2.9	Kuritegevuse riski vähendavad tingimused	13
2.10	Müra-, vibratsiooni- ja muud keskkonnatingimused.....	14
2.11	Servituutide seadmise vajadus	14
2.12	Sundvõõrandamise või sundvalduse seadmises vajadus	14
2.13	Planeeringu elluviimine	14
3	Kooskõlastuste ja arvamuste kokkuvõte.....	17
4	Joonised (esitatud eraldi failidena)	19




1 Üldosa

1.1 Sissejuhatus

Detailplaneering hõlmab Tartu linnas Ränilinna linnaosas Riia tn 142 krundi suurusega 22 682 m² ning osaliselt ümbritsevaid tänavaid. Planeeringuala suuruseks on u 2,3 ha.

Planeeringu eesmärk on kaaluda võimalusi äri- ja büroohoonetele ehitusõiguse määramiseks.

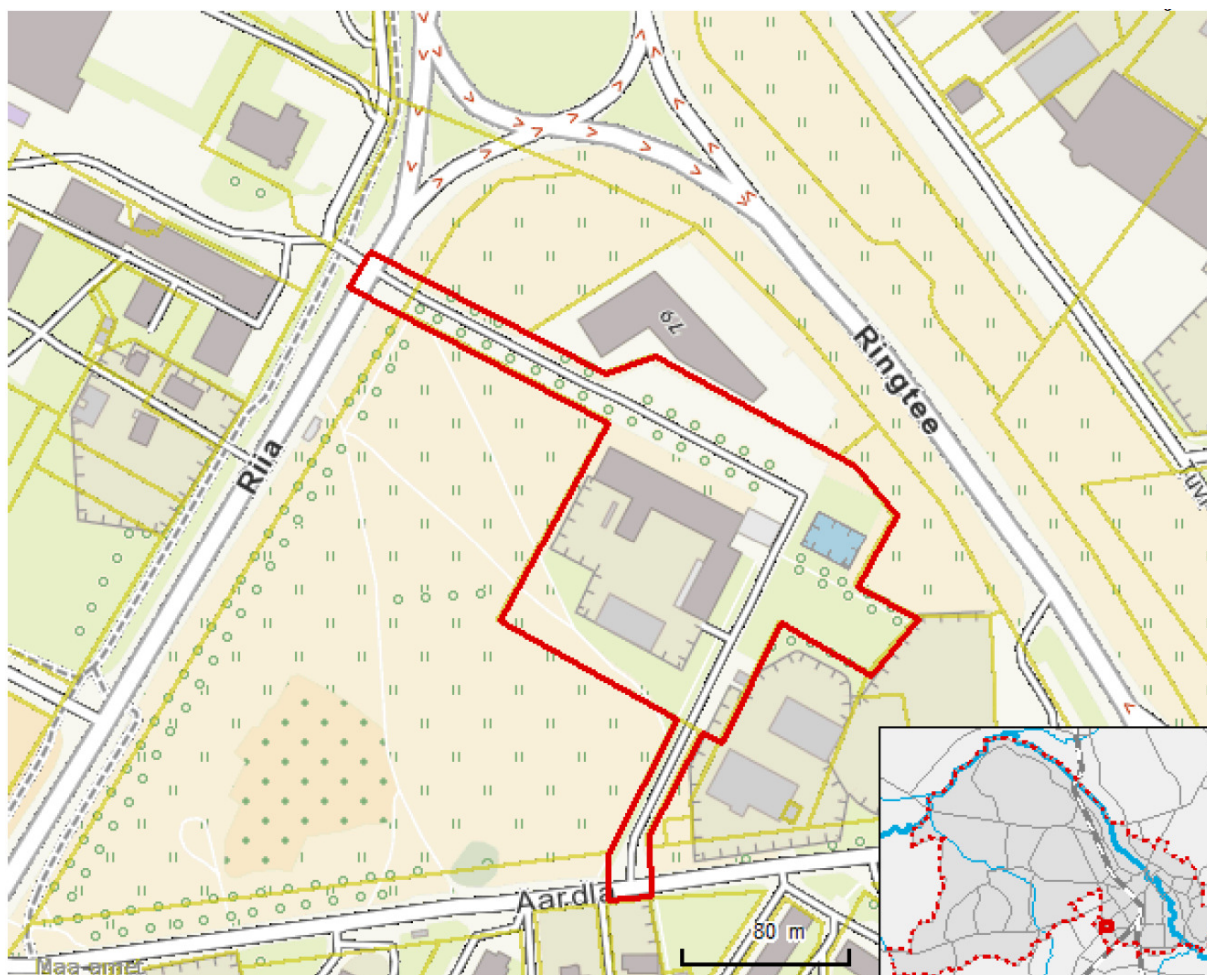

— planeeringuala piir

Skeem 1. Asukohaskeem.

1.2 Planeeringu lähtedokumendid

Planeeringu lähtedokument on Tartu linnavalituse 20.03.2018. a korraldus nr 265 „Riia tn 142 krundi detailplaneeringu algatamine ja lähteseisukohtade kinnitamine“.

Detailplaneeringu koostamisel on kasutatud Geodeet OÜ 2020. a juunis koostatud alusplaani täpsusastmega 1:500 töö nr G2007. Maa-ala on mõõdistatud riigi koordinaatide süsteemis L-EST'97 ja kõrgused EH2000 kõrguste süsteemis.

Planeeringu käigus toimunud kirjavahetus ametkondade ja eraisikutega ning muud materjalid asuvad planeeringu II köites „Lisad“.

1.3 Olemasoleva olukorra iseloomustus

Riia tn 142 krunt suurusega 22 682 m² asub Ränilinna linnaosas Ringtee, Riia ja Aardla tänava vahelisel alal. Krundi kasutamise sihtotstarve on ärimaa. Krundil asub ehitisregistri andmetel 459,5 m² ehitisealuse pinnaga ühekorruseline laohoone ja 1941,4 m² ehitisealuse pinnaga kuni viiekorruseline büroohoone. Viimati nimetatud hoone ehitati 1975. a teaduste akadeemia füüsika instituudi füüsikalaborite jaoks. Krundile on juurdepääs Riia ja Aardla tänavalt. Planeeringuala reljeef langeb valdavalt lõuna suunas, suurim kõrguste vahe on u 4 m. Krundil asuvates parklates on ruumi umbes 118 sõiduautole.

Vastavalt dendroloogilisele hinnangule on planeeringualal enamik puid kolmandas väärtusklassis ehk olulised puud. Kolmanda väärtusklassi puudest moodustab enamuse pärn. Väga väärtuslikke puid alal ei esine. Väärtuslikeks puudeks on üks hobukastan ja üks lehis. Hinnanguga leiti kaks kuivanud või murdumisohtlikku puud, mis vajaks kohest raiumist. Väheväärtuslikke puid leiti 24 isendit – valdav osa torkavatest kuuskedest, suur osa seedermandidest ja enamik õunapuudest. Pärnadest valdav osa vajab võrahooldusloikust, kuna väga paljudel puudel on võra väga tihe ning valgustingimused seega kehvad. Esineb palju murdunud oksti ja tüükaid. Torkavad kuused on üle kasvanud ning valguse puuduse tõttu esineb puuderea keskel kuivanud oksti. Puuvõrad on deformeerunud ning ei ole enam esteetiliselt. Enamikel puudel esineb suuremal või vähemal määral vaigujooksu. Seedermandidel esineb halvasti lõigatud oksti ja tüükaid, pooled puud on niivõrd nõrgestatud, et võra on hõredaks jäänud.

1.4 Kehtiv detailplaneering

Krundil kehtib 1970ndatel kehtestatud ENSV teaduste akadeemia Tartu asutuste detailplaneering, millega kavandati alale füüsikainstituudi hooned. Käesoleva planeerigu kehtestamisel muutub vana detailplaneering planeeringuala ulatuses kehtetuks.

1.5 Vastavus Tartu linna üldplaneeringule

Tartu linna üldplaneeringu kohaselt on tegemist ärihoone maa-alaga.

Planeeringualal olev üldplaneeringu kohane ärihoone maa-ala asub Ränilinna linnaosa arhitektuuriüksusel RL4, mis on reserveeritud eelkõige magistraaltänavate lähedusest tuleneva äripotentsiaali realiseerimiseks ning vastavate, kas piirkondliku või ülelinnalise tähtsusega kaubandus- ja teenindusettevõtete ehitamiseks. Arvestades piirkonna atraktiivset asukohta, seatakse üldplaneeringuga eesmärgiks arhitektuursete terviklahenduste kavandamist ja realiseerimist ning esindusliku kõrghaljastuse rajamist.

Krundi täisehituse osakaal, ehitisealune pind, hoonestusala asukoht ning põhilised arhitektuursed näitajad määratakse tulenevalt ümbritsevast keskkonnast, krundi struktuurist jms sõltuvalt asukohast detailplaneeringu või projekteerimistingimustega. Üldplaneeringuga sätestatakse kohustusliku ehitusjoone tagamise nõue võimalikult tänava ääres. Hoonestus peab olema liigendatud arhitektuurselt ja mahuliselt, st eelistatud on mitu väiksemat hoonemahtu ühe suure asemel. Aardla ja Riia tänava vahelisel alal tuleb enne detailplaneeringu koostamist kaaluda planeeringuvõistluse läbiviimist, Ränilinna keskväljaku piirkonnas arhitektuuri- või planeeringuvõistluse läbiviimist. Ringtee 77 krundile on erandina lubatud 3-8 korruselise hoone ja Riia 142 krundile kuni 8-korruselise hoone ehitamine.

Detailplaneeringu lahendus on üldplaneeringuga kooskõlas.



1.6 Planeeringuala ja kontaktvööndi linnaehituslikud ja funktsionaalsed seosed

Planeeringuala piirneb läänest Riia tänavaga (kuulub riigitee nr 3 Jõhvi-Tartu-Valga maantee koosseisu), lõunast ja kagust Aardla tänavaga ning põhjast ja idast ärimaa katastriüksustega. Aardla tänavaga ja Riia tänavaga, kummagi ääres asub planeeringualaga külgnevalt bussipeatus. Bussipeatuste vahel kulgeb läbi Riia tn 148 krundi amortiseerunud jalgtee. Transpordiameti tellimisel on koostatud Tartu läänepoolse ümbersõidu II ehitusala ehituse põhiprojekt (Teedeprojekt OÜ, töö nr T02618), mis hõlmab planeeringualaga piirnevaid Riia ja Aardla tänavat. Projekti järgi ehitatakse hetkel Riia tänavaga ja Ringtee mitmetasandilist ristmikku koos juurdepääsudega. Planeeringu lahenduses on arvestatud teeprojektiga juurdepääsude ning jalakäijate liikumisteede kavandamisel.

Planeeringuala lähipiirkonnas asuvad mitmed nii ülelinnalise kui ka regionaalse tähtsusega rohke külastajate arvuga ettevõtted (nt kaubanduskeskused, PPA teenindusbüroo). Vahetus naabruses asuvad äri- ja tootmismaa krundid, üle Aardla tänavaga korterelamud, üle Riia tänavaga Lõuna-Eesti suurim kaubanduskeskus Lõunakeskus, kus on kättesaadavad kõik olulised esmatarbitseerused (k.a kino, toidupood, tööstuskaubapood, erinevad teenused ja isegi kool). Piirkonna hoonestus on eriilmeline nii kõrguse, ehitisealuse pinna, arhitektuuri kui ka materjalikasutuse poolest. Lähim hoonestus on põhja pool kahekorruseline kaubandushoone (Stokkeri keskus). Lisaks asuvad kvartalis tankla (Olerex) ja katlamaja. Riia tänavaga vastaspoolel olev hoonestus on ühe- kuni seitsmekorruseline. Lõuna suunas Aardla tänavaga vastaspoolel olevad paneelkorterelamud on viiekorruselised.

Piirkonna kruntide täisehitus ning hoonestuse maht on varieeruv. Katused on valdavalt lahendatud lamekatusega. Välisviimistluses on kasutatud peamiselt krohvi, fassaadiplaati ja klaaspindu.

Planeeringuala on osaks omaette linnaehituslikust piirkonnast, mis paikneb Riia tänavaga ehk Jõhvi-Tartu-Valga maantee, Aardla tänavaga ja Ringtee ehk Tallinn-Tartu-Võru-Luhamaa maantee vahel. See linnaehituslik piirkond on suuremas osas välja ehitamata ning selle väljaehitamine määratakse käesoleva detailplaneeringuga, Riia tn 148 detailplaneeringuga ja Ringtee tn 77 detailplaneeringuga. Eespool nimetatud teed ja tänavad on olemuselt nii mastaapsed, et need loovad olulise ruumilise eraldatuse lähipiirkonna teistest linnaehituslikest piirkondadest. Sellest lähtuvalt ei ole linnaehituslike tingimuste määramisel asjakohane võtta aluseks naabruses olevate piirkondade kvantitatiivseid näitajaid vaid tuleb lähtuda üldplaneeringus määratud põhimõtetest ning seostest planeeringuala linnaehitusliku piirkonna sees.

Kolmele linnaehituslikku piirkonda piiravale suurele teele on üldplaneeringuga kavandatud jalgrattateede põhivõrk. Aardla tänav on kohalik jaotustänav, Riia tänavaga ja Ringtee riigimaanteed. Planeeringualaga piirnevale Riia tänavaga äärsele alale on üldplaneeringuga kavandatud liikuvuskeskus. Planeeringuala piiril on mitmed bussipeatused erinevate liinidega, mis tagavad hea ühistranspordiühenduse. Kesklinnas asub umbes 4,5 km kaugusel ehk tundi aega jalgsi minnes ja alla veerand tunni autoga. Kokkuvõtvalt on planeeringuala väga hea kättesaadavusega nii ühistranspordiga kui autoliiklusega juba praegu. Jalgrattateede võrgu välja ehitamisel on tagatud hea juurdepääs ka jalgrattaga.

Planeeringuala kontaktvöönd on kajastatud joonisel 2.



2 Planeeringulahendus

2.1 Planeeringulahenduse põhjendus

Planeeringuala on hästi linna taristuga ühendatud, kuid ala kasutus ei ole väga intensiivne. Planeeringuala hoonestuse tihendamise võimaldamine detailplaneeringuga tähendab kehtiva üldplaneeringu elluviimist.

2.2 Planeeringuala kruntideks jaotamine

Riia tn 142 kinnistust on planeeritud välja kruntida olemasoleva ja kavandatava juurdepääsutee osa – Pos 2.

2.3 Krundi hoonestusala ja ehitusõigus

Krundi hoonestusala ja ehitusõigus on esitatud joonisel 3. Krundi ehitusõiguse määramisel on lähtutud üldplaneeringust. Hoonestusala suure ulatuse määramisel on lähtutud arhitektuurivõistluse läbiviimise nõudest, mis annaks võistlusel osalejatele rohkem võimalusi hea arhitektuurse lahenduse väljapakkumisel.

Hoonete ehitamine on lubatud joonisel 3 esitatud hoonestusala piires vastavalt ehitusõigusele. Hoonestusala piires on lubatud ka jalgtee, sõidutee, parkla ja haljasala ehitamine. Krundi kasutusotstarbega seotud rajatise võib ehitada ka väljapoole planeeritud hoonestusala (nt elektriautode laadimistaristu parklas, varjualused, mängu- ja spordirajatised jne). Hoonete ja rajatiste ehitamisel tuleb järgida kujudest tingitud nõudeid ning haljastuse tagamise nõuet. Krundil Pos 1 on lisaks hoonetele lubatud abihoonete ja tehnorajatiste ehitamine (nt prügimaja, jalgrataste varjualune, alajaam).

Kuna planeeritud krunt ja hoonestusalad asuvad kvartali sisemuses, ei ole kvartalisest teede suhtes kohustuslikku ehitusjoont planeeritud. Riia tänavast ja Aardla tänavast jäävad hoonestusalad rohkem kui 60 m kaugusele. Ringtee tänav pool puudub ühtne ehitusjoon – olemasolevad hooned Stokkeri pood ja Olerexi tankla ei asu ühtsel ehitusjoonel. Rohkem hooneid Ringtee sellesse lõiku ei ole kavandatud. Kohustusliku ehitusjoone puudumine jätab arhitektuurivõistlusel vabamad käed.

Hoonete suurim lubatud ehitisealune pindala on antud kahes osas, millest suurem maht on madalam – kuni 5 korrust ning väiksem maht kõrgem – kuni 8 korrust. Vastavalt üldplaneeringule on krundile lubatud põhjendatult üks kõrgem (kuni 8 korrust) maht. Tegemist on Tartu linna kõrgeima kohaga ning sinna rajatav maamärk oleks vaadeldav paljudest suundadest avalikus ruumis Ringteel, Riia tänaval ja Aardla tänaval. Kõrgema mahu arhitektuurselt veenev lahendus tuleb leida arhitektuurivõistluse tulemusel.

2.4 Ehitise ehituslikud, arhitektuurilised ja kujunduslikud tingimused

Riia tn 142 krundi ehitusõiguse realiseerimise eelselt parima lahenduse leidmiseks ja arhitektuurse terviklahenduse tagamiseks tuleb viia läbi vähemalt kolme kutsutud osalejaga arhitektuurivõistlus – hoonestuse arhitektuurne lahendus selgub arhitektuurivõistluse tulemusel.

Hoonete arhitektuur peab olema kaasaegne ja kõrgetasemeline. Kogu planeeringuala arhitektuurne lahendus tuleb koostada terviklikult. Kavandatav hoonestus peab olema liigendatud.

2.5 Liikluskorralduse põhimõtted

Planeeritud kruntide juurdepääsude planeerimisel on järgitud Tartu läänepoolse ümbersõidu II ehitusala ehituse põhiprojekti lahendust, mille koostamisel on projekteerija juba arvestatud

projekteeritud teedele lisanduva liikluskoormusega tulenevalt üldplaneeringuga ette nähtud maakasutusest ja ehitustingimustest. Tartu läänepoolse ümbersõidu II ehitusala väljaehitamise järgselt on planeeringualale väga head juurdepääsud projekteeritud jalgratta- ja jalgteedelt Aardla ja Riia tänavalt. Detailplaneeringuga ei muudeta ümbritsevate teede liikluslahendust, st liikluslahendus on kooskõlas varasemate analüüside ja prognoosidega.

Juurdepääsud planeeringualale on võimalikud Aardla tänavalt planeeringuala kaguosas, Riia tänavalt planeeringuala loodeosas ning Ringteelt planeeringuala kirdeosas. Kvartalisisesed teed on kavandatud koostöös naaberkinnistu Riia tn 148 krundi detailplaneeringuga. Uuele kvartalisisesele tänavale on planeeritud kahepoolne jalgteed. Tänav lõunaküljele jääv jalgteed on planeeritud sõiduteest haljasribaga eraldatuna. Lisaks olemasolevale juurdepääsule on planeeritavale krundile lubatud vajadusel rajada juurdepääs ka uuel kvartalisiseselt tänavalt.

Jalakäijatele tuleb tagada liikumistee läbi planeeringuala Aardla tänavalt Riia tänavale. Selleks on planeeritud jalgteed nii olemasolevate kui uue juurdepääsutee äärde.

Jalg- ja/või jalgrattateede ristumine sõiduteedega tuleb liikluse rahustamise meetmena planeeringualal läbivalt teha jalg- ja/või jalgrattatee tasapinnas (tagades reljeefse kiviga ka nägemispuudega inimesele sõnumi teist liiki liiklusega ristumisest), sõiduteest eristuva katendiga, et potentsiaalne suurem ohuala eristuks muust teest. Jalgratta- ja/või jalgteedel peab olema tagatud standardkohane külgohutusala. Hoonete kavandamisel tuleb pöörata tähelepanu jalakäijate liikumise turvalisusele ja mugavusele. Hoone(te) projekti koosseisus peab olema joonis, mis kajastab jalakäijate põhisuundade kavandamist. Parklasiseselt tuleb kas markeerida või teha sõiduteest eristuvast materjalist vähemalt 1,5 m (millele lisandub külgohutusala) laiune ja parkimiskohtadest vähemalt 0,5 m kaugusel olev jalakäiguala parkimiskohtadest hoone sissepääsuni.

Jalgrattaparklate rajamine on lubatud kogu planeeritud krundi piires ning hoonete siseselt. Väljalgrattaparklad tuleb rajada hoone sissepääsude lähedusse, raamist lukustamise võimalusega ning soovitatav on need rajada varju alla. Jalgrattaparklate kavandamisel lähtuda Tartu linna jalgrattaparklate tüüptingimustest ning kehtivast standardist (EVS 843:2016 „Linnatänavad“).

Planeeritud krundi mootorsõidukite parkimine tuleb lahendada vastavalt kehtivale standardile (EVS 843:2016 „Linnatänavad“), üldplaneeringule ning muudele parkimisvajadust puudutavatele asjaoludele. Joonisel 3 on esitatud parkimiskohtade paiknemine olemasolevas ja planeeritud parklates ning parkismajas. Uued parklad tuleb kavandada vastavalt arhitektuurivõistluse tulemusele projekteerimisel lähtudes standardist. Iga 50 parkimiskoha kohta peab olema üks koht liikumispuudega inimese sõidukile. Krundile kavandatavaid ehitise kasutamise otstarbeid on lubatud rakendada mahus, mis võimaldab tagada normikohase parkimise. Kõik avatud parklad (sh olemasolevad) tuleb kõrghaljastusega liigendada (vt järgnev ptk 2.6).

Tabel 1 Näitlik autoparkimise arvutus lähtuvalt standardist EVS 843:2016 Linnatänavad.

Krundi aadress	Brutopind (m ²)	Sõidukite normatiiv ja arvutuslik parkimiskohtade arv vastavalt suletud brutopinnale	Planeeritud sõidukite parkimis-kohtade arv	Jalgrataste normatiiv ja arvutuslik parkimiskohtade arv vastavalt suletud brutopinnale	Planeeritud jalgrataste parkimis-kohtade arv
Pos 1	22600	Asutus $22600/60=376,6$	377	Asutus $22600/100=226$	230

Projekteerimisel võib Standardis EVS 843 määratud parkimiskohtade normatiivi muuta, kui on koostatud liikluse tekke ja parkimise nõudluse uuring koos erinevate liikumisviisidega juurdepääsetavuse võrdleva analüüsiga. Analüüsi tulemusi ja kinnistu ühendustegurit arvestades on võimalik parkimisnormatiivist väiksema arvu parkimiskohtade rajamine, kui on selge, et alternatiivsete liikumisviiside (jalakäimine, jalgrattasõit, ühistransport) kasutajate hulk on piisavalt suur ja autode parkimiskohti ei ole nii palju vaja.

2.6 Haljastuse ja heakorrastuse põhimõtted

Haljastuslahenduse planeerimisel on arvestatud Riia tn 142 kinnistu dendroloogilise hinnanguga (AB Artes Terrae OÜ, aprill 2022). Juurdepääsutee ääres ja autoparklat liigendaval haljasribal tuleb olemasolevad puud säilitada. Teede, parklate ja hoonete alla jäävad puud on planeeritud likvideerida. Säilitada tuleb ka väärtuslik hobukastan (puu nr 66) ja lehis (puu nr 63), mille juurestiku kaitsevööndis ei ole lubatud teha kaevetöid.

Planeeringuga seatakse tingimus, et vähemalt 10% krundi pindalast peab olema kõrghaljastatud. Selle tagamiseks on planeeritud säilitada võimalikult palju olemasolevat kõrghaljastust. Säilitatakse Riia tänava poolse juurdepääsu äärsed puuderead ning puuderida olemasoleva parkla eraldusribal. Krundi põhjaosas olev kuuskede allee on amortiseerunud ning on planeeritud raiuda.

Uut kõrghaljastust on planeeritud uue juurdepääsutee äärde. Uued parklad tuleb liigendada kõrghaljastusega vastavalt standardile EVS 843:2016. Parklasse tuleb istutada vähemalt üks puu iga 20 parkimiskoha kohta.

Avalikkusele mõeldud tegevuse korral peavad välialad olema esinduslikult kujundatud ning võimaldama lühipuhkust (istumisvõimalused). Ärihoone kavandamisel tuleb kaaluda krundisisestele haljasaladele puhkeala rajamist nii külastajatele kui ka töötajatele. Uushaljastuse istutamine on lubatud kogu planeeringuala piires arvestades, et rajatav haljastus ei tohi ülemääraselt piirata sõidukijuhtide nähtavust ning ei asu tehnovõrguliinide kaitsevööndis. Täpne haljastuse lahendus ja liigilisus tuleb anda ehitusprojektiga.

Kui istutatava puu alune haljasala laius on alla 3 m, tuleb kasvupinnase mahtu suurendada kõvakatte alla rajatava tugipinnasega või teisel viisil (EVS 843:2016, ptk 8.3 p 13). Juurestikule vajalik kasvupinnase ulatus kuupmeetrites ja kasvupinnase sügavus olenevalt puu suurusest (madala-, keskmise-, suurekasuline puu) on esitatud EVS 939-4:2020 „Puittaimed haljastuses osa 4: Puuhooldustööd“. Võimaluse korral tuleb suuremad platsid liigendada ja vähem kasutatavad alad katta vett läbilaskvate pinnakattematerjalidega (tagades vajadusel konstruktsiooni kuivenduse). Võimaluse korral kasutada sellist katusekatte lahendust, mis vähendaks kuumasaare tekkimise riski (vajadusel kombineerides katusehaljastusega, hele materjal jms).

Planeeritud haljasala kujundamiseks tuleb koostada maastikuarhitektuurne tervikprojekt, mille alusel kujundatakse alale sihipäraselt kujundatud reljeefi, veestiku ja taimestikuga puhkeala, kuhu võib mh rajada puhkeotstarbelisi rajatisi. Haljasala liikumisteede katendi määramisel arvestada kõigi liiklejagruppidega. Maastikuarhitektuurne projekt tuleb koostada koos hoone(te) projektiga ning välialad koos haljastusega tuleb rajada koos hoone(te)ga. Välialade projekteerimisse tuleb kaasata volitatud maastikuarhitekt.

Piirete rajamist üldjuhul ei planeerita.

Prügikonteinerite (soovitavalt prügimaja) asukoht on kavandatud parklasse sissesõidu tee lähistele, täpne asukoht määratakse projektis.

2.7 Tehnovõrgud

2.7.1 Üldosa

Detailplaneeringus on määratud tehnovõrkude ja -rajatiste võimalik asukoht. Projektis tuleb tehnovõrkude asukohta täpsustada. Vajadusel võib võrgu asukohta ka muuta, kuid sellisel juhul tuleb tagada kõigile planeeritud võrkudele piisav ruum. Kasutusest välja jäävad tehnovõrgud on märgitud likvideeritavaks.

2.7.2 Sidevarustus

Sidevarustuse planeerimise aluseks on Telia Eesti ASi 08.09.2021. a väljastatud tehnilised tingimused nr 35537327.

Olemasolevas hoones säilib ühendus optilise kaabliga kaevust nr 387. Uue hoone sidevarustus on planeeritud alates krundil olevast kaevust nr 388.

Täpne lahendus määratakse projektis. Projekteerimiseks küsida uued tehnilised tingimused.

2.7.3 Elektrivarustus

Elektrivarustuse planeerimise aluseks on Elektrilevi OÜ 19.10.2021 a väljastatud tehnilised tingimused nr 387585.

Olemasolev ja planeeritud elektrivarustus on planeeritud krundil asuvast 7994: (Veeriku) alajaamast. Planeeritud hoonete liitumispunktiks on alajaama kõrval olev liitumiskilp.

Tänavatele ja õuealadele rajada valgustus. Tänavatele on reserveeritud välisvalgustuse kaabli asukoht, valgustite asukohad valitakse ehitusprojektis vastavalt valgusti tüübile.

Projekteerimisel lahendada elektriautode ja -jalgrataste laadimiskohad.

Lubatud on kasutada ka päikeseenergiat, milleks tuleb taotleda võrguettevõtjalt eraldi tingimused.

Täpne elektrivarustuse lahendus määratakse ehitusprojektis.


2.7.4 Veevarustus ja tuletõrje veevarustus

Planeerimisel on arvestatud ASi Tartu Veevärk 01.12.2021 a tehniliste tingimustega nr INF/989.

Veevarustuse planeerimisel on arvestatud Riia tn 148 krundi detailplaneeringuga (AB Artes Terrae OÜ töö nr 1874DP3) ja Tartu läänepoolse ümbersõidu II ehitusala projektiga (Eesti Veeprojekt OÜ töö nr 2107), mille alusel on Aardla tänavalt Riia tn 142 juurdepääsutänavale (u 36 m ulatuses) projekteeritud veetoru. Veetorule on projekteeritud hargnemissõlm koos Riia tn 142 suunalise siibri, De 110 veetoru ja otsakorgiga. Planeeringulahenduses on pikendatud veetoru planeeringualale.

Riia tn 142 krundi veevarustus on planeeritud kinnistut läbivast veetorustikust (vajadusel rekonstrueeritakse olemasolev toru). Aardla tn 113 ja Aardla tn 111 kinnistut läbiv veering on planeeritud likvideerida ning veetoru on ühendatud Aardla tänava veevõrguga piki juurdepääsutänavat. Ühenduskohaks Aardla tänava torustikuga on juurdepääsutänavale projekteeritud De 110 veetoru ots.

Krundi läbivast veetorustikust on planeeritud kaks veeühendust. Kogu kinnistu hoonestus tuleb veega varustada kuni kahe veeühenduse ja veemõõdusõlme kaudu. Projekteerida hoonetevaheline

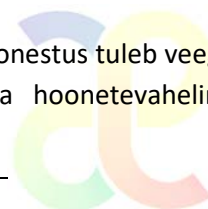

torustik. Tööst kõrvaldatavate torustike katkestamisel tuleb jälgida, et maa all ei jääks surve alla mittetöötavaid torulõike.

Tuletõrje veevarustus on tagatud olemasolevate ja planeeritud hüdrantidega. Hüdrantide asukohad on esitatud tehnoorkude joonisel.

AS Tartu Veevõrk tagab ühisveevõrgust vooluhulga 10 l/s. Vajaliku vabasurve saavutamiseks tuleb kinnistule planeerida survetõsteseadmed.

Planeeringu rakendamine osutub võimalikuks pärast täiendava veeressursi tekkimist piirkonda. Planeeringu rakendamine olemasoleva veevõrgu ja veeressursi baasil ei ole ilma olemasolevaid tarbijaid kahjustamata võimalik. Veeressursi suurendamine piirkonnas eeldab Tartu veevõrgu ümbermodelleerimist ning linnaosade (survetsoonide) magistraalide ümberehitust. Arendajal/liitujal tuleb nende ümberehituste finantseerimisel liitumistasuga osaleda.

Täpne lahendus määratakse projektis.

2.7.5 Kanalisatsioonivarustus

Planeerimisel on arvestatud ASi Tartu Veevõrk 01.12.2021 a tehniliste tingimustega nr INF/989.

Riia tn 142 kinnistu reovesi on planeeritud juhtida olemasoleva ühendustoru kaudu Aardla tänava reoveetorustikku. Tartu läänepoolse ümbersõidu II ehitusala projekti raames rekonstrueeritakse koos Aardla tänava reoveetorustikuga ka osa Riia tn 142 juurdepääsuteel asuvast torustikust (u 36 m ulatuses). Planeeringulahenduses on arvestatud OÜ Eesti Veeprojekt tööga nr 2107 ning Riia tn 148 krundi detailplaneeringuga (AB Artes Terrae OÜ töö nr 1874DP3).

Amortiseerunud (betoon-, keraamiliste-, metall-) reoveetorustikud on planeeritud rekonstrueerida kuni Aardla tänava ehituse raames rajatava uue torustikuni. Hoonetel on planeeritud uued ühendused.

Täpne lahendus määratakse projektis.

2.7.6 Sademevee kanalisatsioonivarustus

Planeerimisel on arvestatud ASi Tartu Veevõrk 01.12.2021 a tehniliste tingimustega nr INF/989.

Tartu läänepoolse ümbersõidu II ehitusala projekti raames rajatakse Aardla tänavale sademeveekanalisatsioon ning selle eesvoolud. Projekti koosseisus on Aardla tänavalt Riia tn 142 juurdepääsuteele (u 36 m ulatuses) projekteeritud sademeveetorustik De 573 ning lõpetatud kaevuga. Riia tn 142 krundi sademevee eesvooluks on planeeritud Aardla tänavale rajatav sademeveetorustik. Planeeringu koostamisel on arvestatud Eesti Veeprojekt OÜ töö nr 2107 ja VP Projekt OÜ töö nr 202015 ning Riia tn 148 krundi detailplaneeringuga (AB Artes Terrae OÜ töö nr 1874DP3). Alates eesvoolust on planeeritud torustik juurdepääsutänavale ja kinnistule. Hoonete katuse sademevesi tuleb suunata väljaspool hoonet maapinnale, kust see voolab sademeveelehtritesse ja restkaevudesse. Valingvihma aegse ülekoormuse vähendamiseks sademeveesüsteemis tuleb planeeringualalt tänavatorustikku juhitava sademevee vooluhulka (ühikus l/s) piirata. Tänavatorustikku juhitava sademevee vooluhulga (l/s) vähendamiseks ja ühtlustamiseks tuleb kasutada võimalikul määral väikese äravooluteguriga pinnakatteid, kokkuvooluaega pikendavat vertikaali ning planeerida kinnistule reguleeriv maht (mahuti, torud vms).

Kinnistutorustik ja reguleeriva mahu jaoks vajalikud rajatised tuleb ehitusprojekti koosseisus äravoolu reguleerimise nõudest lähtuvalt dimensioneerida. Nõuded vooluhulga piiramiseks täpsustatakse ehitusprojekti koostamiseks väljastatavates tehnilistes tingimustes. Sademeveekanalisatsiooni

planeerimisel tuleb arvestada võimaliku paisutuskõrgusega torustikus. Sademe- ja drenaaživee juhtimine reoveetorustikku on keelatud.

Täpne lahendus määratakse projektis.

2.7.7 Soojavarustus

Soojavarustuse planeerimise aluseks on ASi Tartu Keskkatlamaja 05.10.2021 a väljastatud tehnilised tingimused nr 227/21.

Planeeringuala läbivad olemasolevad kaugküttetorud, millest on olemasolev hoone varustatud küttega. Planeeritud teede alla on reserveeritud uutele kaugküttetorudele koridor.

Täpne lahendus määratakse projektis.

2.7.8 Kaugjahutus

Kaugjahutuse planeerimise aluseks on ASi Tartu Keskkatlamaja 05.10.2021 a väljastatud tehnilised tingimused nr 3/21.

Planeeringuala läbivad olemasolevad kaugjahutustorud, millest on olemasolev hoone varustatud jahutusega. Planeeritud teede alla on reserveeritud uutele kaugjahutustorudele koridor.

Täpne lahendus määratakse projektis.

2.7.9 Gaasivarustus

Planeeringualal asuvad olemasolevad A ja B kategooria gaasitorud ning gaasiseadmete hoone (GPR10). Olemasolevatel hoonetel gaasivarustus puudub. Planeering jätab vajadusel võimaluse tulevikus Riia tn 142 krundile gaasivarustuse väljaehitamiseks, kuid praegu selleks vajadus puudub. Liitumine on võimalik ehitada krundil asuvast gaasitorust. Maagaasi kasutamine kütteks on võimalik vaid üldplaneeringus määratud eritingimustel.

Planeeringulahendus on esitatud Riia tn 148 krundi detailplaneeringus kavandatud gaasitorudega.

Hoonestusalale jääv gaasitoru tuleb ümber tõsta, kui torule soovitakse ehitada hoonet.

Täpne lahendus määratakse projektis.

2.8 Kujad

Planeeritud hoonestusalale ehitamisel tuleb arvestada tuleohutusklasside ja hoonetevaheliste kujadega vastavalt siseministri 30.03.2017 määrusele nr 17 „Ehitisele esitatavad tuleohutusnõuded ja nõuded tuletõrje veevarustusele“. Planeeritud hoonete tulepüsivusklass on TP1.

2.9 Kuritegevuse riski vähendavad tingimused

Projekteerimisel ja hilisemal rajamisel ning kasutamisel tuleb lisaks eelnevale tagada:

- jälgitavus (videovalve);
- hoonetevaheline hea nähtavus ja valgustatus;
- atraktiivsed materjalid, värvid;
- vastupidavate ja kvaliteetsete materjalide kasutamine (uksed, aknad, lukud, pingid prügikastid, märgid);
- atraktiivne maastikukujundus, arhitektuur ja teed, suunaviidad;
- üldkasutatavate alade korrashoid.



2.10 Müra-, vibratsiooni- ja muud keskkonnatingimused

Planeeringuala müra pärineb eeskätt Ringtee, Riia ja Aardla tänava autoliiklusest. Tartu linna strateegilise mürakaardi andmetel jääb planeeringualal öine müra vahemikku 50-60 dB ning päevane müra vahemikku 55-70 dB. Tartu läänepoolse ümbersõidu mürauuringu kohaselt (OÜ Elle, 2019) võib liiklustiheduse kasvades planeeringualal tekkida oht ülenormatiivse mürataseme tekkeks. Projekteerimisel tuleb planeeritud krundi ümbritsevatelt teedelt tulenevat müra ning saastekoormust hinnata ning vajadusel ette näha vajalikud ehituslikud meetmed müra ja saaste normtasemetega tagamiseks hoone(te)s.

Planeeritud alale ei ole kavandatud keskkonnaohtlikke objekte. Kõvakattega aladelt tulev sademevesi tuleb kokku koguda, parklast lähtuv sademevesi puhastada õlipüüduriga ning juhtida sademeveekanalisatsiooni, mitte lasta valguda naaberkruntidele.

Jäätmed tuleb koguda kinnistesse vastavatesse konteineritesse. Jäätmete äravedu võib teostada vastavat luba omav ettevõtte. Jäätmekonteinerid (soovitavalt jäätmemajad) on planeeritud paigaldada parkla sissesõidutee juurde.

2.11 Servituutide seadmise vajadus

Krundile Pos 1 on planeeritud juurdepääsuservituudi seadmise vajadus Aardla tn 113 kinnistule.

Krunt Pos 2 on planeeritud avalikult kasutatavaks tänavaks.

Krunti läbivad mitmed tehnovõrgud ning asuvad mitmed tehnoseadmed. Kõikidele olemasolevatele ja planeeritud krunti läbivatele tehnovõrkudele on planeeritud servituudi seadmise vajadus. Servituudi ulatus ühtib tehnovõrgu kaitsevööndi ulatusega. Servituut on esitatud graafiliselt joonisel 4.

2.12 Sundvõõrandamise või sundvalduse seadmises vajadus

Sundvõõrandamise vajadus puudub.

Avalikus huvis olevate tehnovõrkude ehitamiseks võib olla vajadus sundvalduse seadmiseks kui servituuti ei soovita seada.

2.13 Planeeringu elluviimine

Detailplaneeringuga määratud ehitusõiguse realiseerimise eelselt tuleb parima lahenduse leidmiseks ja arhitektuurse terviklahenduse tagamiseks viia läbi vähemalt kolme kutsutud osalejaga arhitektuurivõistlus.

Kehtestatud detailplaneering on aluseks ehitusprojekti koostamisele ja maakorralduslike toimingute teostamisele. Planeeringuga ei tohi põhjustada kahju kolmandatele osapooltele. Selleks tuleb tagada, et hooned ning rajatised ei kahjustaks naaberkruntide kasutamise võimalusi ei ehitamise ega ka kasutamise käigus. Juhul kui planeeritava tegevusega tekitatakse siiski kahju kolmandatele isikutele, kohustub krundi igakordne omanik koheselt hüvitama tekitatud kahju.

Riia tn 142 krundist kõnniteeks vajaliku krundi eraldamine (Pos 2) ja planeeringukohane väljaehitamine on planeeringust huvitatud isiku kohustus.

Planeeringu koostamisel ei kaasne Tartu linnale kohustust avalikuks kasutamiseks ette nähtud tee ja sellega seonduvate rajatiste, haljastuse, välisvalgustuse ning tehnorajatiste väljaehitamiseks või vastavate kulude kandmiseks. Planeeringulahendusest tulenevad muudatused peab realiseerima igakordne kinnistu omanik, st et projekteerima, välja ehitama ja pärast väljaehitamist linnale üle

andma. Riia tänavalt alguse saav juurdepääsutee kuni Riia tn 142 hooneteni on Tartu linna üldplaneeringuga määratud avalikuks teeks ja selle osas toimuvad läbirääkimised vastavalt kokkulepitule.

Detailplaneeringukohaste rajatiste väljaehitamiseks sõlmib Tartu linn enne planeeringu kehtestamist planeeringust huvitatud isikuga halduslepingu, kus nähakse ette piisavad tagatised huvitatud isiku poolt võetud ehitamisega seotud kulude kandmise kohustuse täitmise tagamiseks.

Krundi igakordne omanik koostab ehitusprojekti ja ehitab välja ehitusõiguse realiseerimiseks vajalikud planeeringukohaselt projekteeritud rajatised. Planeeringuga kavandatud mistahes hoonele ehitusloa andmise eelduseks on planeeringuga sätestatud tingimuste täitmine. Juhul kui nimetatud tingimusi ei ole täidetud, on Tartu linnal õigus keelduda mistahes planeeringukohase hoone ehitusloa andmisest või tunnistada detailplaneering kehtetuks. Ehitusloa võib anda enne eelnimetatud tingimuste täitmist, kui krundi igakordne omanik on sõlminud enne mistahes esimesele hoonele ehitusloa andmist Tartu linnaga lepingu, millega antakse rajatiste väljaehitamise kohustuse täitmiseks hiljemalt planeeritud esimese hoone valmimise ajaks piisavad tagatised. Hoone loetakse valminuks, kui sellele on väljastatud kasutusluba.

Tehnovõrkude rajamine toimub vastavalt ehitusõiguse realiseerija ja võrguvaldajate kokkulepetele.





3 Kooskõlastuste ja arvamuste kokkuvõte

Jrk. nr	Arvamust avaldav organisatsioon/ planeeritud krundi omanik/ planeeritud maa-ala piirinaaber	Number ja kuupäev	Tingimused
1			
2			
3			
4			
5			
6			


4 Joonised (*esitatud eraldi failidena*)

1. Kontaktvööndi seosed
2. Olemasolev olukord
3. Põhijoonis
4. Tehnovõrgud

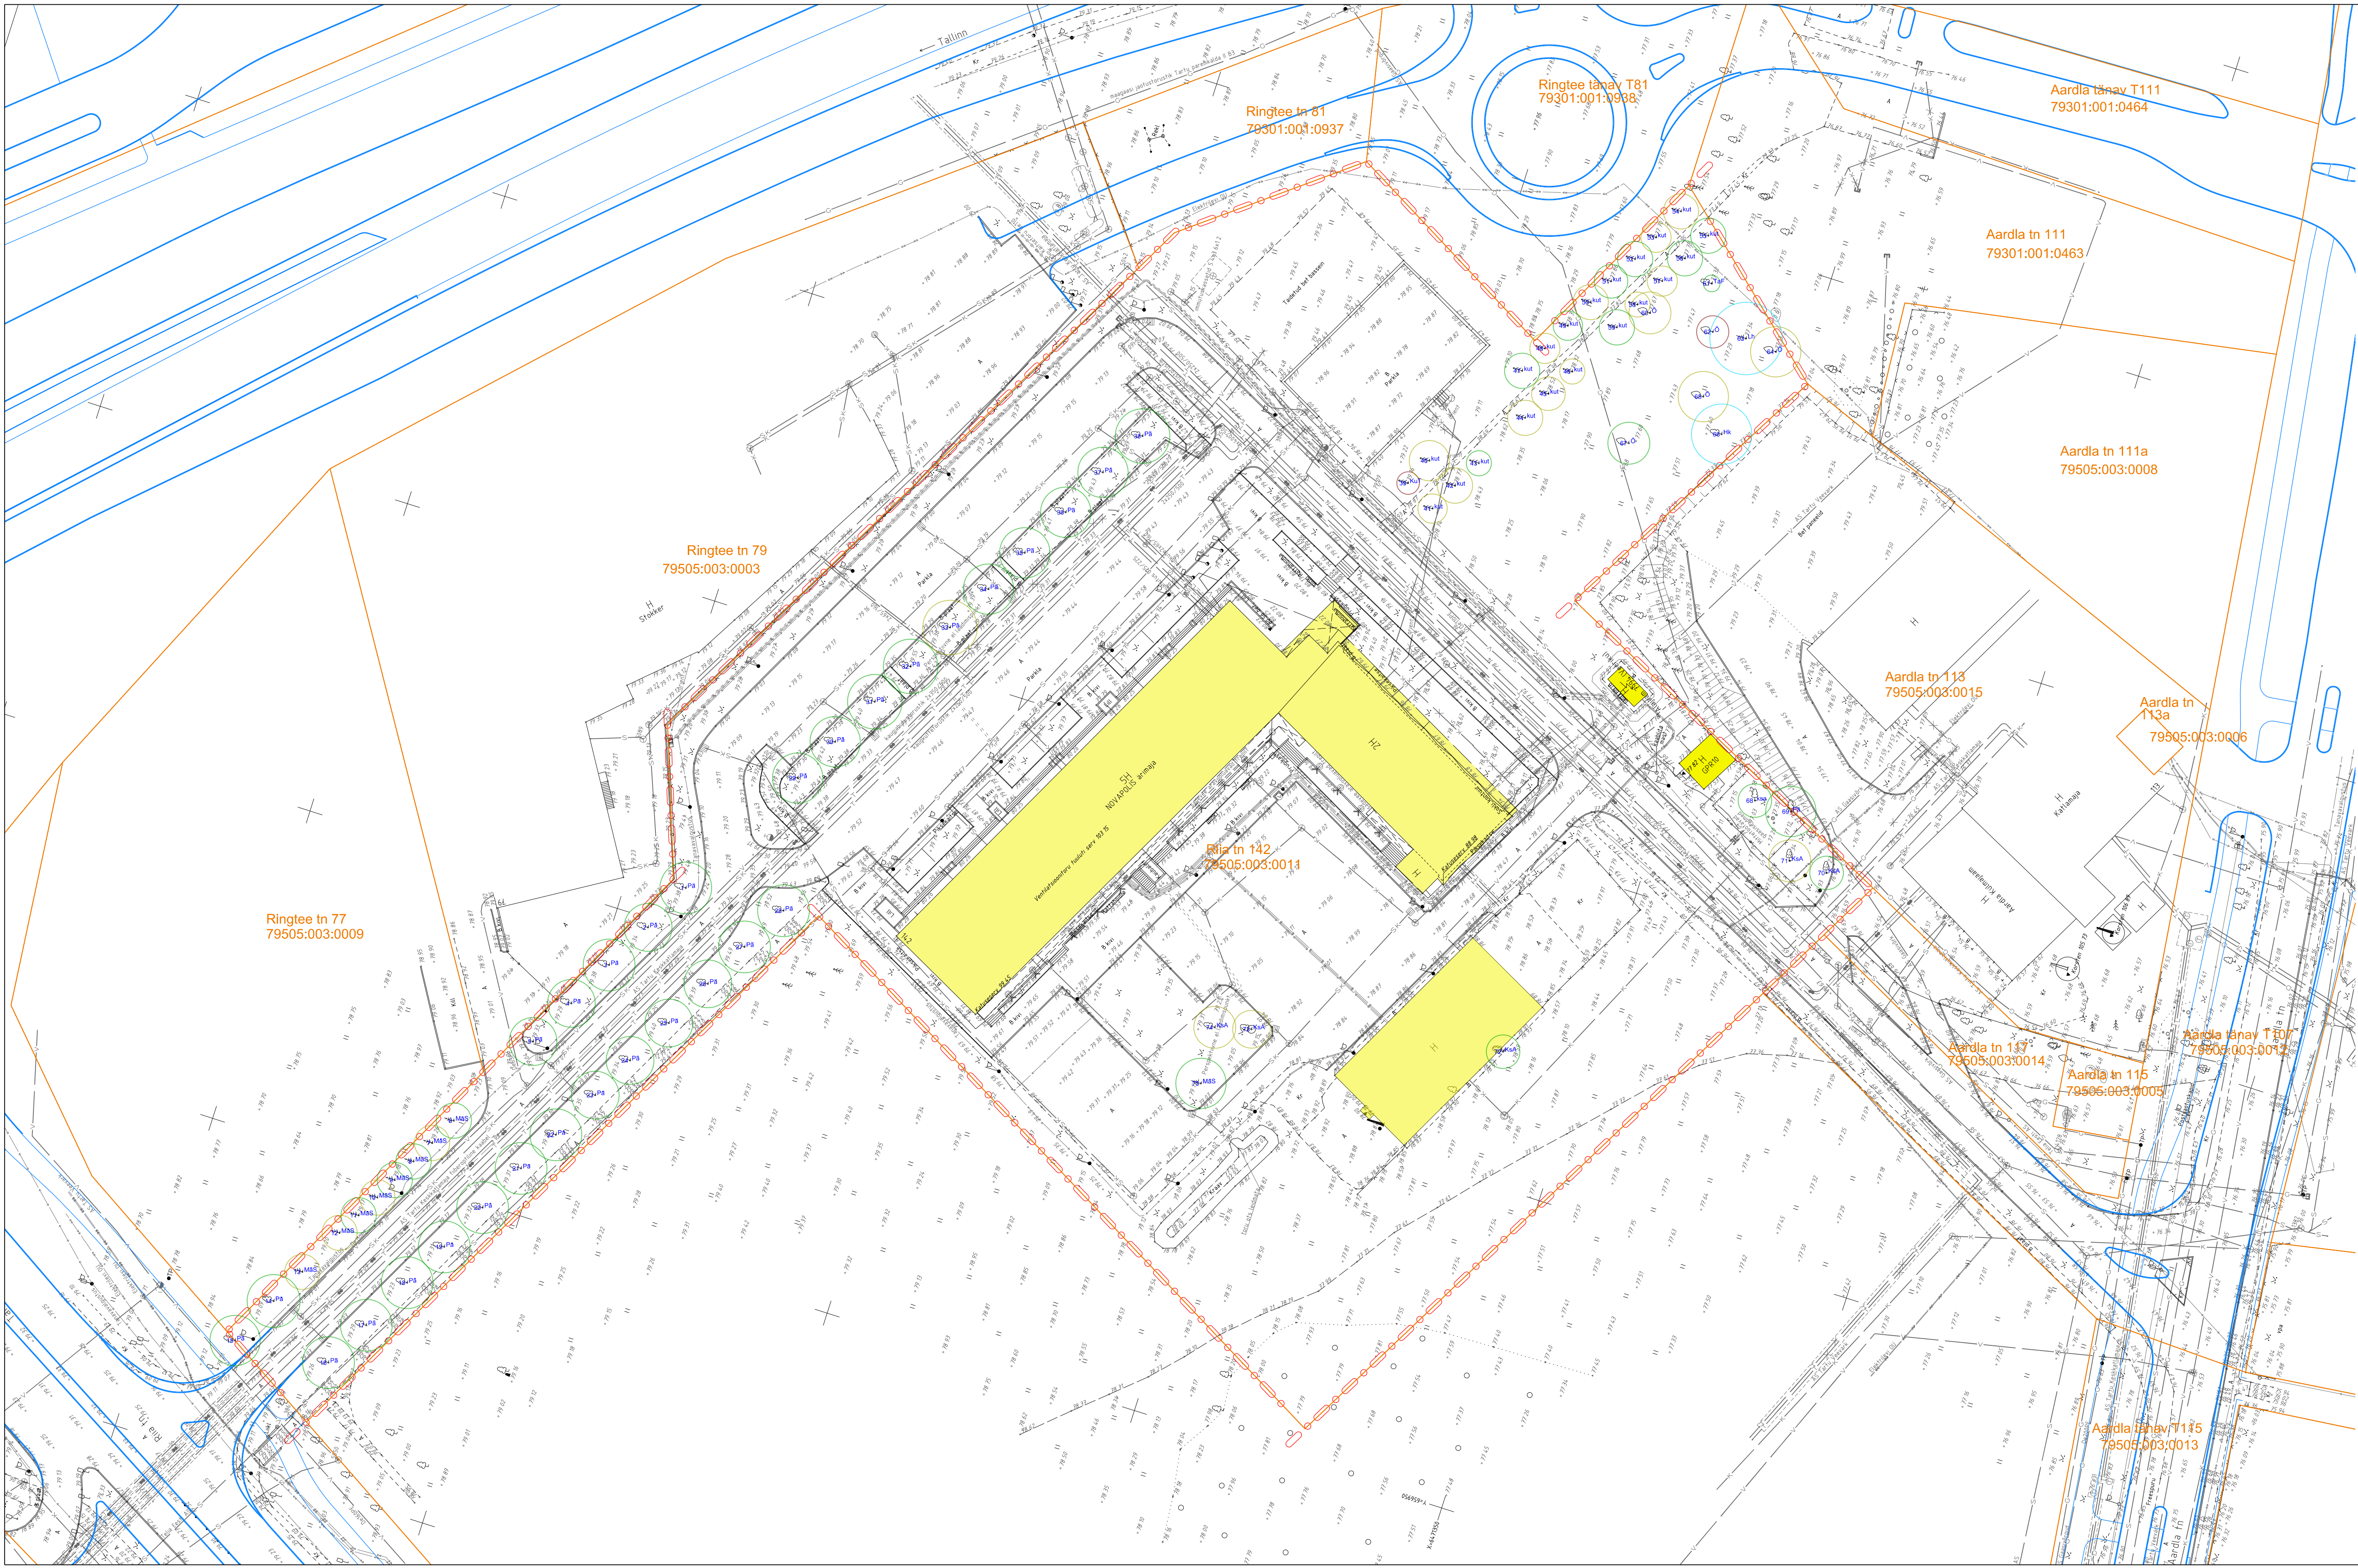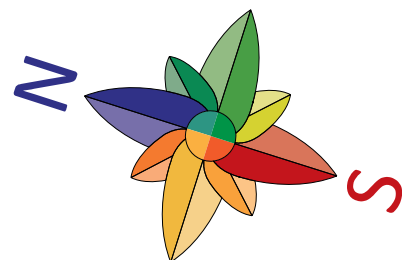

- TINGMÄRGID
- Planeeringuala piir (esitatud 2m nihkes väljaspoole planeeringuala)
 - Olemasolev krundipiir
 - Olemasolev hoone
 - Teeprojekti jooned
 - Väärtuslik puu (2 klass)
 - Oluline puu (3 klass)
 - Väheväärtuslik puu (4 klass)
 - Likvideeritav puu (5 klass)
 - Puu number ja liigi lühend

OLEMASOLEV OLUKORD	
Krundi address	Riia tn 142
Katastriüksuse tunnus	79505:003:0011
Sihtotstarve	Ärimaa 100%
Pindala	22 693 m ²
Hoonete arv	4 tk
Hoonete pindala kokku	2469,9 m ²

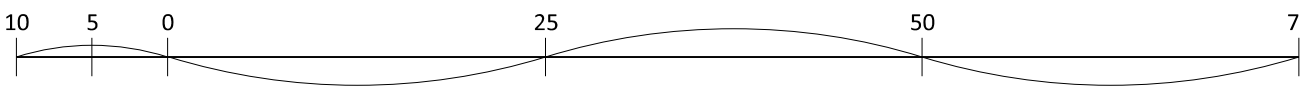


Artes Terrae
MAASTIKUARHITEKID

Riia tn 142 krundi detailplaneering

Olemasolev olukord

AB Artes Terrae OÜ	Projektijuhend	Maastikuarhitekt	17103DP1
Reg nr 12978320	Mart Hioob	Maastikuarhitekt	27.07.2022
Küüti 14, Tartu 51007	Tanel Breide	Maastikuarhitekt	1:500
art@artesterrae.ee	Foti nim:	17103DP1 Riia 142.dgn	1

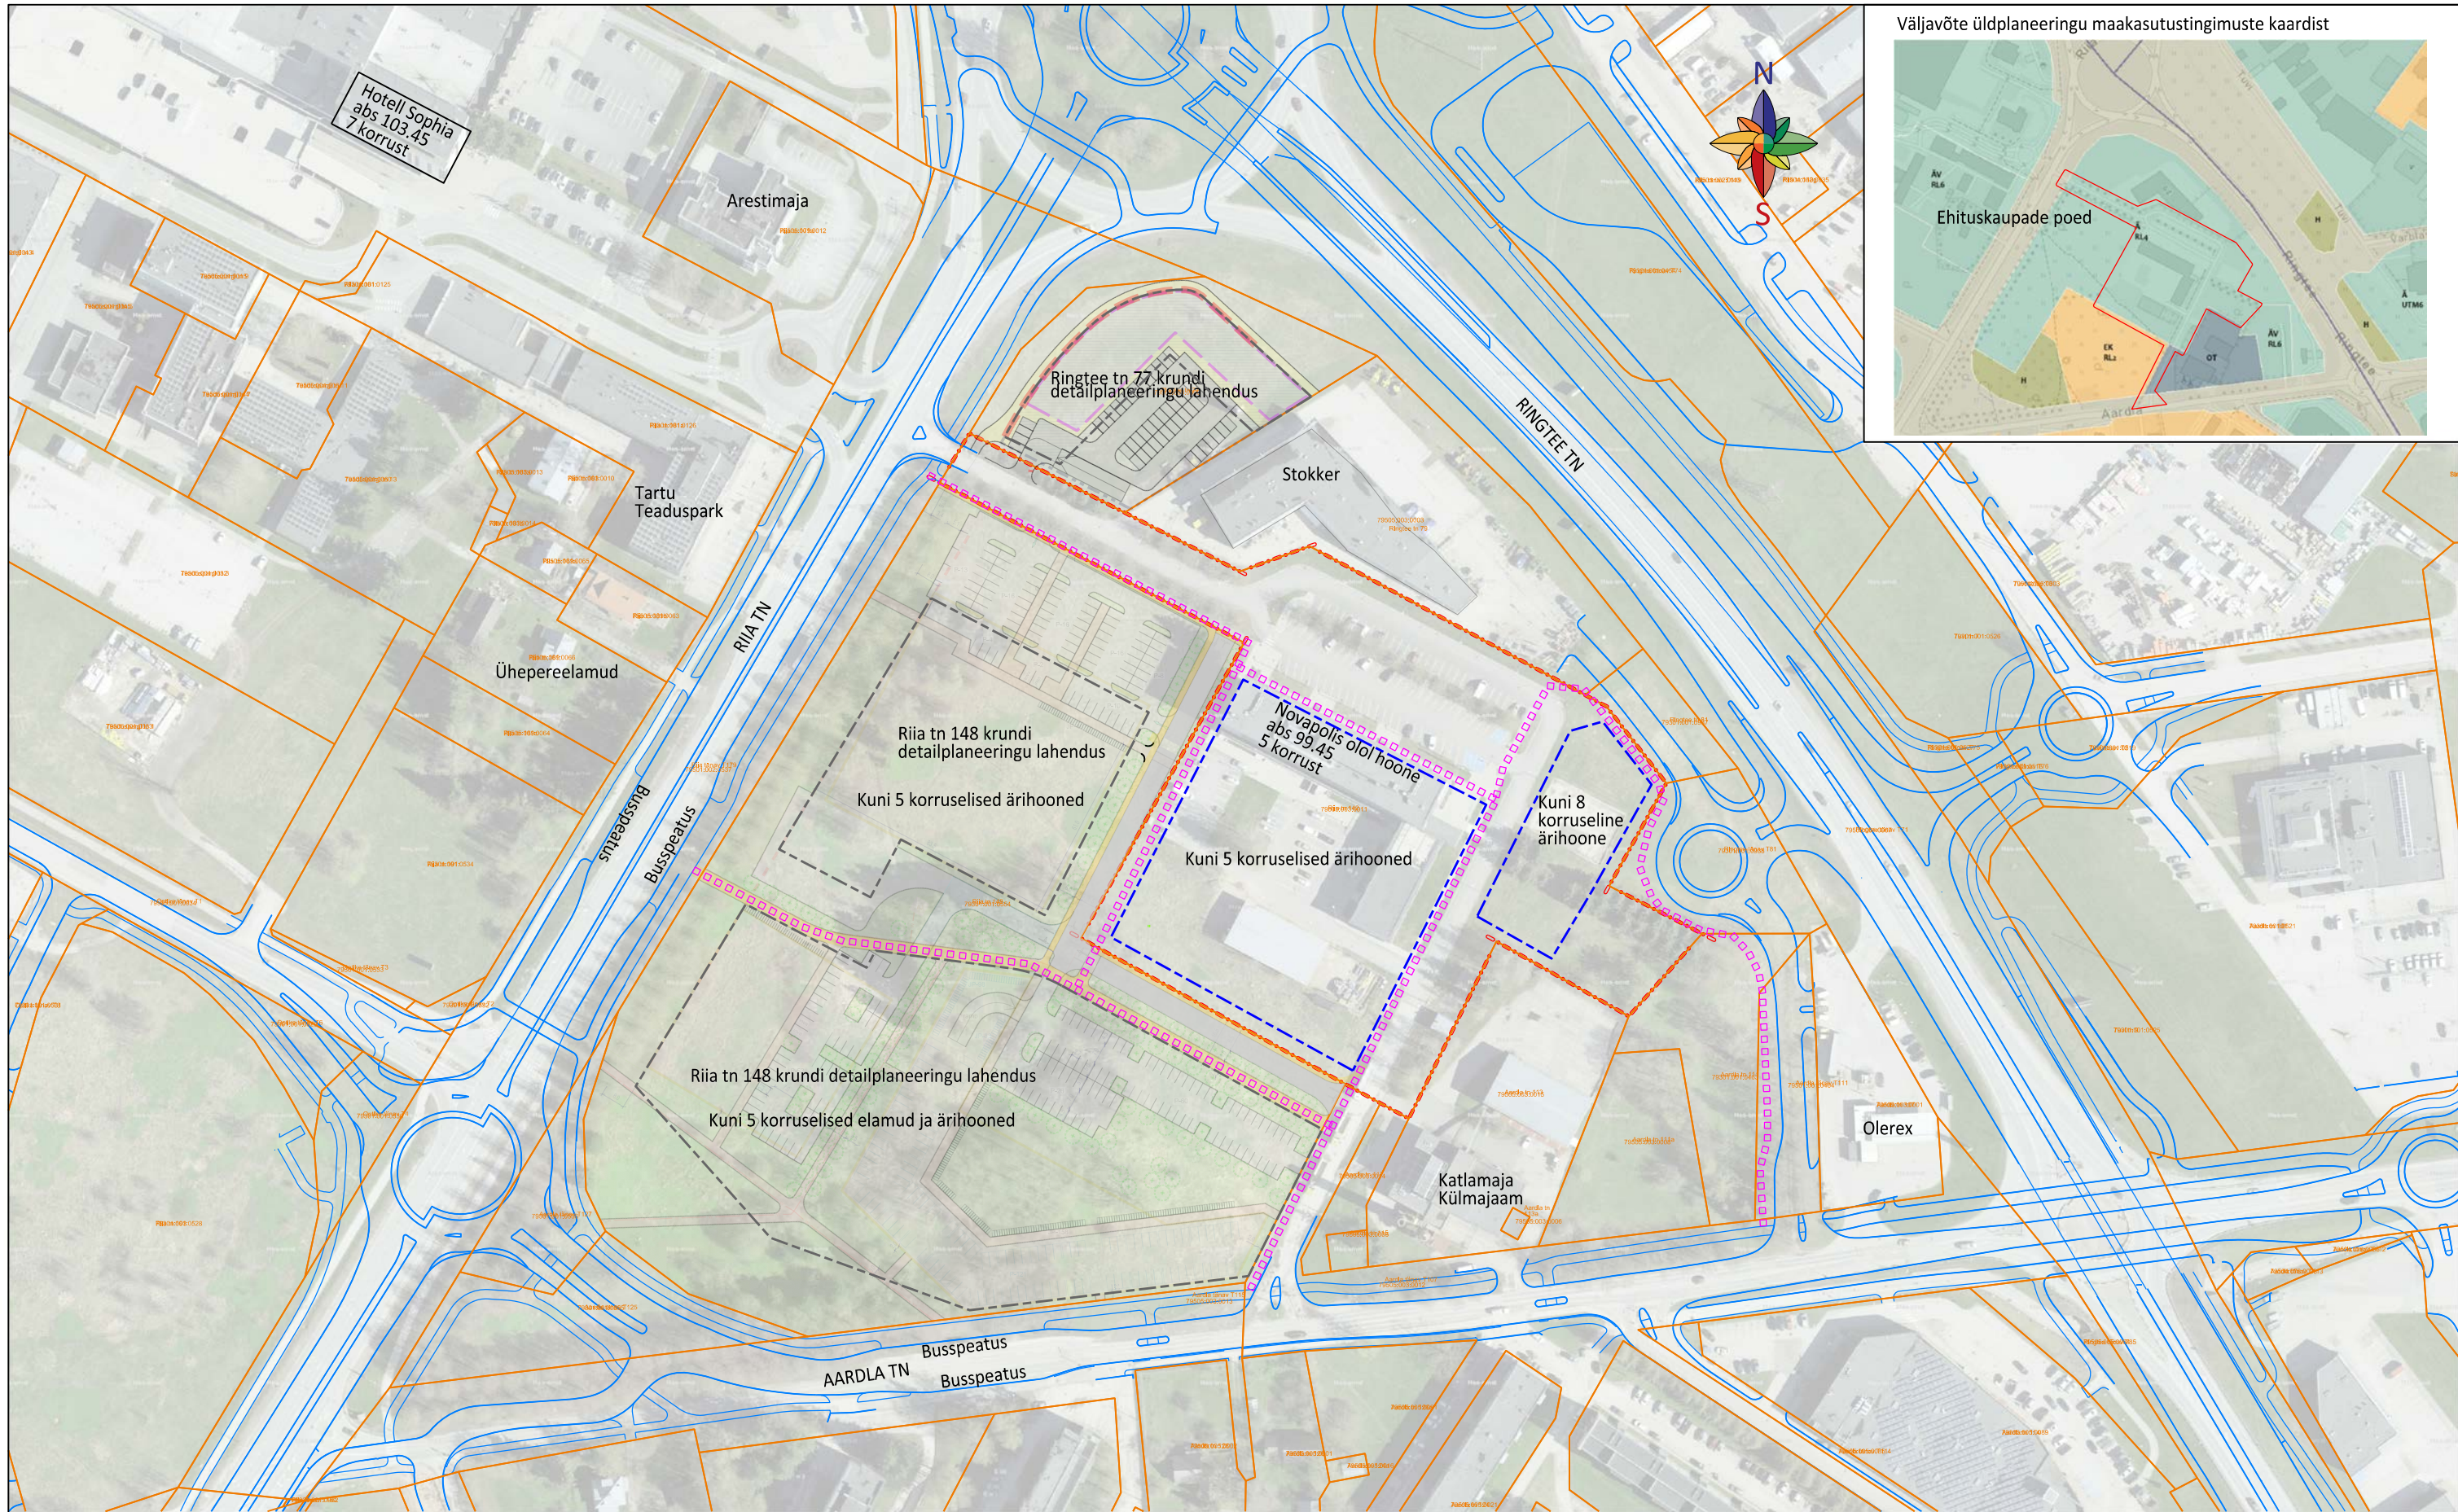

Väljavõte üldplaneeringu maakasutustingimuste kaardist



TINGMÄRGID

- Planeeringuala piir
- Krundipiir olul /planeeritud
- Planeeritud hoonestusala
- Naaberplaneeringu hoonestusala
- Projekteeritud tee piirjooned
- Peamised jalgratta- ja jalgteed läbi planeeringuala



AB Artes Terræ OÜ
Reg nr 12978320
Küütri 14, Tartu 51007
art@art@art@art.ee

Projekti juht:
Mart Hiob
Maastikuarhitekt:
Tanel Breede

Töö:


Riia tn 142 krundi detailplaneering

Joonis:

Kontaktvööndi seosed

Huvitatud isik: FI Kinnisvara OÜ
Asukoht: Tartu linn
Faili nimi: 17103DP1 Riia 142.dgn

Töö nr: 17103DP1
Kuupäev: 01.08.2022
Mööb: 1:2000
Joonise nr: 2

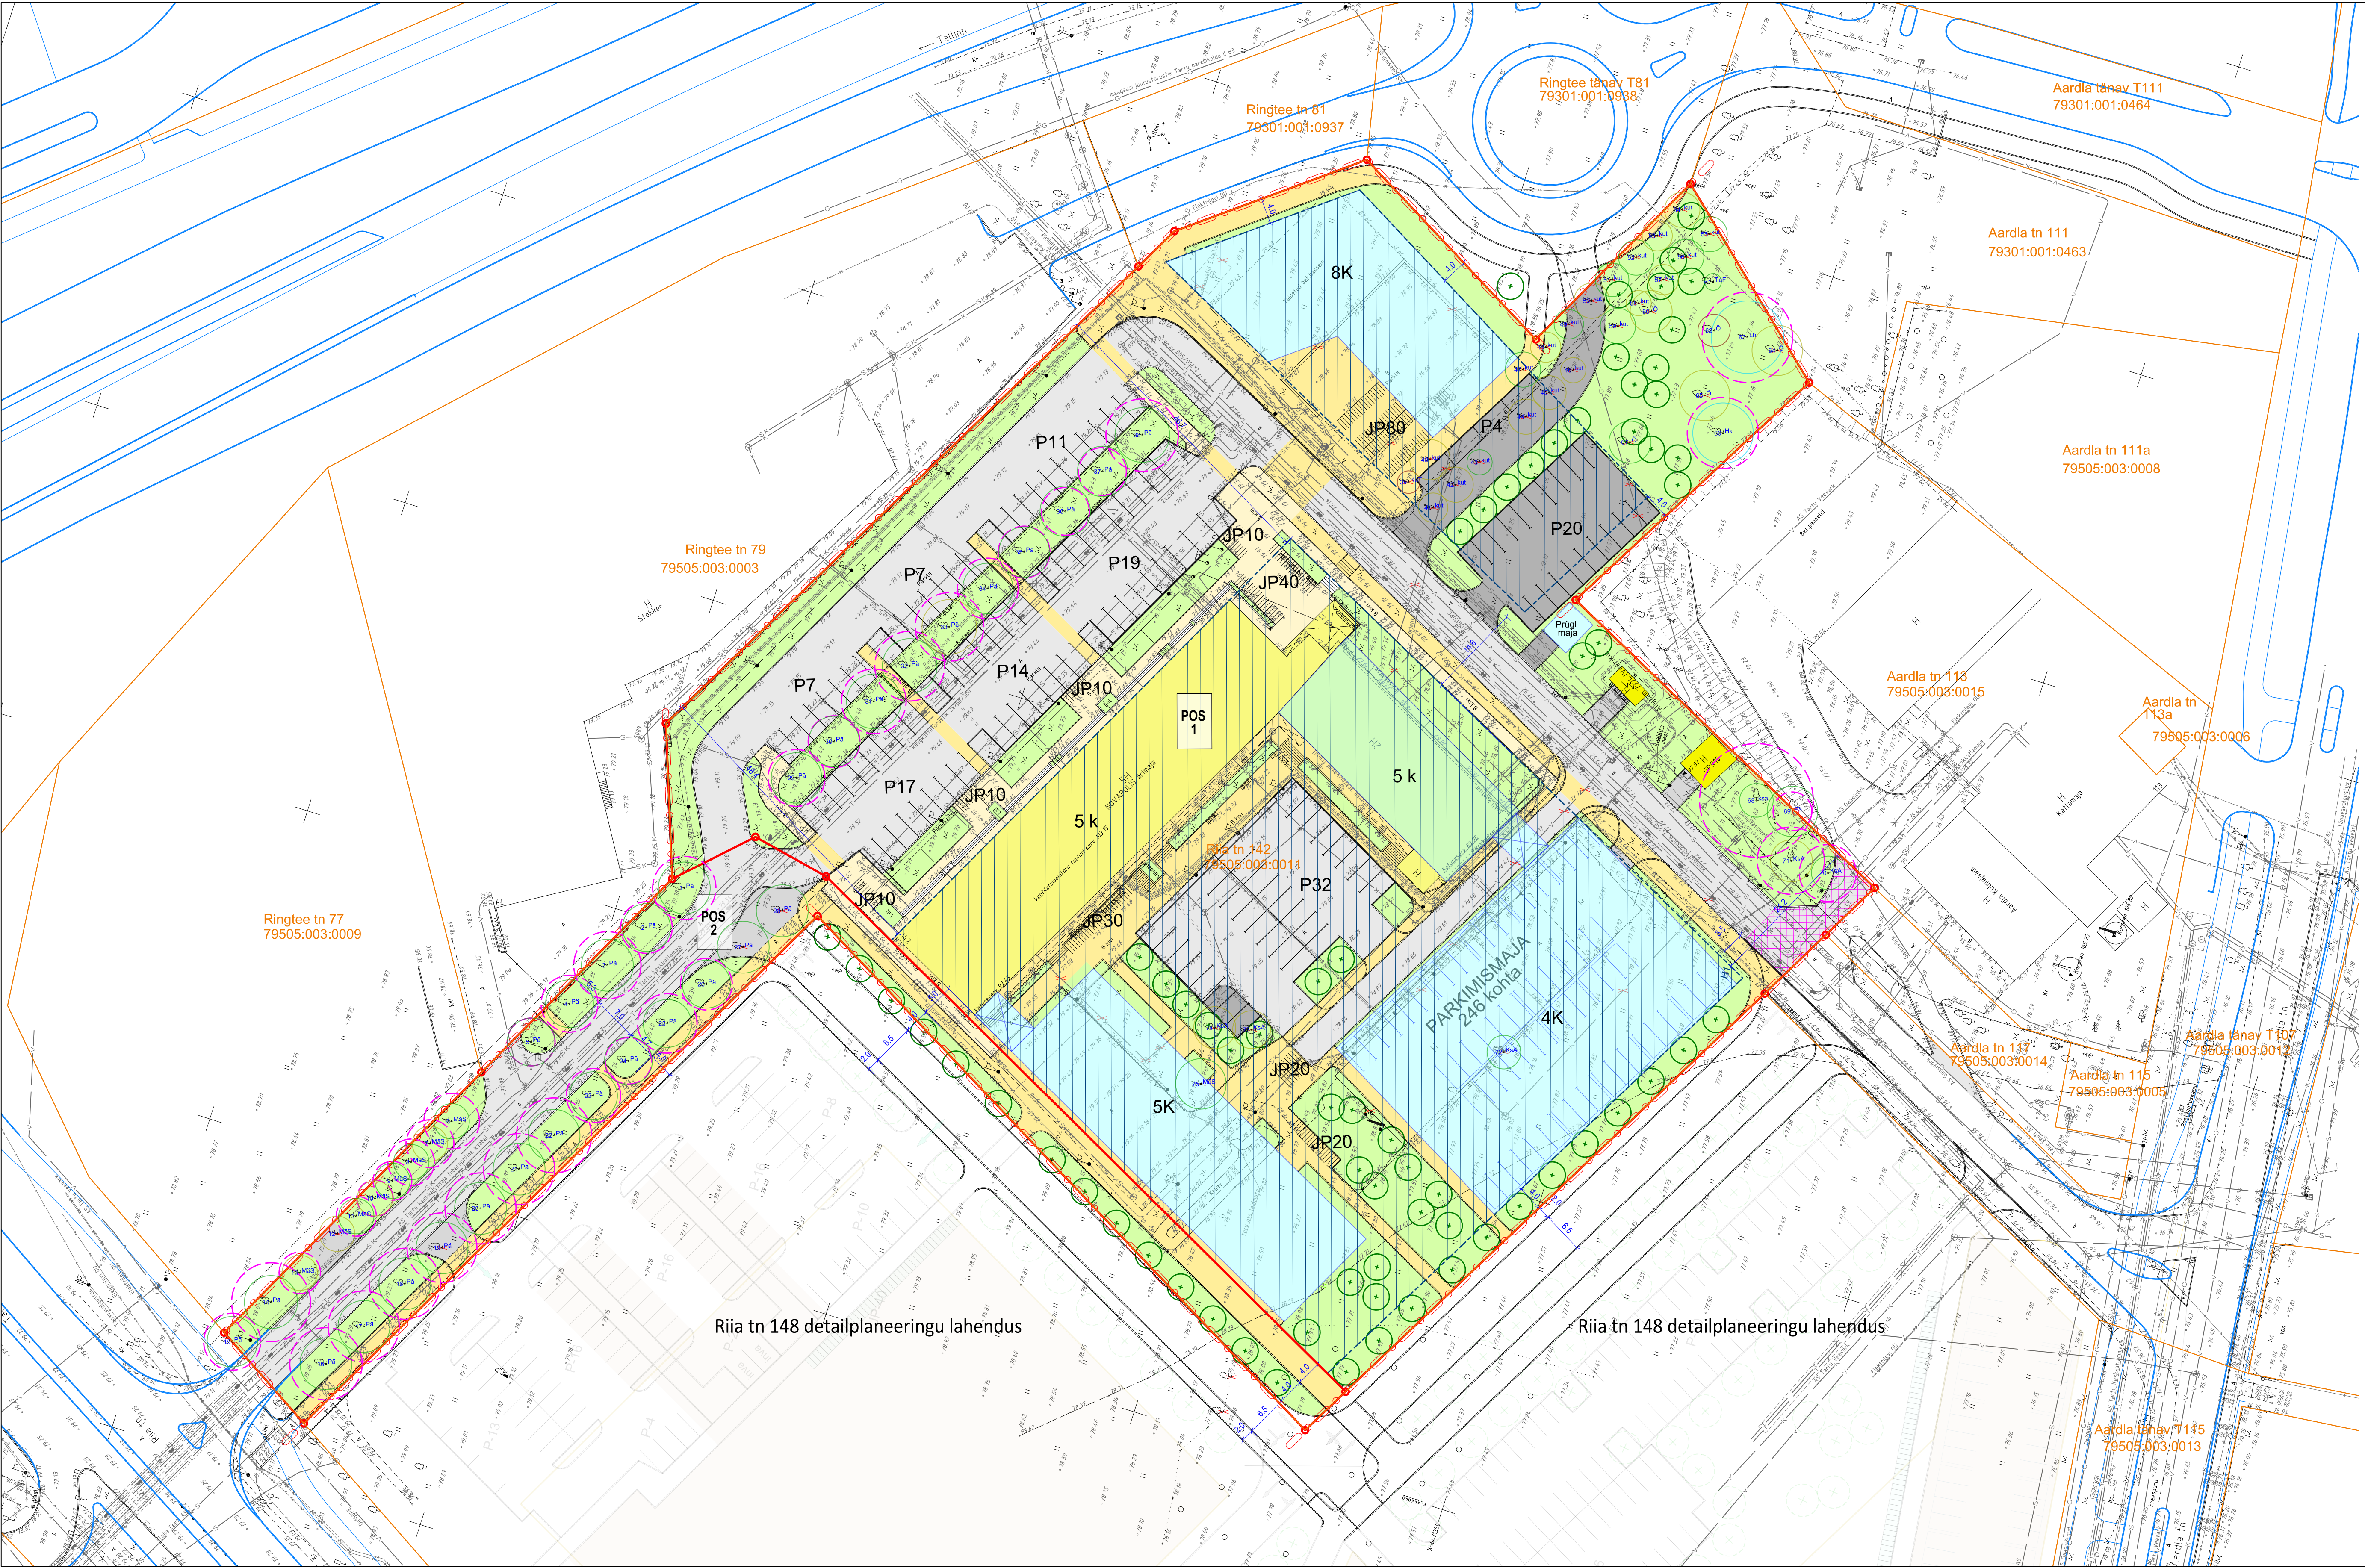

	Planeeringuala piir
	Olemasolev krundipiir
	Olemasolev säilitatav hoone
	Planeeritud krundipiir
	Planeeritud hoonestusala
	Planeeritud suurim lubatud ehitisealune pind
	Planeeritud galeriühendus
	Planeeritud sõidukite parkimiskoht
	Planeeritud jalgrataste parkimiskohad
	Planeeritud puu
	Olemasolev ja planeeritud haljasala
	Olemasolev / planeeritud jalakäijate ala
	Olemasolev / planeeritud sõidutee ja parklate ala
	Varem projekteeritud tee
	Väärtuslik puu (2 klass)
	Oluline puu (3 klass)
	Väheväärtuslik puu (4 klass)
	Likvideeritav puu (5 klass)
	Puu number ja liigi lühend
	Puu juurestiku kaitseala

Pos	Krundi aadress	Pindala (m²)	Krundi kasutamise sihtotstarve	Hoonete suurim lubatud alusala/õrgus / absoluutsügavus (m)	Hoonete suurim ehitisealune pind (m²)	Hoonete suurim arv krundil
1	Pos 1	19745	BT, BM, BB, AH, AT	110.00 / 73.00	950	1
				99.45 / 73.00	3080	3
				94.30 / 73.00	1835	1
				83.00 / 73.00	90	3
2	Pos 2	2948	LT	-	-	3

*BT - kaubandus-, tootlustus- ja teenindushoone maa
BM - Majutushoone maa
BB - Kontori- ja büroohoone maa
AH - Teadus, haridus- ja lasteasutuse maa
AT - Tervishoiu- ja sotsiaalhoolekanduasutuse maa
LT - tee- ja tänava maa

Märkused:

1. Detailplaneeringu koostamisel on kasutatud Geodeet OÜ 2020. a juunis koostatud alusplani täpsusastmega 1:500 töö nr G2007. Maa-ala on mõeldistatud riigi koordineatide süsteemis E-EST97 ja kõrgused EH2000 kõrguste süsteemis.
2. Ehtsügist on võimalik realiseerida mahus, mille juures on tagatud nõuetkohane haljastus- ja parkimisalendus.
3. Ehitusõiguse realiseerimine tuleb lahendada arhitektuurilõuvisustega.
4. Väljaspool planeeringuala on esitatud lahendus on illustratiivne.



