


# Ladva tn 7, Ladva tn 8 ja Lehe tn 22 Kruntide detailplaneering TEHNOVÕRGUD

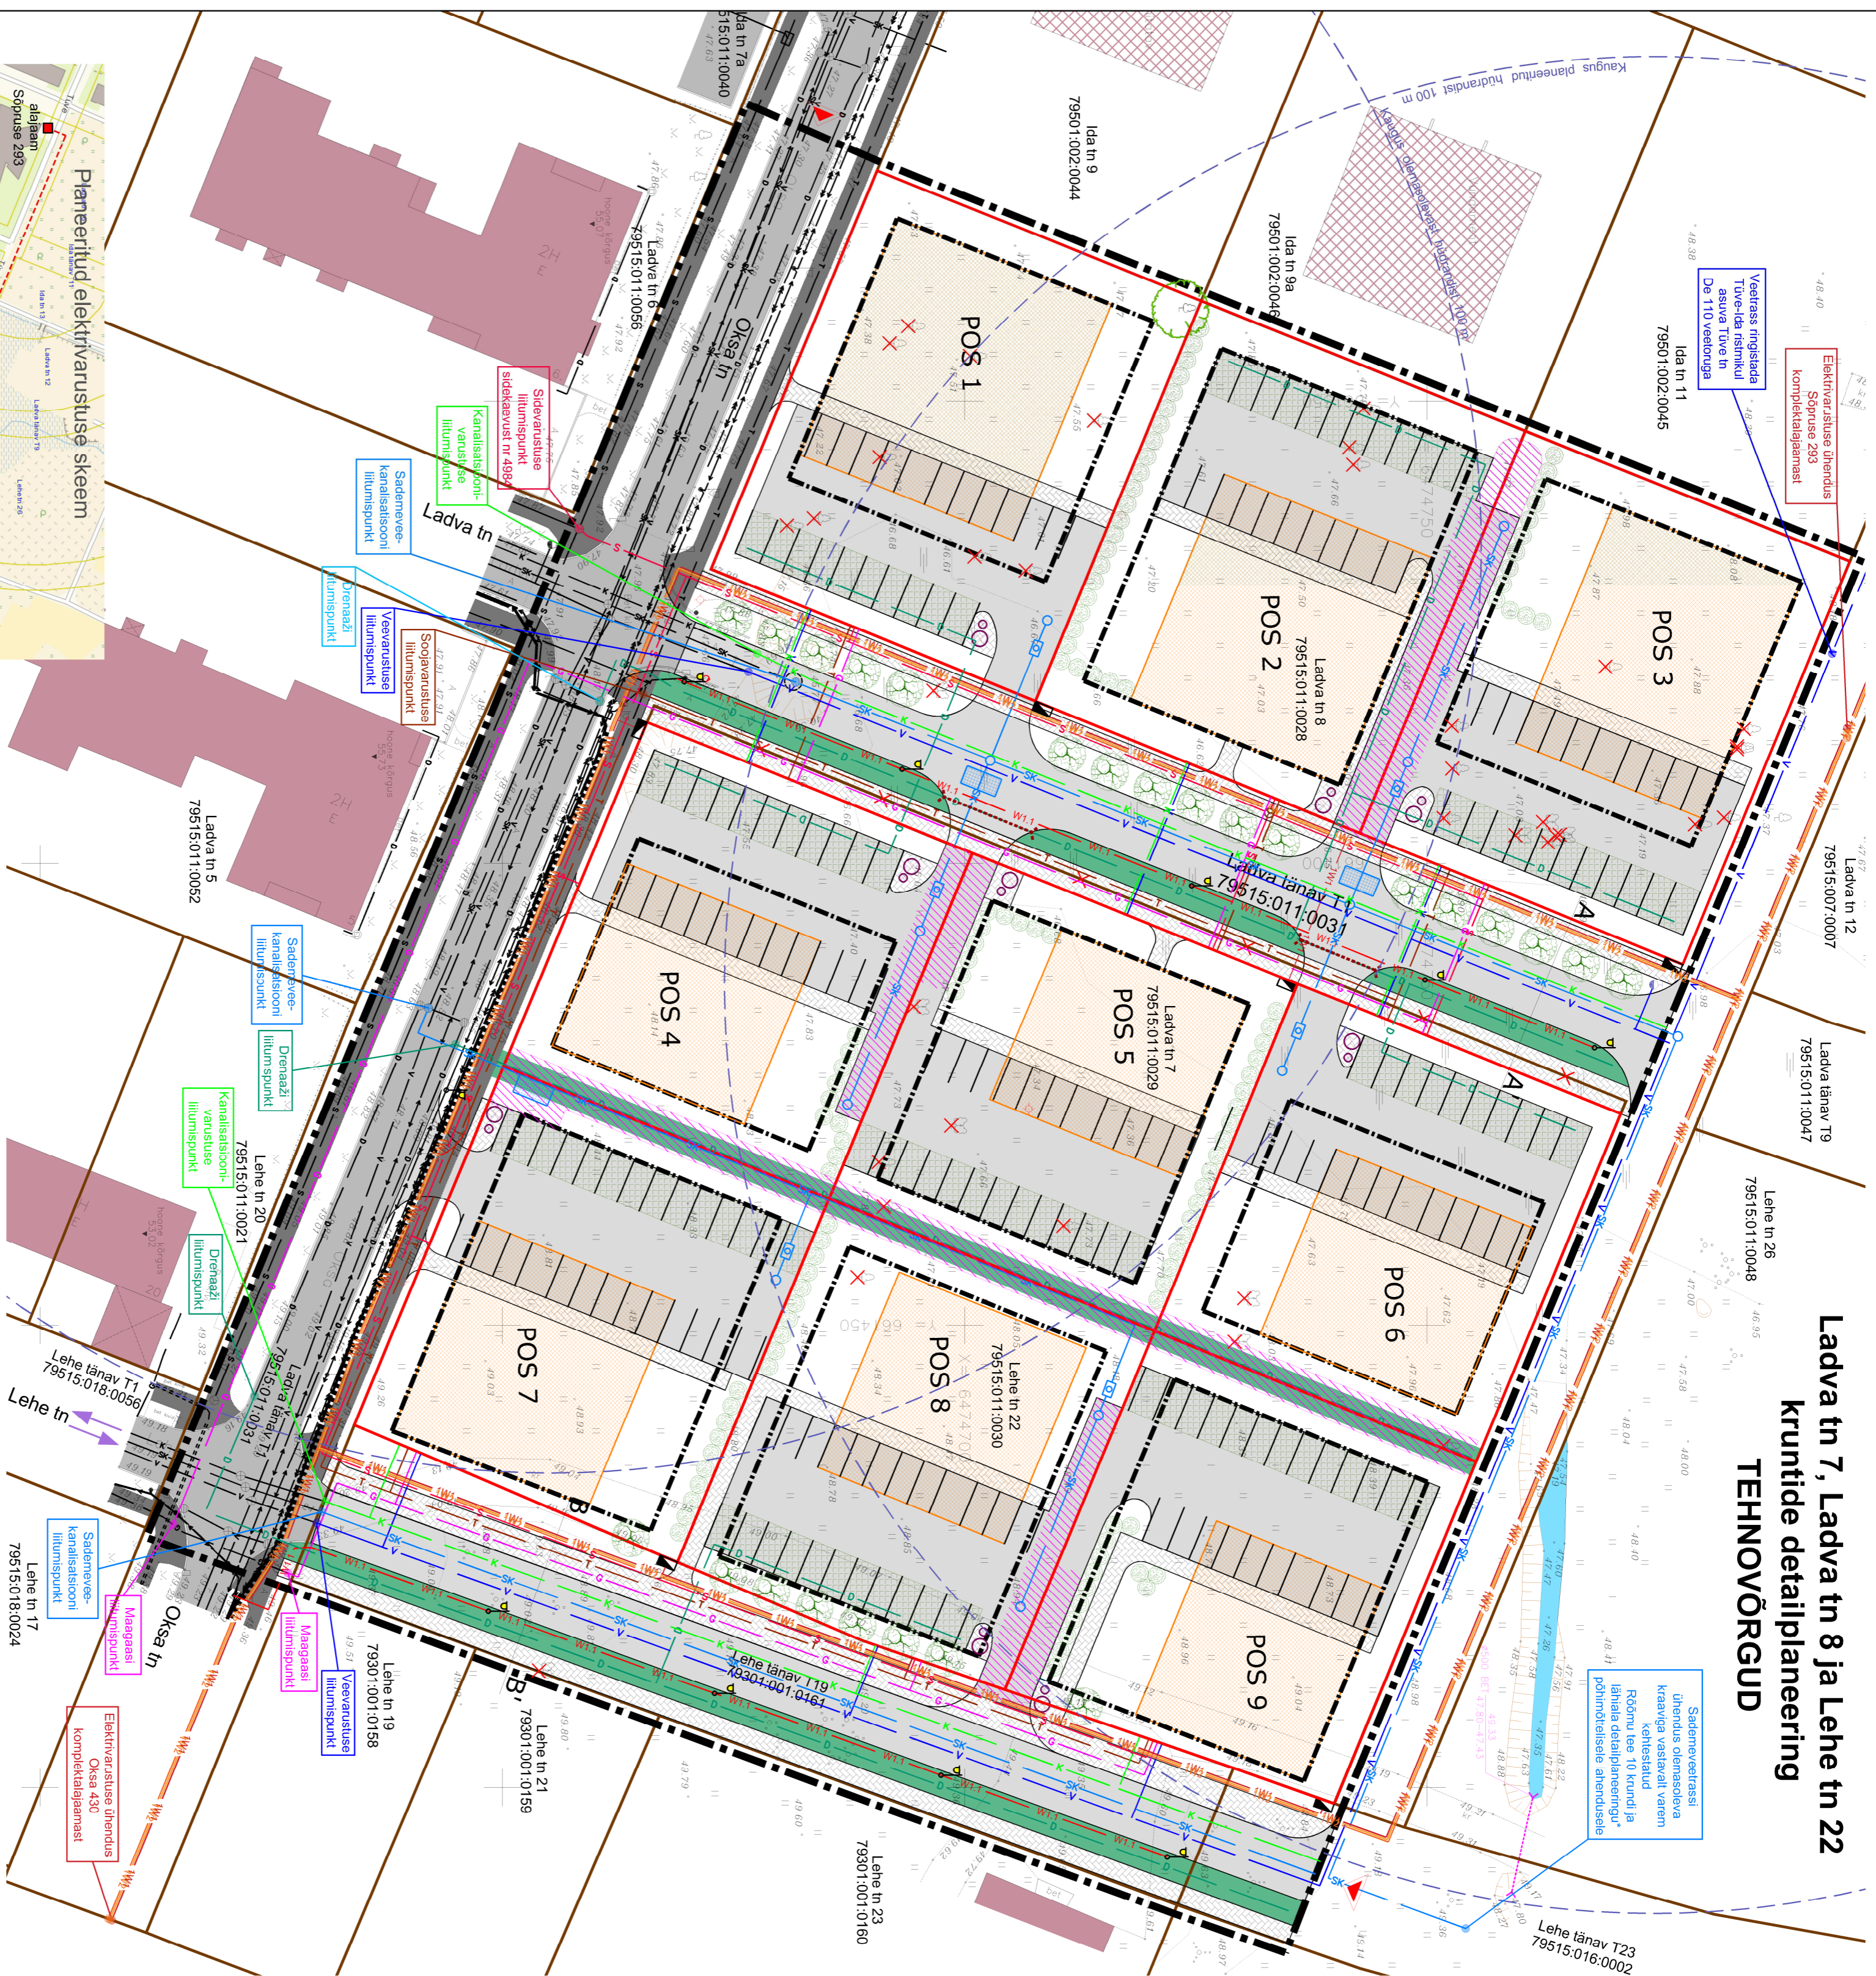


Sademeteeritsel ühendus olemasoleva kraaviga vastavalt varem kehtestatud Reõmu tee 10 krunsti ja lähiala detailplaneeringu\* põhinõuetele ahendusselle



## LEPPEMÄRKID

- PLANEERINGUALA PIIR
- OLEMASOLEV KINNISTU PIIR
- PLANEERITUD KINNISTU PIIR
- OLEMASOLEV HOONE / EHITUSJÄRGUS HOONE
- VÕI VUNDAMENT
- PLANEERITUD HOONESTUSALA
- PLANEERITUD HOONE SUURIM EHITISEALUNE PIND JA VÕIMALIK ASUKOHT
- OLEMASOLEV ASFALTKATTEGA SÕIDUTEE
- OLEMASOLEV ASFALTKATTEGA KÕNNITEE
- PLANEERITUD SÕIDUTEE / PARKLA
- PLANEERITUD SÕIDUAUTODE PARKIMISKOHAD (ASFALTEERITUD KATTE JA VETT LABILASKVA KATENDIGA)
- PLANEERITUD KÕNNITEE / KERGLIKUSTEE
- PLANEERITUD SADEMEVEE VIIBENÕVA
- OLEMASOLEV KRAAV
- PLANEERITUD SERVITUUDI VALADUS
- OLEMASOLEV LEHTPUU / PÕÕSAS
- PLANEERITUD KÕRGHALLUSTUS
- PLANEERITUD MADALHALLUSTUS / HEKK
- PLANEERITUD PRÜGIKONTAINERID
- SÕIDUKITTE JUURDEPÄÄS PLANEERINGUALALE
- OLEMASOLEV VEETRASS
- OLEMASOLEV KAVALISATISIOONITRASS
- OLEMASOLEV SADEMEVEEKANALISATSIOONI TRASS
- OLEMASOLEV DRENAAZITRASS
- OLEMASOLEV GAASITRASS
- OLEMASOLEV SOOJATRASS
- OLEMASOLEV SIDEKABELIKANALISATSIOON
- OLEMASOLEV SIDEKABEL
- OLEMASOLEV SIDEKABEL KAITSETORUS
- OLEMASOLEV 0,4 kV MAAKABELLIN
- OLEMASOLEV 10 kV MAAKABELLIN
- OLEMASOLEV 0,4 kV MAAKABELLIN KAITSETORUS
- OLEMASOLEV 0,4 kV MAAKABELLIN KAITSETORUS
- PLANEERITUD 0,4 kV MAAKABELLIN / LITUMISKIP
- PLANEERITUD PERSPEKTIVNE 0,4 kV MAAKABELLIN
- PLANEERITUD PERSPEKTIVNE 10 kV MAAKABELLIN
- PLANEERITUD TÄNAVAVALGUSTUSKAABEL
- PLANEERITUD SIDEKABEL / SIDEKÄEV
- PLANEERITUD GAASITRASS
- PLANEERITUD SOOJATRASS
- PLANEERITUD KANALISATSIOONITRASS
- PLANEERITUD VEETRASS / HÜDRANT
- PLANEERITUD SADEMEVEETRASS / PUHVERMAHUTI / ÕLI-LIIVAPÜÜDUR / RESTKÄEV
- PLANEERITUD DRENAAZ
- PLANEERITUD TRUUP
- OLEMASOLEV TULETÕRJEHÜDRANT
- OLEMASOLEV LIKLUSMÄRK
- OLEMASOLEV TÄNAVAVALGUSTI
- PLANEERITUD TÄNAVAVALGUSTI
- ÜMBERTÕSTETAV TÄNAVAVALGUSTI

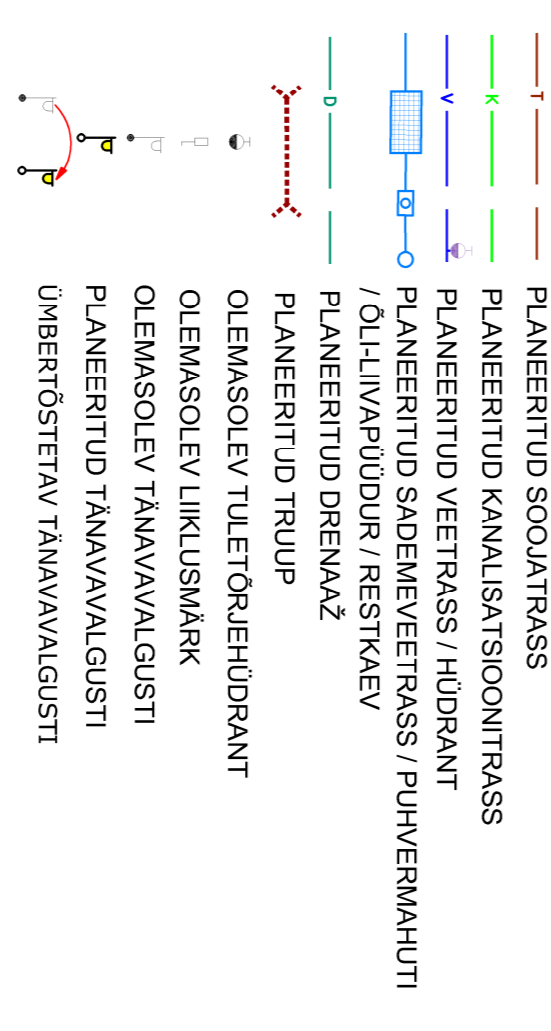

Märkused:  
 \* Geodeetilise auspaani on koostanud Rakendusgeodeesia ja Ehitusgeodeesia Inseneribüroo OÜ mai 2018. a M 1:500 ; iõs nr TT-4894T  
 koordinaadid L-E51 97 sisseemis, kõrgused EH2000 sisseemis  
 \* Kaardi paremaks lugemiseks on planeeringuala piir nihutatud kruntide piiridelt  
 \* Naabemaatükkidele loetoonumile  
 \* Planeeritud tehnovõrkude asukoht on lubatud edasise projekteerimise käigus muuta  
 \* Kehiteatud Tartu Linnavalikogu 12.10.2017. a otsusaga nr 502 Planeeringu number DP-12-029

Objekt asukoht:	Tartu linn, Jaanimitõisa linnaosa
Objekt:	Ladva tn 7, Ladva tn 8 ja Lehe tn 22 kruntide detailplaneering
Loomis:	
Projekteerija:	R. Smuškín
Planeerija:	J. Vaine
Projekteerimise aeg:	DP-05-18
Planeeringu aeg:	09.2018
Projekteerimise aeg:	1:500
Planeeringu aeg:	5

**TEHNOVÕRGUD**

Tartu Linnavalitsus

Tartu Arhitektuuribüroo OÜ  
 Registreeritud: 10495901  
 MRT reg. nr.: EEP001313  
 tel.: (+372) 7 308 360  
 e-post: arhivo@arhpro.ee  
 www.arhpro.ee