


KRUNTIDE MOODUSTAMINE:		
Krundi nimi/ Pos nr.	Krundi planeeritav lõplik pindala (m ²)	Moodustatud olemasolevast maaüksusest: aadress/ katastriüksuse nr/ olemasolev pindala (m ²)
Pos 1	18 720	Vaksali tn 61 / 79501:003:0003 / 20 119
Pos 2	258	
Pos 3	902	
Pos 4	239	

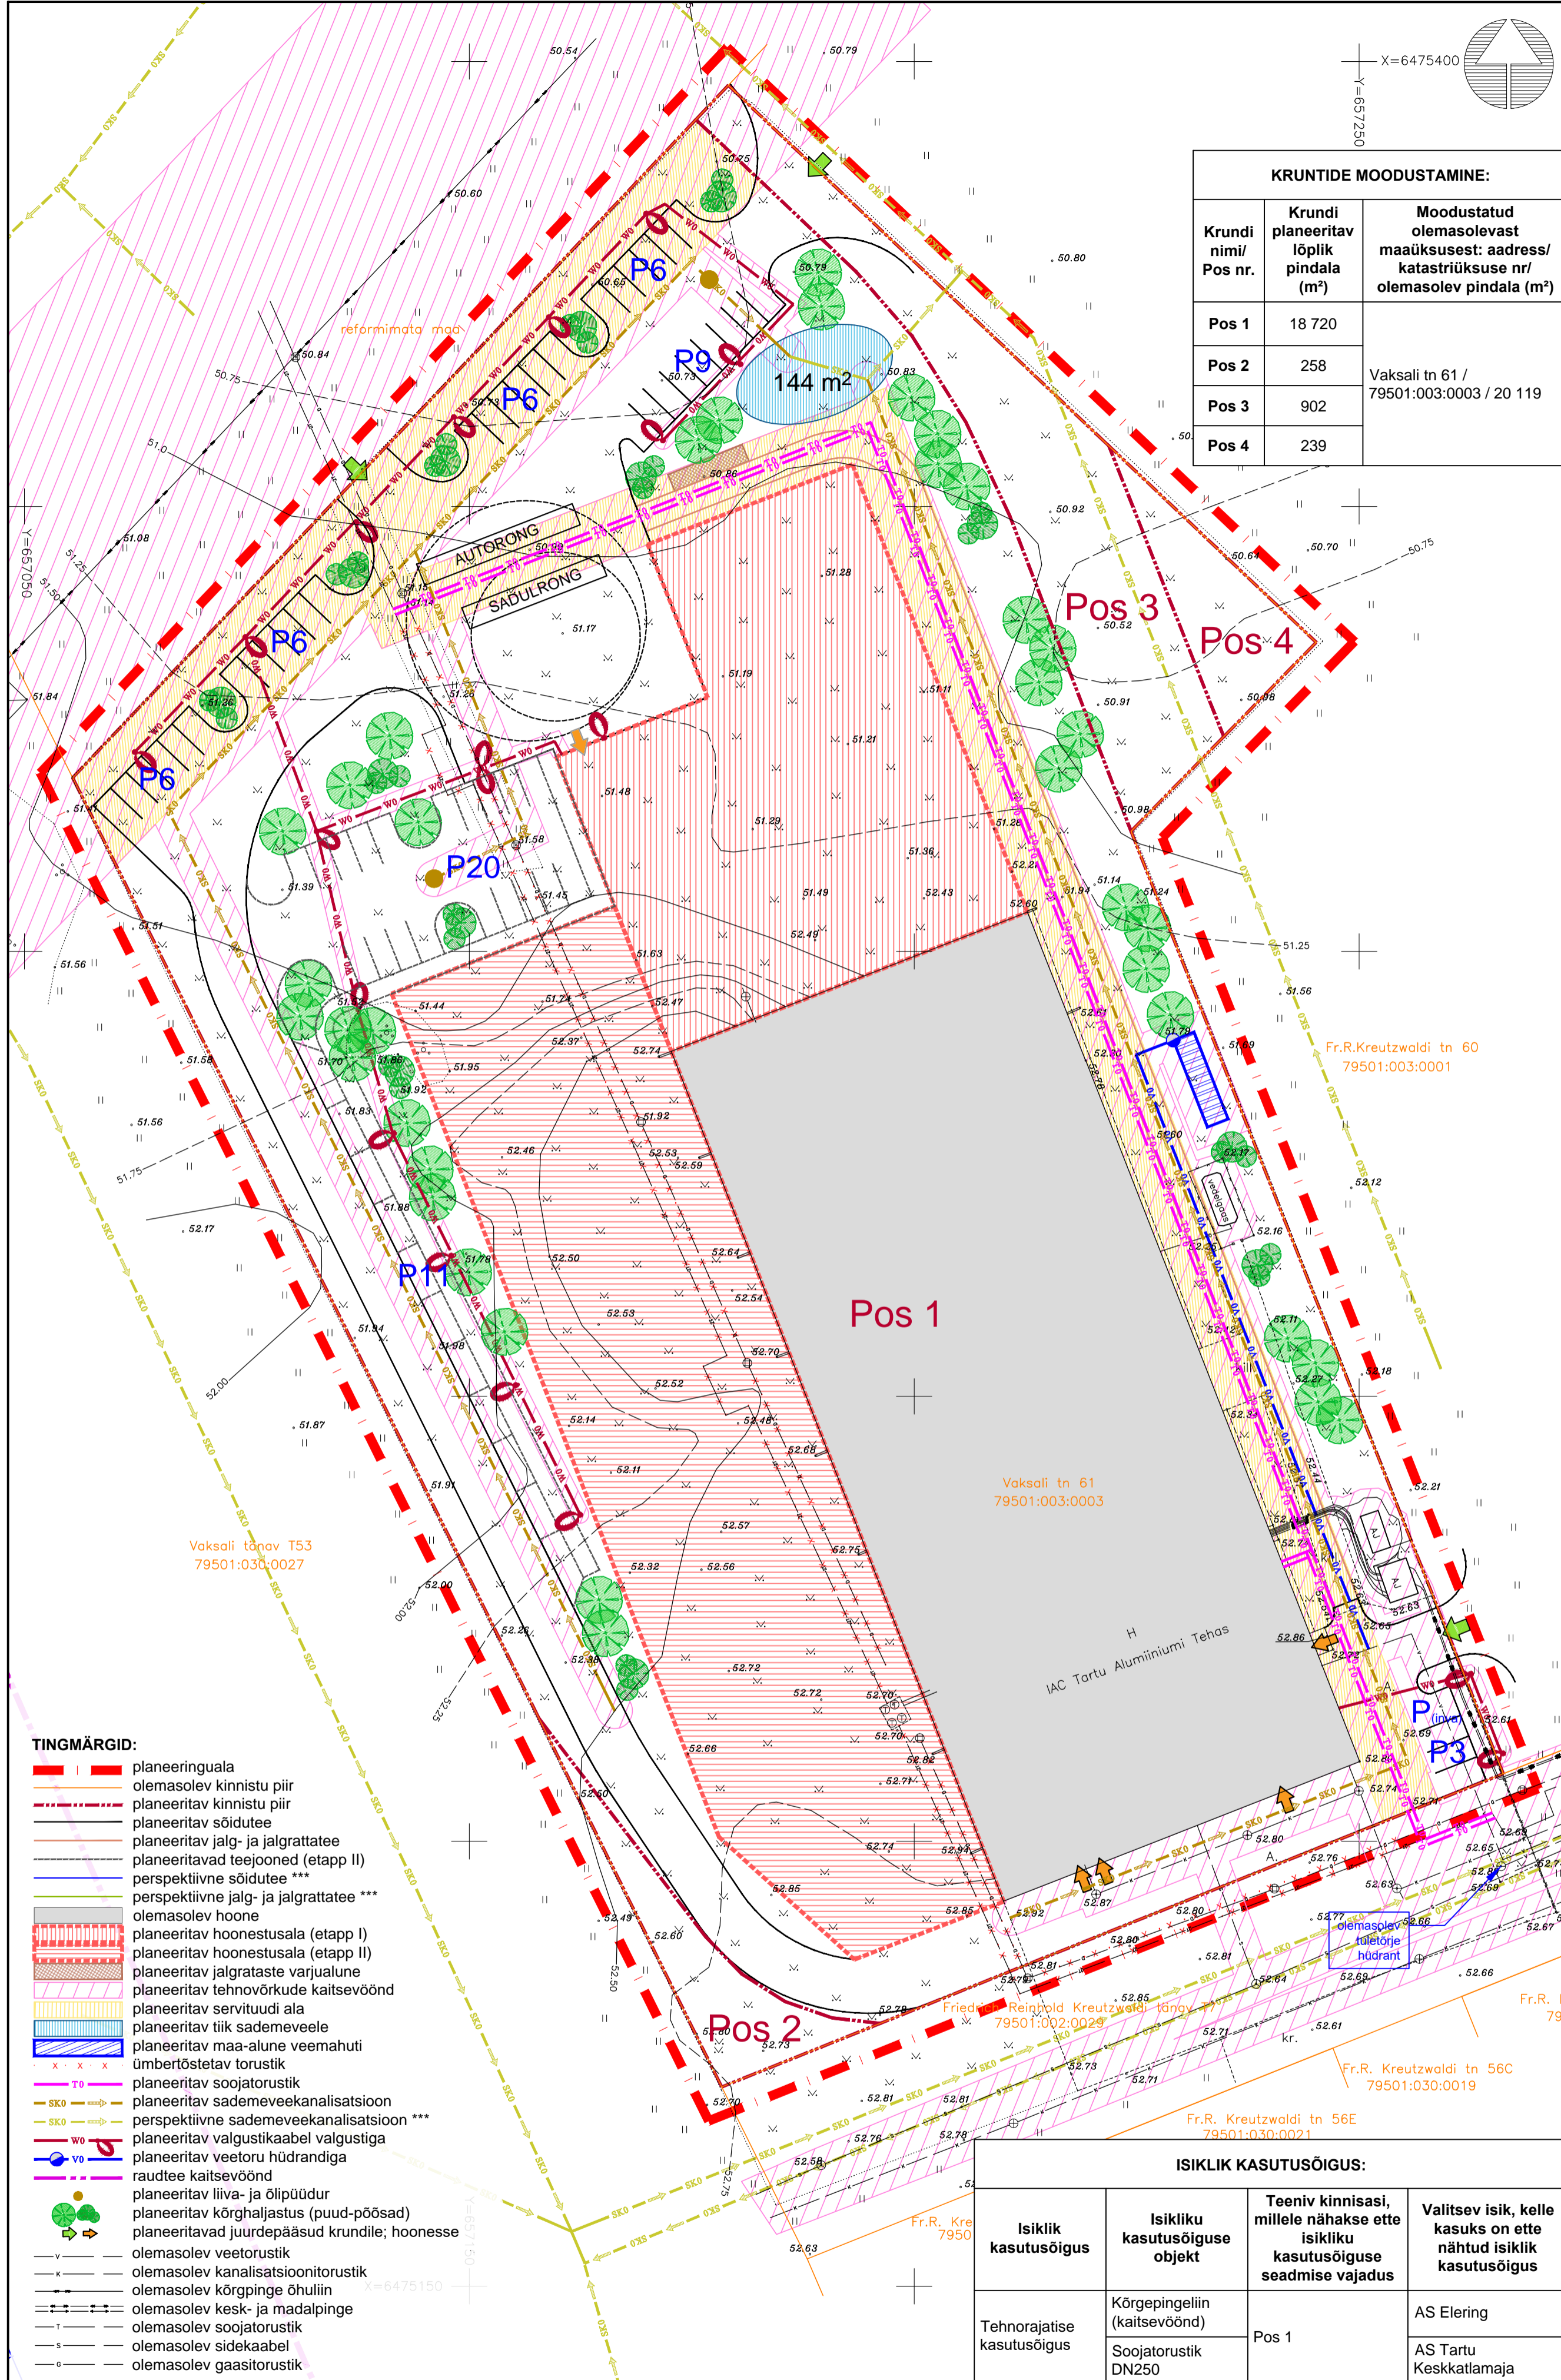

- TINGMÄRGID:**
- planeeringuala
 - olemasolev kinnistu piir
 - planeeritav kinnistu piir
 - planeeritav sõidutee
 - planeeritav jalg- ja jalgrattatee
 - planeeritavad teejooned (etapp II)
 - perspektiivne sõidutee ***
 - perspektiivne jalg- ja jalgrattatee ***
 - olemasolev hoone
 - planeeritav hoonestusala (etapp I)
 - planeeritav hoonestusala (etapp II)
 - planeeritav jalgrattate varjualune
 - planeeritav tehnovõrkude kaitsevöönd
 - planeeritav servituudi ala
 - planeeritav tiik sademeveele
 - planeeritav maa-alune veemahuti
 - ümbertõstetav torustik
 - planeeritav soojatorustik
 - planeeritav sademeveekanalatsioon
 - perspektiivne sademeveekanalatsioon ***
 - planeeritav vaigustikaabel valgustiga
 - planeeritav veetoru hüdrandiga
 - raudtee kaitsevöönd
 - planeeritav liiva- ja õlipüüdur
 - planeeritav kõrghaljastus (puud-pöösad)
 - planeeritavad juurdepääsud krundile; hoonesse
 - olemasolev veetorustik
 - olemasolev kanalatsioonitorustik
 - olemasolev kõrgpinge õhuliin
 - olemasolev kesk- ja madalpinge
 - olemasolev soojatorustik
 - olemasolev sidekaabel
 - olemasolev gaasitorustik
- *** vastavalt Betooni tn raudteeülesõidu projekt

- MÄRKUSED:**
- Aluskaardina on kasutatud GeoNik OÜ poolt 2015. a. märtsis koostatud Vaksali tn 61 geodeetilist alusplaani, töö nr Ge-027-2015.
 - Joonised ja seletuskiri moodustavad lahutamatu terviku.

ISIKLIK KASUTUSÕIGUS:			
Isiklik kasutusõigus	Isikliku kasutusõiguse objekt	Teeniv kinnisasi, millele nähakse ette isikliku kasutusõiguse seadmise vajadus	Valitsev isik, kelle kasuks on ette nähtud isiklik kasutusõigus
Tehnorajatis kasutusõigus	Kõrgpingeliin (kaitsevöönd) Soojatorustik DN250	Pos 1	AS Elering AS Tartu Keskkatlamaja



www.okodisko.ee

Vaksali tn 61 krundi detailplaneering, Tartu linn

Joonise nimetus: **Tehnovõrgud, maakasutus ja kitsendused**

Huvitatud isik: **International Aluminium Casting Tartu AS, esindaja Erkki Pärtin**

Planeerija: **Okodisko OÜ** Reg. nr: 11838203, Kalevi 15, Tartu 51010, Load: EEP002077, EEH007537, EEJ003407, EEK001039, EPE000904, EEO003188

Vastutav spetsialist: **Rutt Piir** rutt@okodisko.ee +372 58 048 522

Maastikuarhitekt: **Kristi Kuuse** kristi@okodisko.ee +372 50 65 645

Töö nr: **DP-15.44**

Joonise nr: **5** Lk nr: **21**

Stadium: **DP**

Möötkava: **M 1:500**

Kuupäev: **10.10.2015**