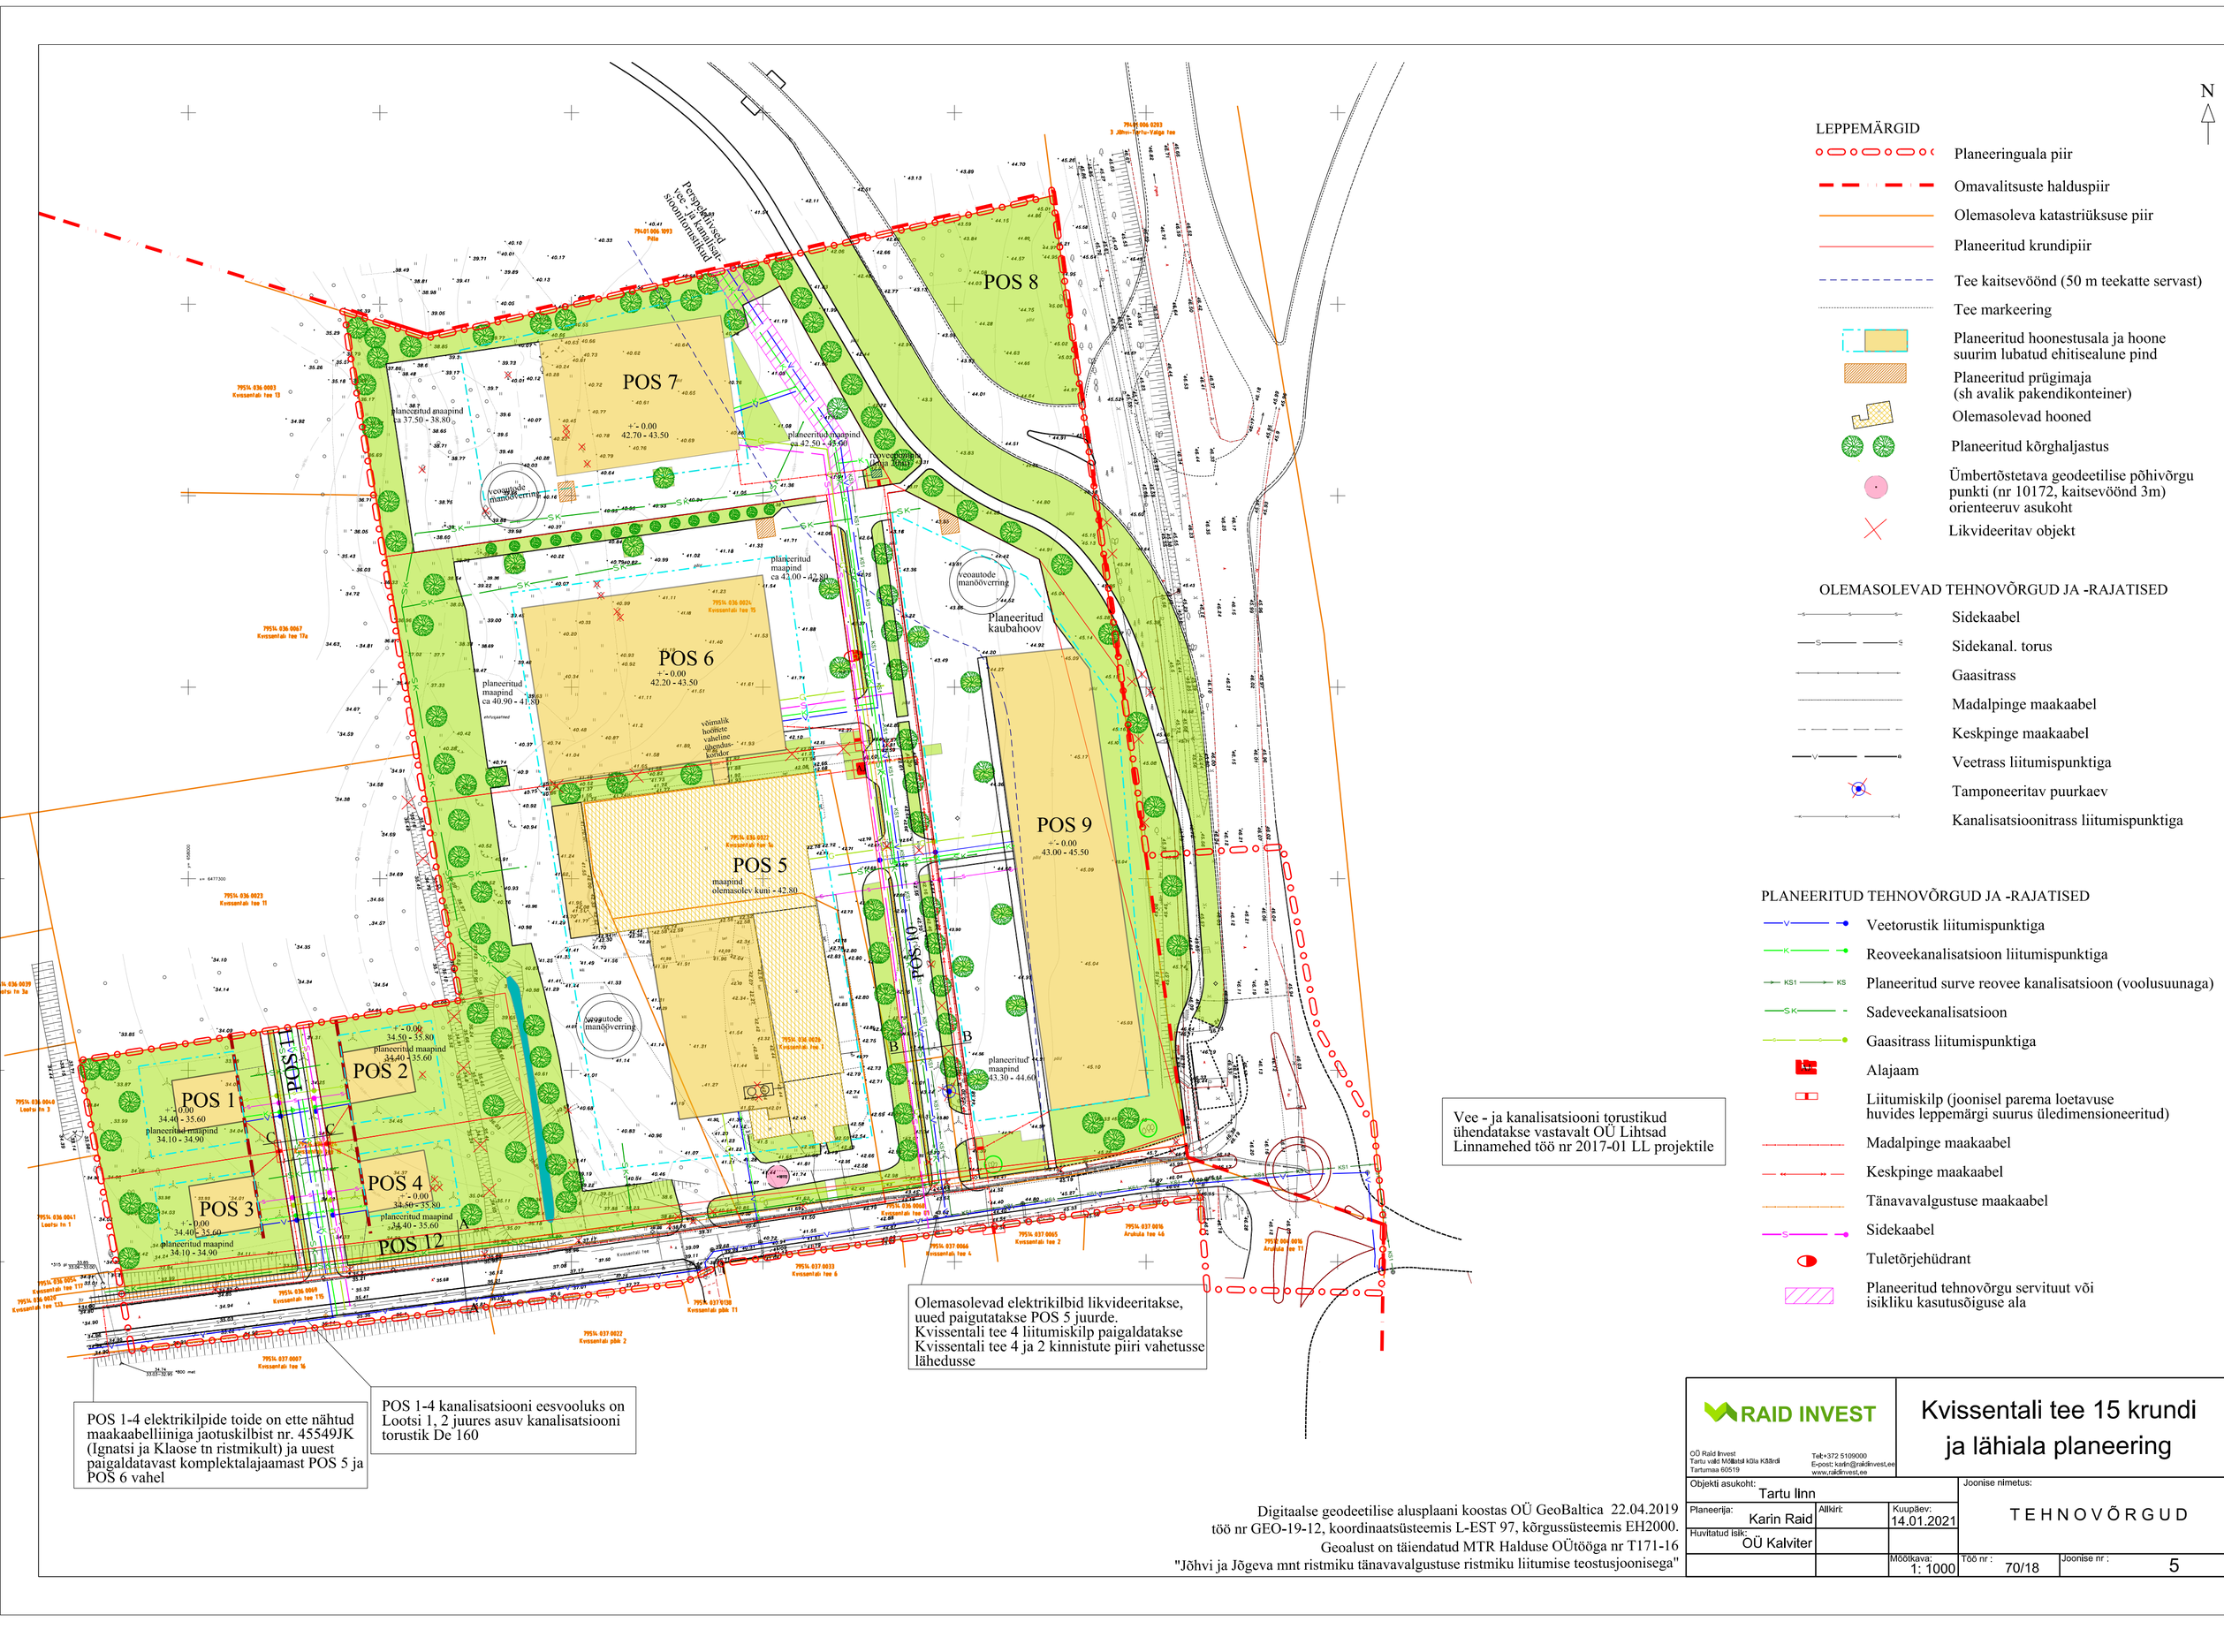
N
LEPPEMÄRGID
Planeeringuala piir
Omavalitsuste halduspiir
Olemasoleva katastriüksuse piir
Planeeritud krundipiir
Tee kaitsevöönd (50 m teekatte servast)
Tee markeering
Planeeritud hoonestusala ja hoone suurim lubatud ehitisealune pind
Planeeritud prügimaja (sh avalik pakendikonteiner)
Olemasolevad hooned
Planeeritud kõrghaljastus
Ümbertõstetava geodeetilise põhivõrgu punkti (nr 10172, kaitsevöönd 3m) orienteeruv asukoht
Likvideeritav objekt
OLEMASOLEVAD TEHNOVÕRGUD JA -RAJATISED
Sidekaabel
Sidekanal. torus
Gaasitrass
Madalpinge maakaabel
Keskpinge maakaabel
Veetrass liitumispunktiga
Tamponeeritav puurkaev
Kanalisatsioonitrass liitumispunktiga
PLANEERITUD TEHNOVÕRGUD JA -RAJATISED
Veetorustik liitumispunktiga
Reoveekanalisatsioon liitumispunktiga
Planeeritud surve reovee kanalisatsioon (voolusuunaga)
Sadeveekanalisatsioon
Gaasitrass liitumispunktiga
Alajaam
Liitumiskilp (joonisel parema loetavuse huvides leppemärgi suurus üledimensioneeritud)
Madalpinge maakaabel
Keskpinge maakaabel
Tänavavalgustuse maakaabel
Sidekaabel
Tuletõrjehüdrant
Planeeritud tehnovõrgu servituut või isikliku kasutusõiguse ala
POS 1
+/- 0.00
34.40 - 35.60
planeeritud maapind
34.10 - 34.90
POS 2
+/- 0.00
34.50 - 35.80
planeeritud maapind
34.40 - 35.60
POS 3
+/- 0.00
34.40 - 35.60
planeeritud maapind
34.10 - 34.90
POS 4
+/- 0.00
34.50 - 35.80
planeeritud maapind
34.40 - 35.60
POS 5
maapind
olemasolev kuni - 42.80
POS 6
+/- 0.00
42.20 - 43.50
planeeritud maapind
ca 40.90 - 41.50
POS 7
+/- 0.00
42.70 - 43.50
planeeritud maapind
ca 37.50 - 38.80
POS 8
POS 9
+/- 0.00
43.00 - 45.50
planeeritud maapind
43.30 - 44.60
POS 10
POS 11
POS 12
Planeeritud kaubahoov
Vee - ja kanalisatsiooni torustikud ühendatakse vastavalt OÜ Lihtsad Linnamehed töö nr 2017-01 LL projektile
Olemasolevad elektrikilbid likvideeritakse, uued paigutatakse POS 5 juurde. Kvissentali tee 4 liitumiskilp paigaldatakse Kvissentali tee 4 ja 2 kinnistute piiri vahetusse lähedusse
POS 1-4 elektrikilpide toide on ette nähtud maakaabelliiniga jaotuskilbist nr. 45549JK (Ignatsi ja Klaose tn ristmikult) ja uuest paigaldatavast komplektalajaamast POS 5 ja POS 6 vahel
POS 1-4 kanalisatsiooni eesvooluks on Lootsi 1, 2 juures asuv kanalisatsiooni torustik De 160
Digitaalse geodeetilise alusplaani koostas OÜ GeoBaltica 22.04.2019
töö nr GEO-19-12, koordinaatsüsteemis L-EST 97, kõrgussüsteemis EH2000.
Geoalust on täiendatud MTR Halduse OÜtööga nr T171-16
"Jõhvi ja Jõgeva mnt ristmiku tänavavalgustuse ristmiku liitumise teostusjoonisega"
RAID INVEST
OÜ Raid Invest
Tartu vald Mõisatsi küla Kääridi
Tartumaa 60519
Tel:+372 5109000
E-post: karin@raidinvest.ee
www.raidinvest.ee
Kvissentali tee 15 krundi ja lähiala planeering
Objekti asukoht: Tartu linn
Joonise nimetus: TEHNOVÕRGUD
Planeerija: Karin Raid
Allkiri:
Kuupäev: 14.01.2021
Huvitatud isik: OÜ Kalviter
Mõõtkava: 1: 1000
Töö nr: 70/18
Joonise nr: 5