



- LEGEND
planeeringuala piir
V

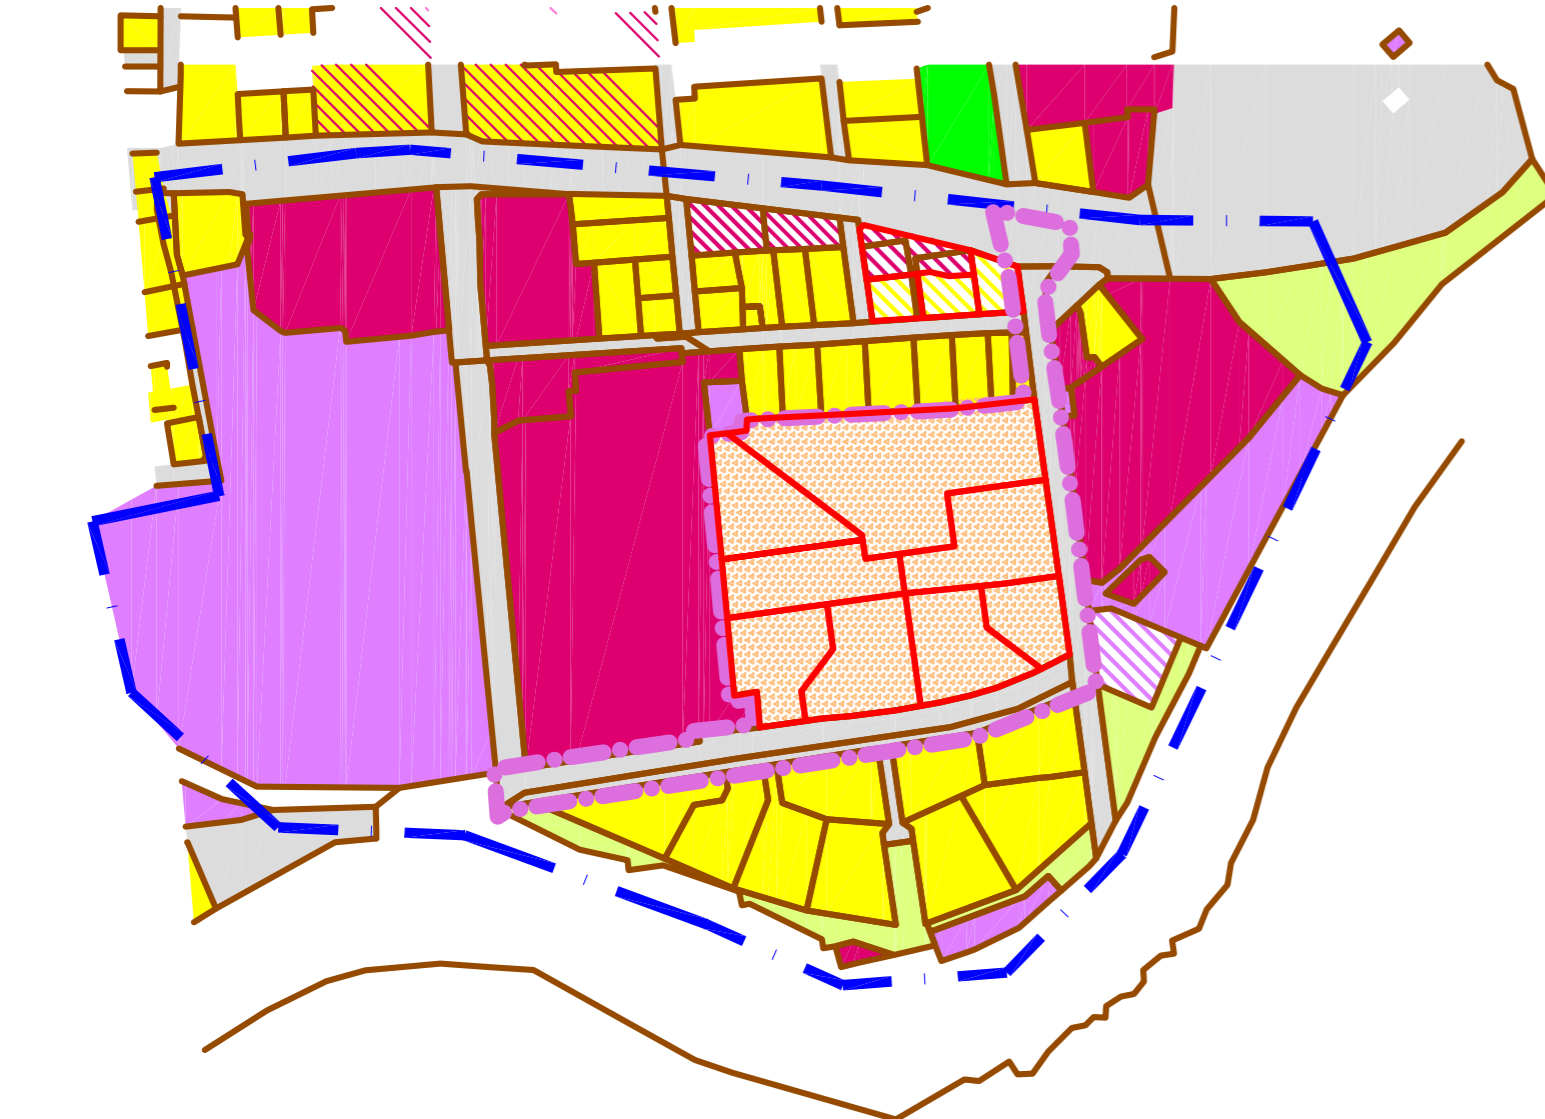

- LEGEND
planeeringuala piir
ROHEVÖRGU ELEMENTID



- LEGEND
planeeringuala piir
kiimistu piir
plan. krundi piir
elamunmaa
ärimaa
toomismaa
üldkasutatav maa
ühiskondlike ehitiste maa
transportimaa
elamu- ja ärimaa
detaillplaneeringuga plan. ärimaa
detaillplaneeringuga plan. elamunmaa
detaillplaneeringuga plan. toomismaa
planeeritav elamunmaa

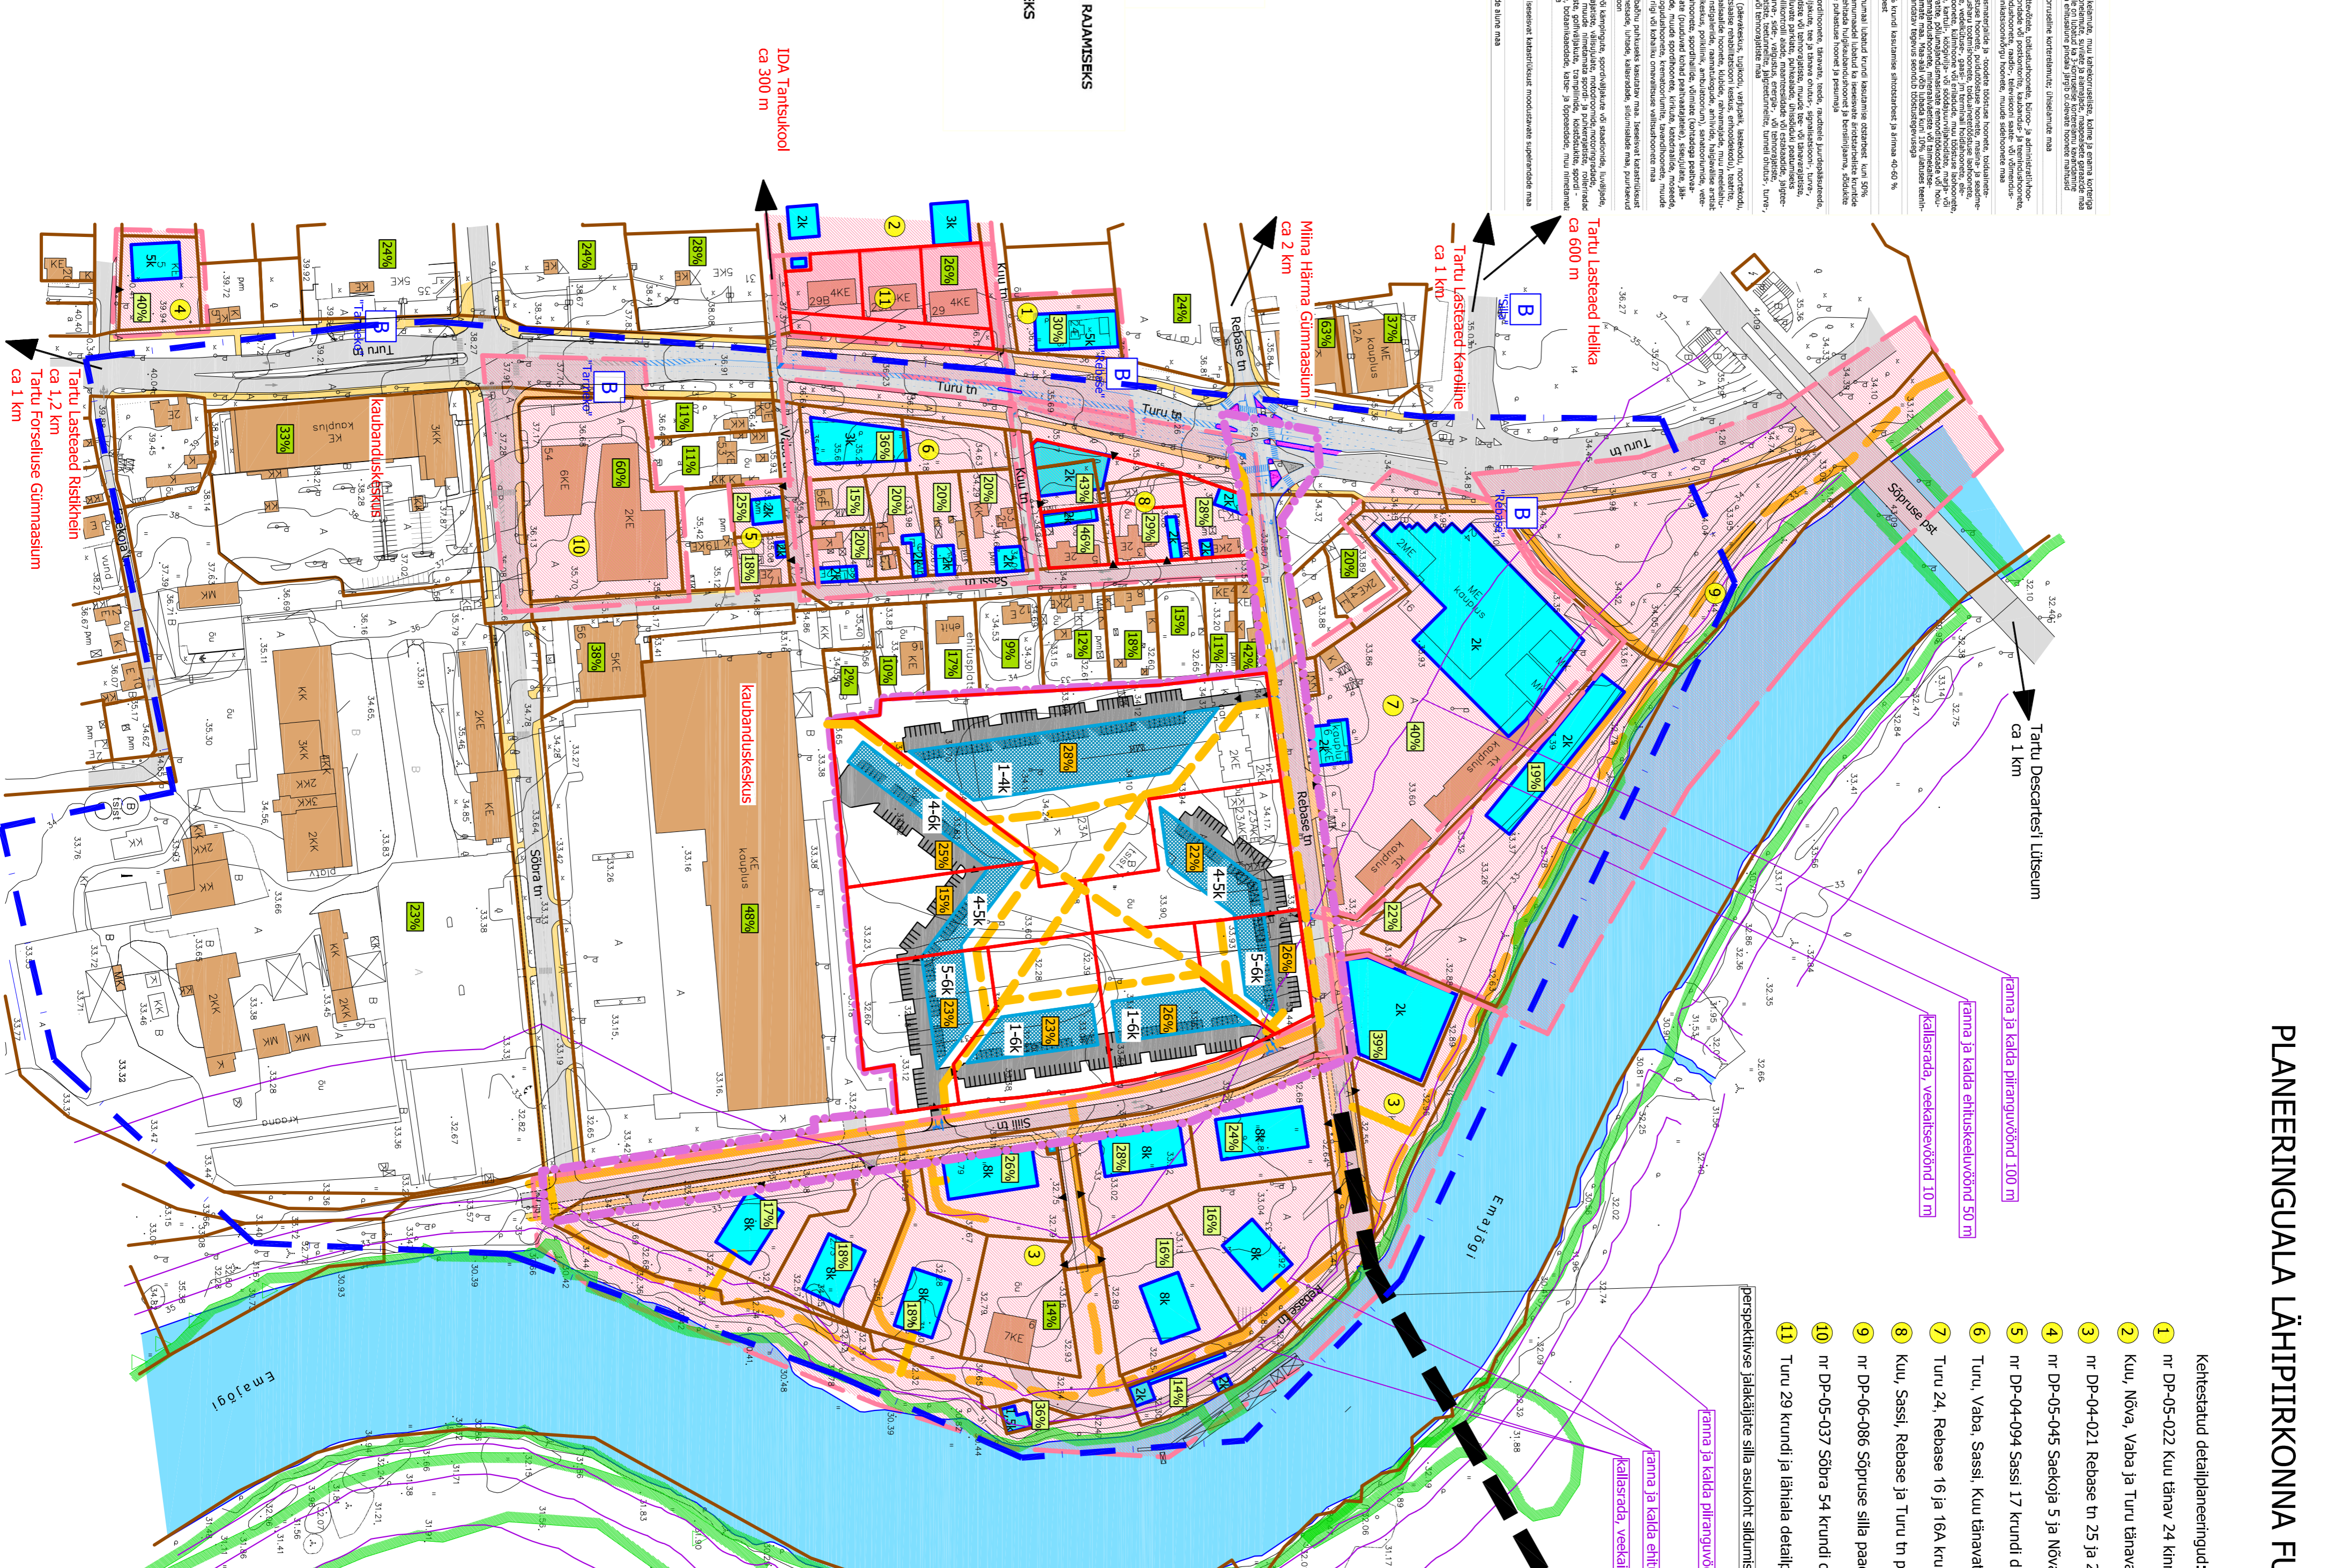

- Kehtestatud detailplaneeringud:
1 nr DP-05-022 Kuu tänav 24 kiimistu detailplaneering. Kehtestatud Tartu Linnavalitsuse 04.03.2008 korraldusega nr. 273;
2 Kuu, Nõva, Vaba ja Turu tänavatega piirneva ala detailplaneering. Kehtestatud 08.01.1998 korraldusega nr. 29;
3 nr DP-04-021 Rebase tn 25 ja 27 krunnide ning lähiala detailplaneering. Kehtestatud 06.10.2005 Tartu Linnavalikogu otsusega nr. 488;
4 nr DP-05-045 Saksõja 5 ja Nõva 14 krunnide detailplaneering. Kehtestatud 29.01.2007 Tartu Linnavalitsuse korraldusega nr. 145;
5 nr DP-04-094 Sassi 17 krunni detailplaneering. Kehtestatud 29.05.2006 Tartu Linnavalitsuse korraldusega nr. 848;
6 Turu, Vaba, Sassi, Kuu tänavatega piirneva ala detailplaneering. Kehtestatud 15.05.1997 Tartu Linnavalitsuse korraldusega nr. 1081;
7 Turu 24, Rebase 16 ja 18A krunnide detailplaneering. Kehtestatud 27.02.2003 Tartu Linnavalikogu otsusega nr. 87;
8 Kuu, Sassi, Rebase ja Turu tn piirneva kvartali detailplaneering. Kehtestatud 17.03.2011 Tartu Linnavalikogu otsusega nr. 171;
9 nr DP-06-086 Sõpruse silla paardisadama detailplaneering. Kehtestatud 22.04.2010 Tartu Linnavalikogu otsusega nr. 62;
10 nr DP-05-037 Sõbra 54 krunni detailplaneering. Kehtestatud 29.06.2006 Tartu Linnavalikogu otsusega nr. 95;
11 Turu 29 krunni ja lähiala detailplaneering. Kehtestatud 20.06.2002 Tartu Linnavalikogu otsusega nr. 595.

- LEGEND
planeeringuala piir
umunguala piir
kehtestatud piir
plan. krundi piir
5K
kehtestatud detailplaneeringuga planeeritud hoonestusala ja suurim lubatud korruselisus
planeeritav hoonestusala ja suurim lubatud korruselisus
planeeritav krunnisisene sõidutee ja parkimisala
jalakäijate põliised liikumissuund
oludev sõidutee
oludev kõnnitee
kehtestatud detailplaneeringuga plan. kergitusree
kehtestatud detailplaneeringuga plan. kőnnitee
planeeritud sõidukite juurdepääs krunnide olemesolevad / planeeritavad liikumissuund
sotsiaalobjekt ja orienteeruv kaugus
Ca 600 m
11 kehtestatud detailplaneering ja järjekorranumber
plan. krunni tšisehuse %
kehtestatud detailplaneeringuga plan. krunni tšisehuse %
krunni tšisehuse %
ühistranspordi peatus

Märkus: plaan koostamiseks on aluseks Tartu linna 1:20000 situatsioonikõhõdistus.
Limnurumi OÜ
Rebase TN 23A KRUNNI NING LÄHTALA DETAILPLANEERING
Projektant: J. Vesikimeister
Assistent: Eelin Takkio

