


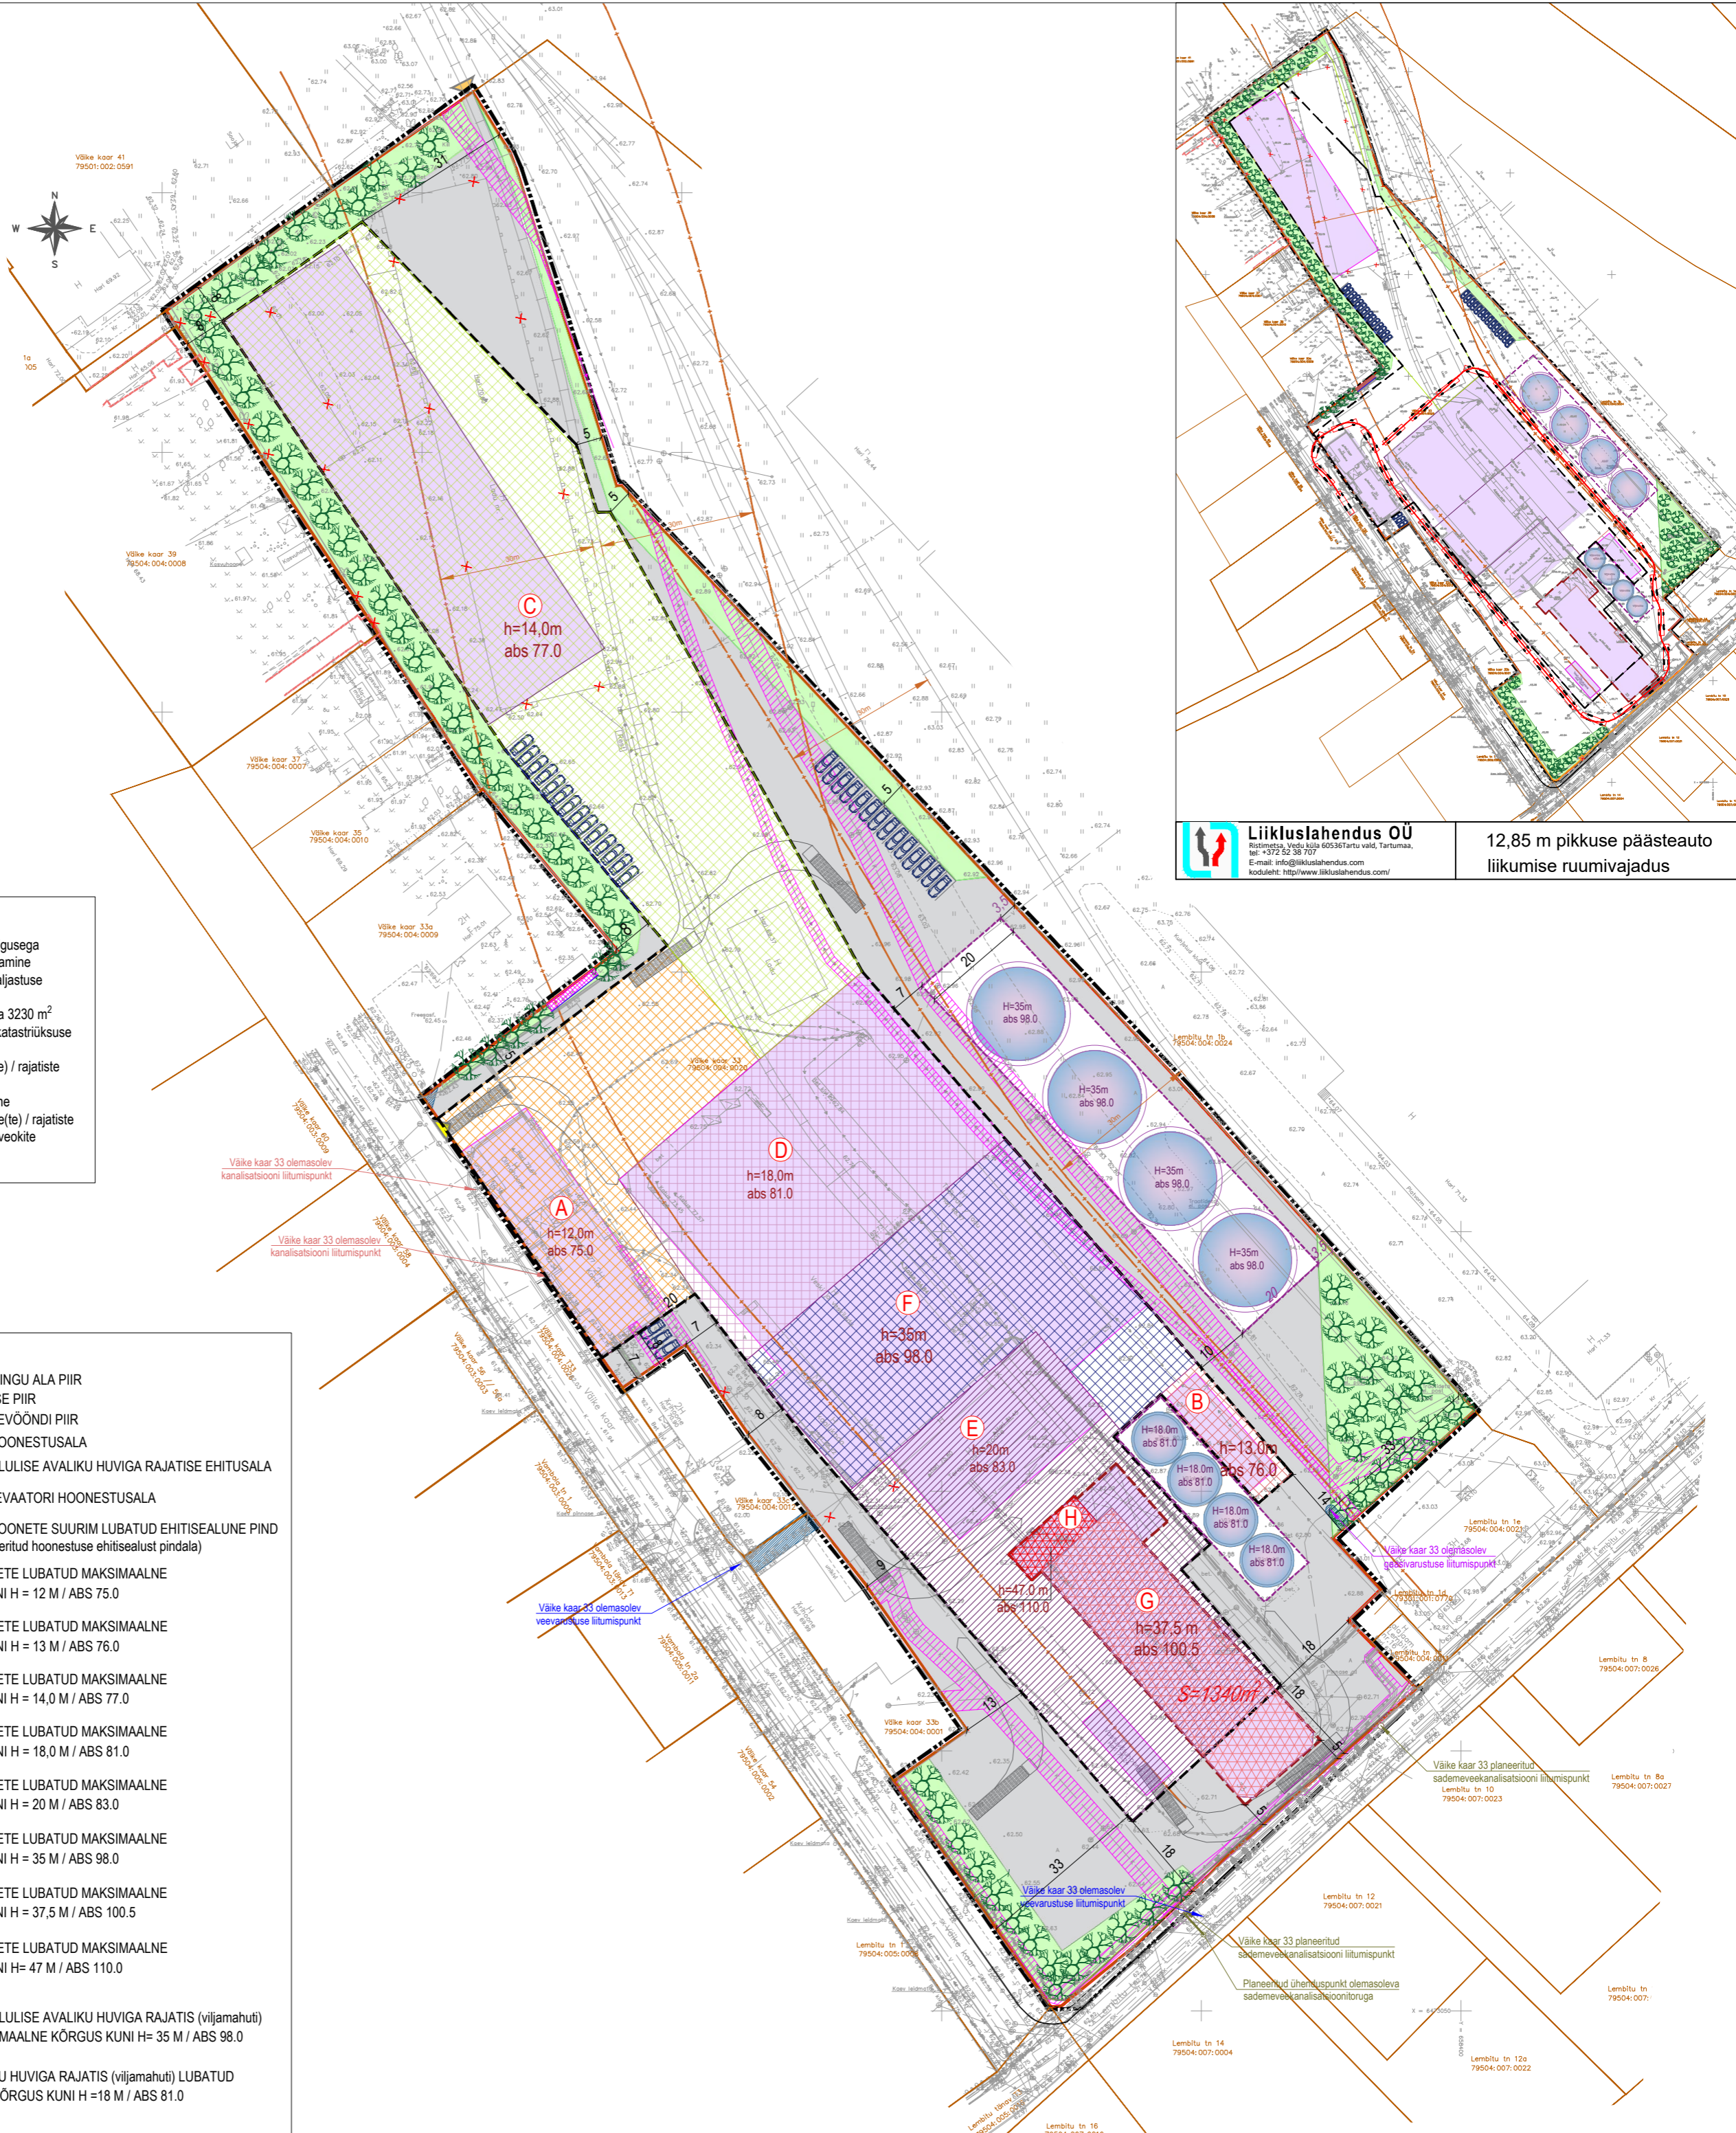

Liikluslahendus OÜ
 E-mail: info@liikluslahendus.com
 koduleht: http://www.liikluslahendus.com/

12,85 m pikkuse päästeauto liikumise ruumivajadus

- MÄRKUSED:**
- Krundile on lubatud ka teiste krundi ehitusõigusega sobituvate või neid toetavate rajatiste püstitamine tingimusel, et tagatud on planeeritud kõrghajastuse osakaal.
 - Väike kaar 33 krundile on ette nähtud rajada 3230 m² kõrghajastatavat haljaspinda, mis on 10% katastriüksuse pindalast.
 - Tehnovõrkude lahendus täpsustab hoone(te) / rajatiste ehitusprojekti(de)s.
 - Parkimiskohtade arv, asukoht ja krundisisene liikluskorralduse lahendus täpsustada hoone(te) / rajatiste ehitusprojekti(de)s. Põhijoonisele märgitud veokite liiklemisruumid on illustreeritud.

LEPPEMÄRGID:

- DETAILPLANEERINGU ALA PIIR
- KATASTRIÜKSUSE PIIR
- RAUDTEE KAITSEVÕONDI PIIR
- PLANEERITUD HOONESTUSALA
- PLANEERITUD OLULISE AVALIKU HUVIGA RAJATISE EHITUSALA
- AJALOOLISE ELEVAATORI HOONESTUSALA
- PLANEERITUD HOONETE SUURIM LUBATUD EHITISEALUNE PIND (näitlikustab planeeritud hoonestuse ehitisealust pindala)
- A h=12,0 m abs 75,0 ALA, KUS HOONETE LUBATUD MAKSIMAALNE KÕRGUS ON KUNI H = 12 M / ABS 75,0
- B h=13,0 m abs 76,0 ALA, KUS HOONETE LUBATUD MAKSIMAALNE KÕRGUS ON KUNI H = 13 M / ABS 76,0
- C h=14,0 m abs 77,0 ALA, KUS HOONETE LUBATUD MAKSIMAALNE KÕRGUS ON KUNI H = 14,0 M / ABS 77,0
- D h=18,0 m abs 81,0 ALA, KUS HOONETE LUBATUD MAKSIMAALNE KÕRGUS ON KUNI H = 18,0 M / ABS 81,0
- E h=20 m abs 83,0 ALA, KUS HOONETE LUBATUD MAKSIMAALNE KÕRGUS ON KUNI H = 20 M / ABS 83,0
- F h=35 m abs 98,0 ALA, KUS HOONETE LUBATUD MAKSIMAALNE KÕRGUS ON KUNI H = 35 M / ABS 98,0
- G h=37,5 m abs 100,5 ALA, KUS HOONETE LUBATUD MAKSIMAALNE KÕRGUS ON KUNI H = 37,5 M / ABS 100,5
- H h=47,0 m abs 110,0 ALA, KUS HOONETE LUBATUD MAKSIMAALNE KÕRGUS ON KUNI H = 47 M / ABS 110,0
- H=35m abs 98,0 PLANEERITUD OLULISE AVALIKU HUVIGA RAJATIS (vijamahu) LUBATUD MAKSIMAALNE KÕRGUS KUNI H = 35 M / ABS 98,0
- H=18,0m abs 81,0 OLULISE AVALIKU HUVIGA RAJATIS (vijamahu) LUBATUD MAKSIMAALNE KÕRGUS KUNI H = 18 M / ABS 81,0
- PLANEERITUD KÕVAKATTEGA ALA (eeldatav asukoht)
- PLANEERITUD KÕRGHALJASTUSE RAJAMISE KOHUSTUSEGA ROHEALA
- AUTOTRASPORDI JUURDEPÄÄSU ASUKOHT
- RAUDTEETRASPORDI JUURDEPÄÄSU ASUKOHT
- LIKVIDEERITAV OBJEKT
- PLANEERITUD TEHNOVÕRGU SERVITUUDIALA
- PLANEERITUD ÜLEEHITUSSERVITUUDI ALA
- PLANEERITUD PARKIMISKOHAD (näitlik)
- PLANEERITUD SADEMEVEEKANALISATSIONITORU
- OLEMASOLEV VÕRKPIIRE
- OLEMASOLEV BETOONPANEELPIIRE

HOONETE JA OLULISE AVALIKU HUVIGA RAJATISTE EHITUSÕIGUS

krundi liiaadress	krundi pindala (m ²)	krundi kasutamise sihtotstarve	hoonete suurim lubatud arv krundil	hoonete suurim lubatud ehitisealune pind	hoonete/hooneste lubatud maksimaalne kõrgus	olulise avaliku huviga rajatiste (teravijamahu) suurim lubatud ehitisealune pind	olulise avaliku huviga rajatiste (teravijamahu) lubatud maksimaalne kõrgus
Väike kaar 33	32 285 m ²	TT/TL/TP/AB	4 kuni 10	11000 m ²	hoonestusala A: abs 75,0 hoonestusala B: abs 76,0 hoonestusala C: abs 77,0 hoonestusala D: abs 81,0 hoonestusala E: abs 83,0 hoonestusala F: abs 98,0 hoonestusala G: abs 100,5 hoonestusala H: abs 110,0	1800 m ² (sh olemasolevad 400 m ²)	abs 98,0 (olemasolevad abs 81,0)

LÜHENDITE SELGITUSED (Siseministeriumi „Ruumilise planeerimise leppemärgid 2013“ krundi kasutamise otstarbed):
 TT - tootmishoone maa (tootmis- ja tööstushoone ning tootmis- ja tööstusrajatise, põllumajandusliku tootmishoone ja - rajatise maa. Vajadusel anda tingimusega liigitus: võrmlauku kahjuliku välismõjuga (häiringuga) tootmishoone maa ja võrmlauku kahjuliku välismõjuga (häiringuteta) tootmishoone maa);
 TL - laohoone maa (hooldia ja laohoone ning liima küldestajatele kavandatud ruumi programmi hulgikaubadushoone maa, laoplati maa);
 TP - põllumajandusliku tootmiselise maa (põllu-, metsa- ja kalamajandushoone ja -rajatise, nagu näiteks elevaatorid, silohoidla jms maa);
 AB - kortori- ja büroohoone maa.

JONIS KEHTIB AINULT KOOS SELETUSKIRJAGA

ADDRESS:	PROJEKT:	JONIS:
TARTU LINN TAMMELINN	VÄIKE KAAR 33 KRUNDI DETAILPLANEERING	PÕHIJONIS
PROJEKTEERIJAL:	Casa Planeeringud OÜ	PlanID: 84392
PROJEKTIJUHT:	SIRJE ELME	MÕOTKAVA: 1:1000
ARHITEKT:	URMAS MURU	STADIUM: DP
	VOLITATUD ARHITEKT TASE 7	JONIS NR: 3
		KUUPAEV: 10.10.2023

LIVALAIA TN 29-57, TALLINN 10118, TEL: +372 507 2828
 E-MAIL: casa@casa.ee REG. NR. 11647744