

 


 







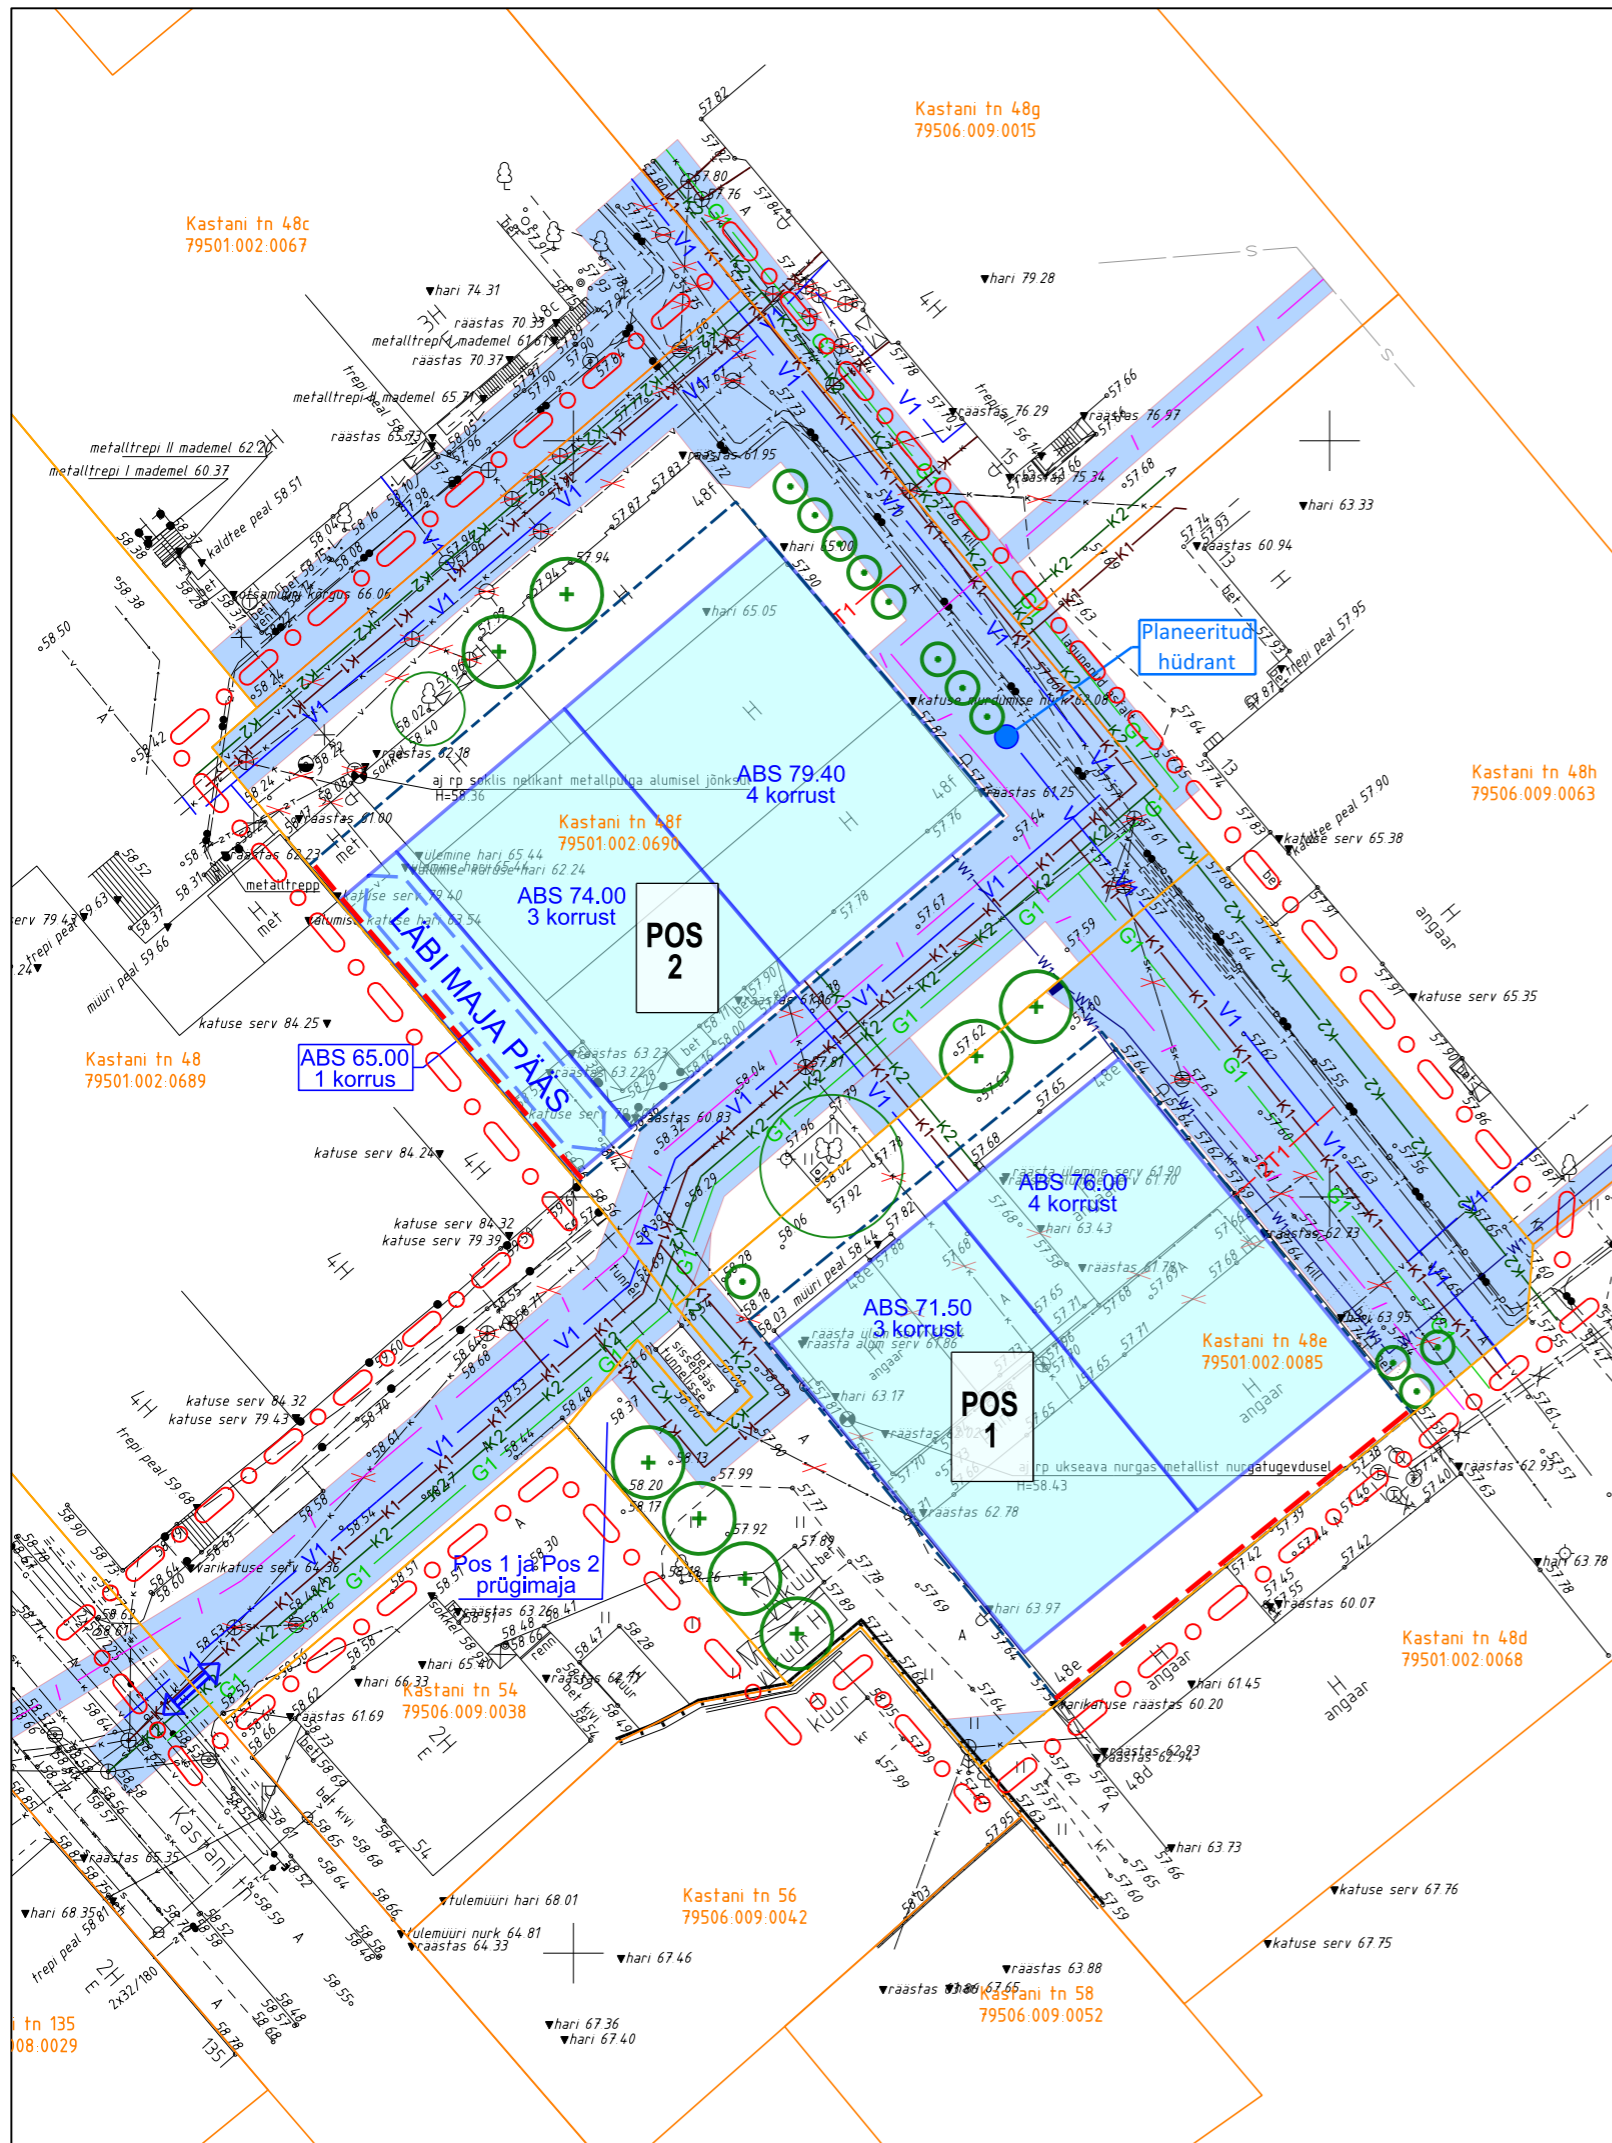


TINGMÄRGID

-  Planeeringuala piir
-  Olemasolev krundipiir
-  Planeeritud hoonestusala
-  Planeeritud hoone suurim lubatud ehitusalune pind
-  Olemasolev säilitatav puu / planeeritud puu
-  Planeeritud servituudiala tehnovõrkudele
-  Planeeritud elektrikaabel ja liitumiskilp
-  Planeeritud sidekanalisatsioon
-  Planeeritud veetoru / planeeritud hüdrant
-  Planeeritud kanalisatsioonitoru
-  Planeeritud sademeveetoru
-  Planeeritud kaugkütetoru
-  Perspektiivne gaasitoru



Töö: **Kastani tn 48e ja 48f kruntide detailplaneering**
 Joonis: **Tehnovõrgud**

AB Artes Terrae OÜ
 Reg nr 12978320
 Küütri 14, Tartu 51007
 artes@artes.ee

Projekti juht:
Heiki Kalberg
 Maastikuarhitekt:
Tanel Breede

Tellijä: **ABC Kinnisvarateenuste OÜ**
 Asukoht: **Tartu linn**
 Faili nimi: **1844DP3_Kastani 48f dp.dgn**

Töö nr: **1844DP3**
 Kuupäev: **30.11.2020**
 Mõõt: **1:500**
 Joonise nr: **4**