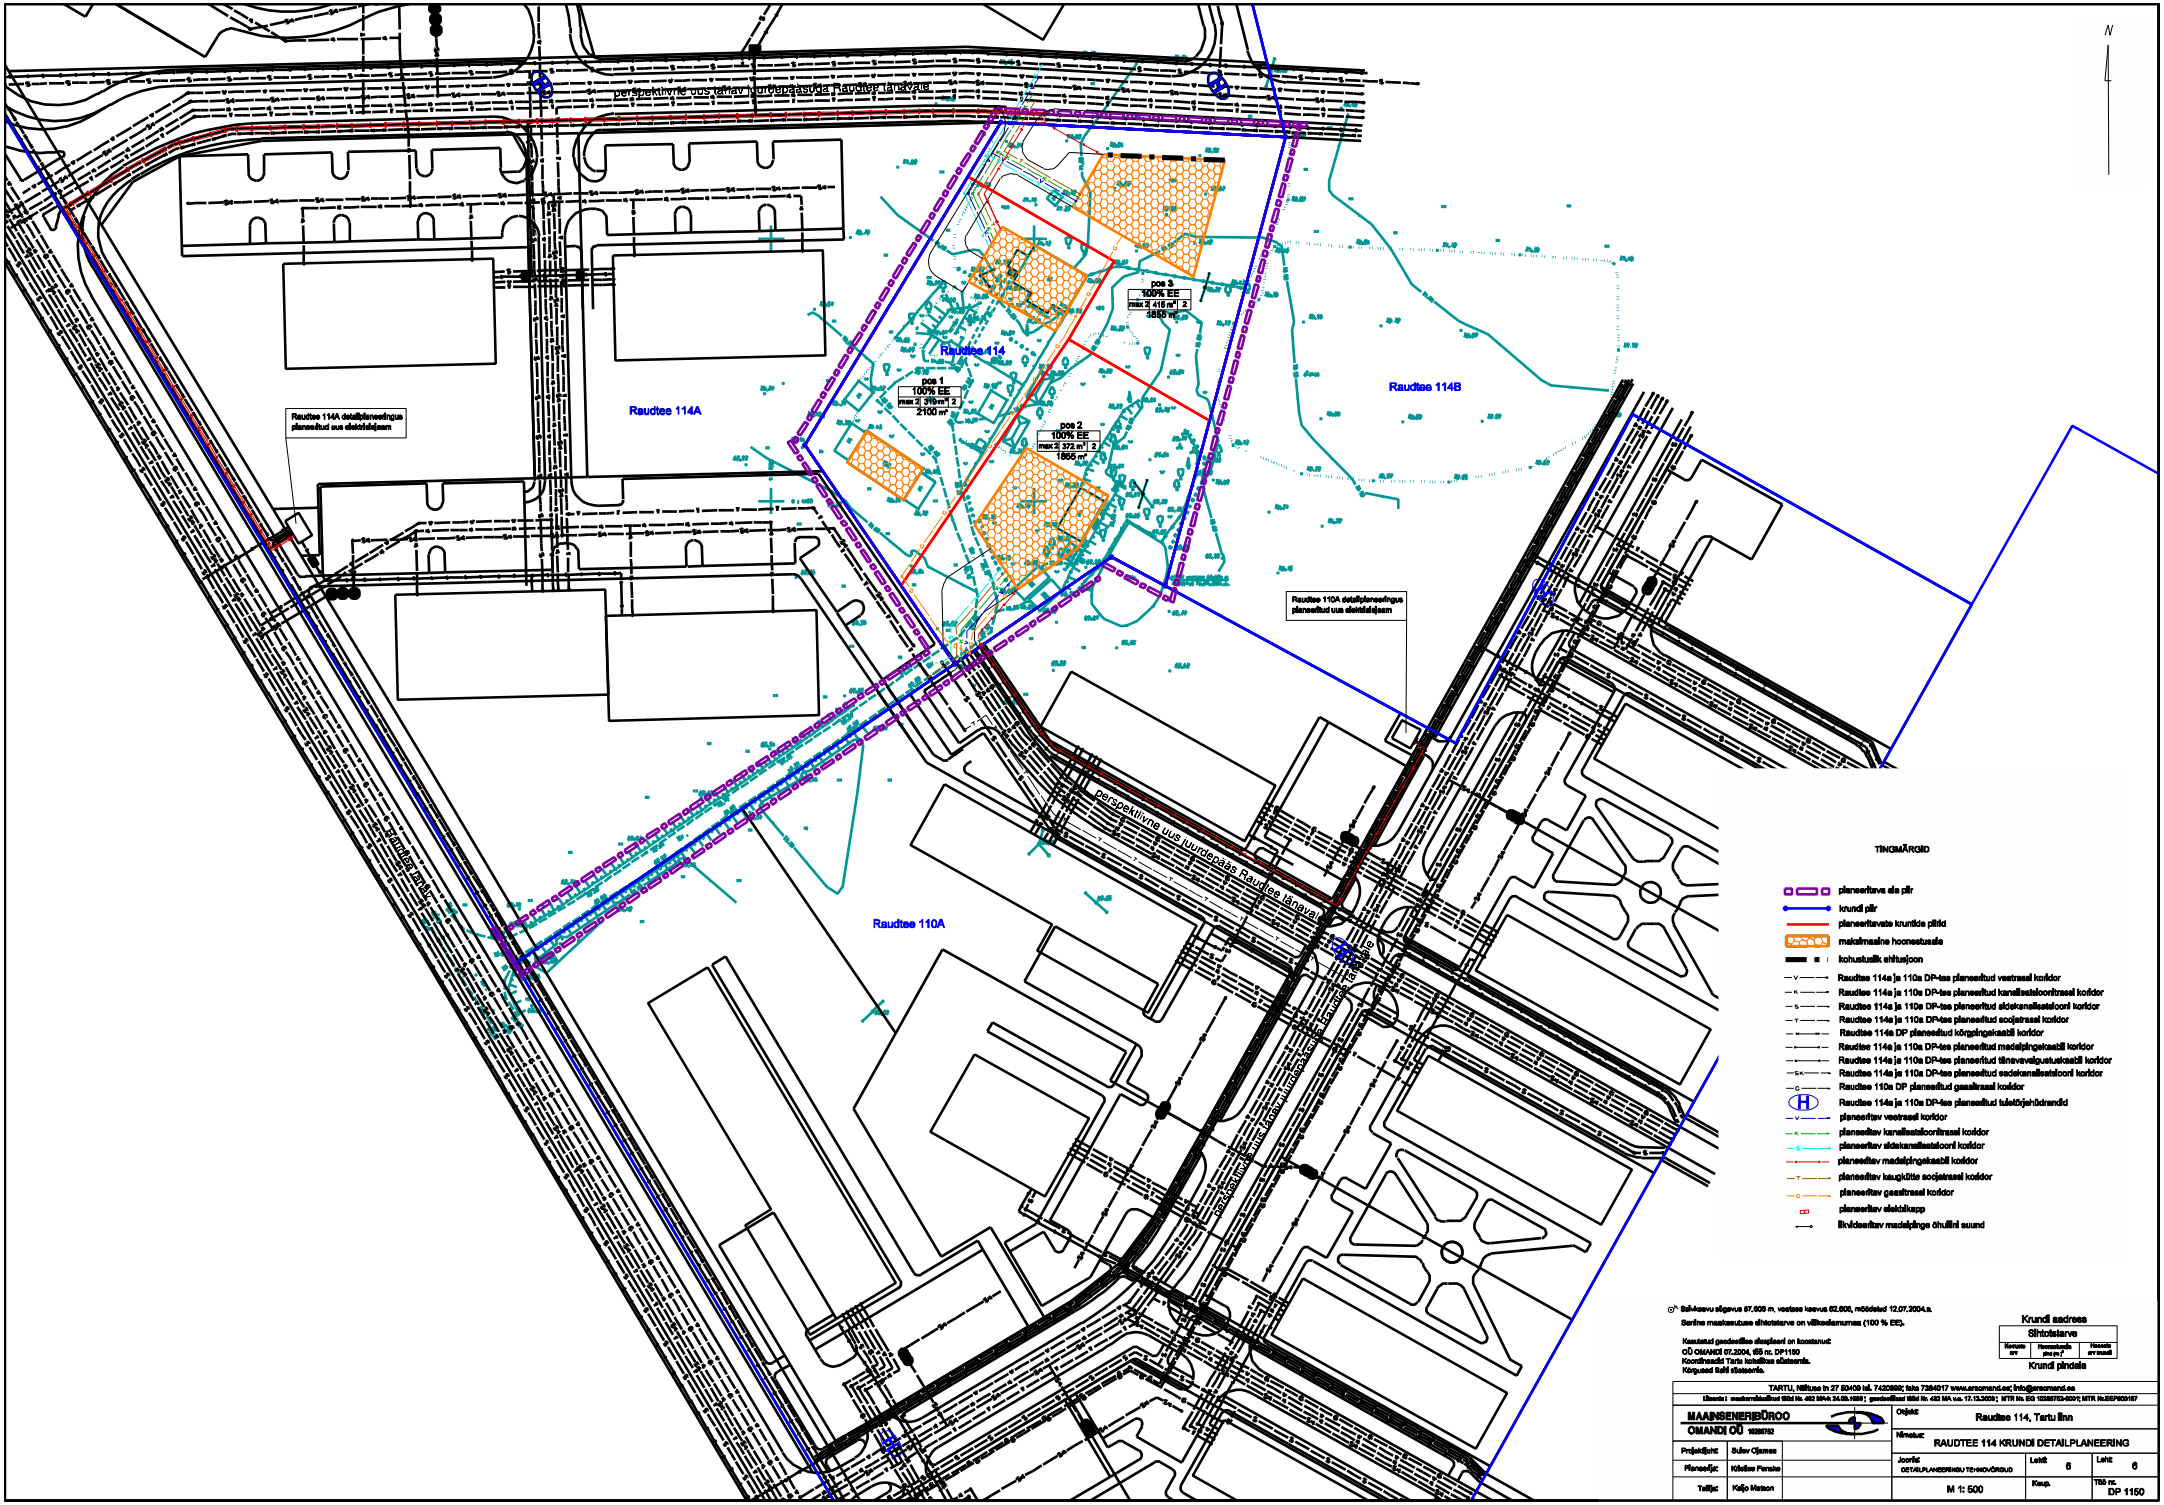
perspektiivne uus tänav juurdepääsuks Raudtee tänavalt
Raudtee 114
Raudtee 114A
Raudtee 114B
Raudtee 110A
Raudtee 114A detailplaneeringus planeeritud uus elektrialajaam
Raudtee 110A detailplaneeringus planeeritud uus elektrialajaam
pos 1
100% EE
max 2 316 m² 2
2100 m²
pos 2
100% EE
max 2 372 m² 2
1655 m²
pos 3
100% EE
max 2 416 m² 2
3855 m²
Raudtee tänav
perspektiivne uus juurdepääs Raudtee tänavalt
Kaubamaja tänav
Kaubamaja tänav
N
TINGMÄRGID
planeeritava ala piir
krundi piir
planeeritavate kruntide piirid
maksimaalne hoonestusala
kohustuslik ehitusjoon
Raudtee 114a ja 110a DP-tes planeeritud vastrassil koridor
Raudtee 114a ja 110a DP-tes planeeritud kanalisatsioonitrassil koridor
Raudtee 114a ja 110a DP-tes planeeritud sidekanalisatsiooni koridor
Raudtee 114a ja 110a DP-tes planeeritud soojatrassil koridor
Raudtee 114a DP planeeritud kõrgpingekaabli koridor
Raudtee 114a ja 110a DP-tes planeeritud madalpingekaabli koridor
Raudtee 114a ja 110a DP-tes planeeritud tänavavalgustuskaabli koridor
Raudtee 114a ja 110a DP-tes planeeritud sadekanalisatsiooni koridor
Raudtee 110a DP planeeritud gaasitrassi koridor
Raudtee 114a ja 110a DP-tes planeeritud tuletõrjehüdrandid
planeeritav vastrassi koridor
planeeritav kanalisatsioonitrassi koridor
planeeritav sidekanalisatsiooni koridor
planeeritav madalpingekaabli koridor
planeeritav kaugküttе soojatrassi koridor
planeeritav gaasitrassi koridor
planeeritav elektrikapp
likvideeritav madalpinge õhuliini suund
Krundi aadress
Sihtotstarve
Krundi pindala
MAAINSENERIBÜROO OMANDI OÜ
Objekt: Raudtee 114, Tartu linn
Nimetus: RAUDTEE 114 KRUNDI DETAILPLANEERING
Projektijuht: Sulev Ojamaa
Planeerija: Kristiina Pensaka
Teostaja: Kaljo Matson
Joonise: DETAILPLANEERINGU TEHNOVÕRGUD
Lehti: 6
Lehti: 6
M 1: 500
Kaup.
TBS nr. DP 1150