



X=6475650  
Y=6588800






X=6475600  
Y=6588850


MAAKASUTUSE KOONDTABEL

planeeringueelne maakasutus	Ujula tn 51
krundi pindala	1650 m <sup>2</sup>
maakasutuse sihtotstarve	elamumaa (E) 100%

planeeringujärgne maakasutus	elamumaa (E) 100%
krundi pindala	1650 m <sup>2</sup>
maakasutuse sihtotstarve	korterelamumaa (EK)100%

LEPPEMÄRGID:

-  planeeringuala piir
-  olemasoleva katastriüksuse piir
-  Ujula tn 51 krundi piir
-  korterelamumaa
-  Staadioni tn 46//48//50//52//54 ehitismälestise kaitsevöönd

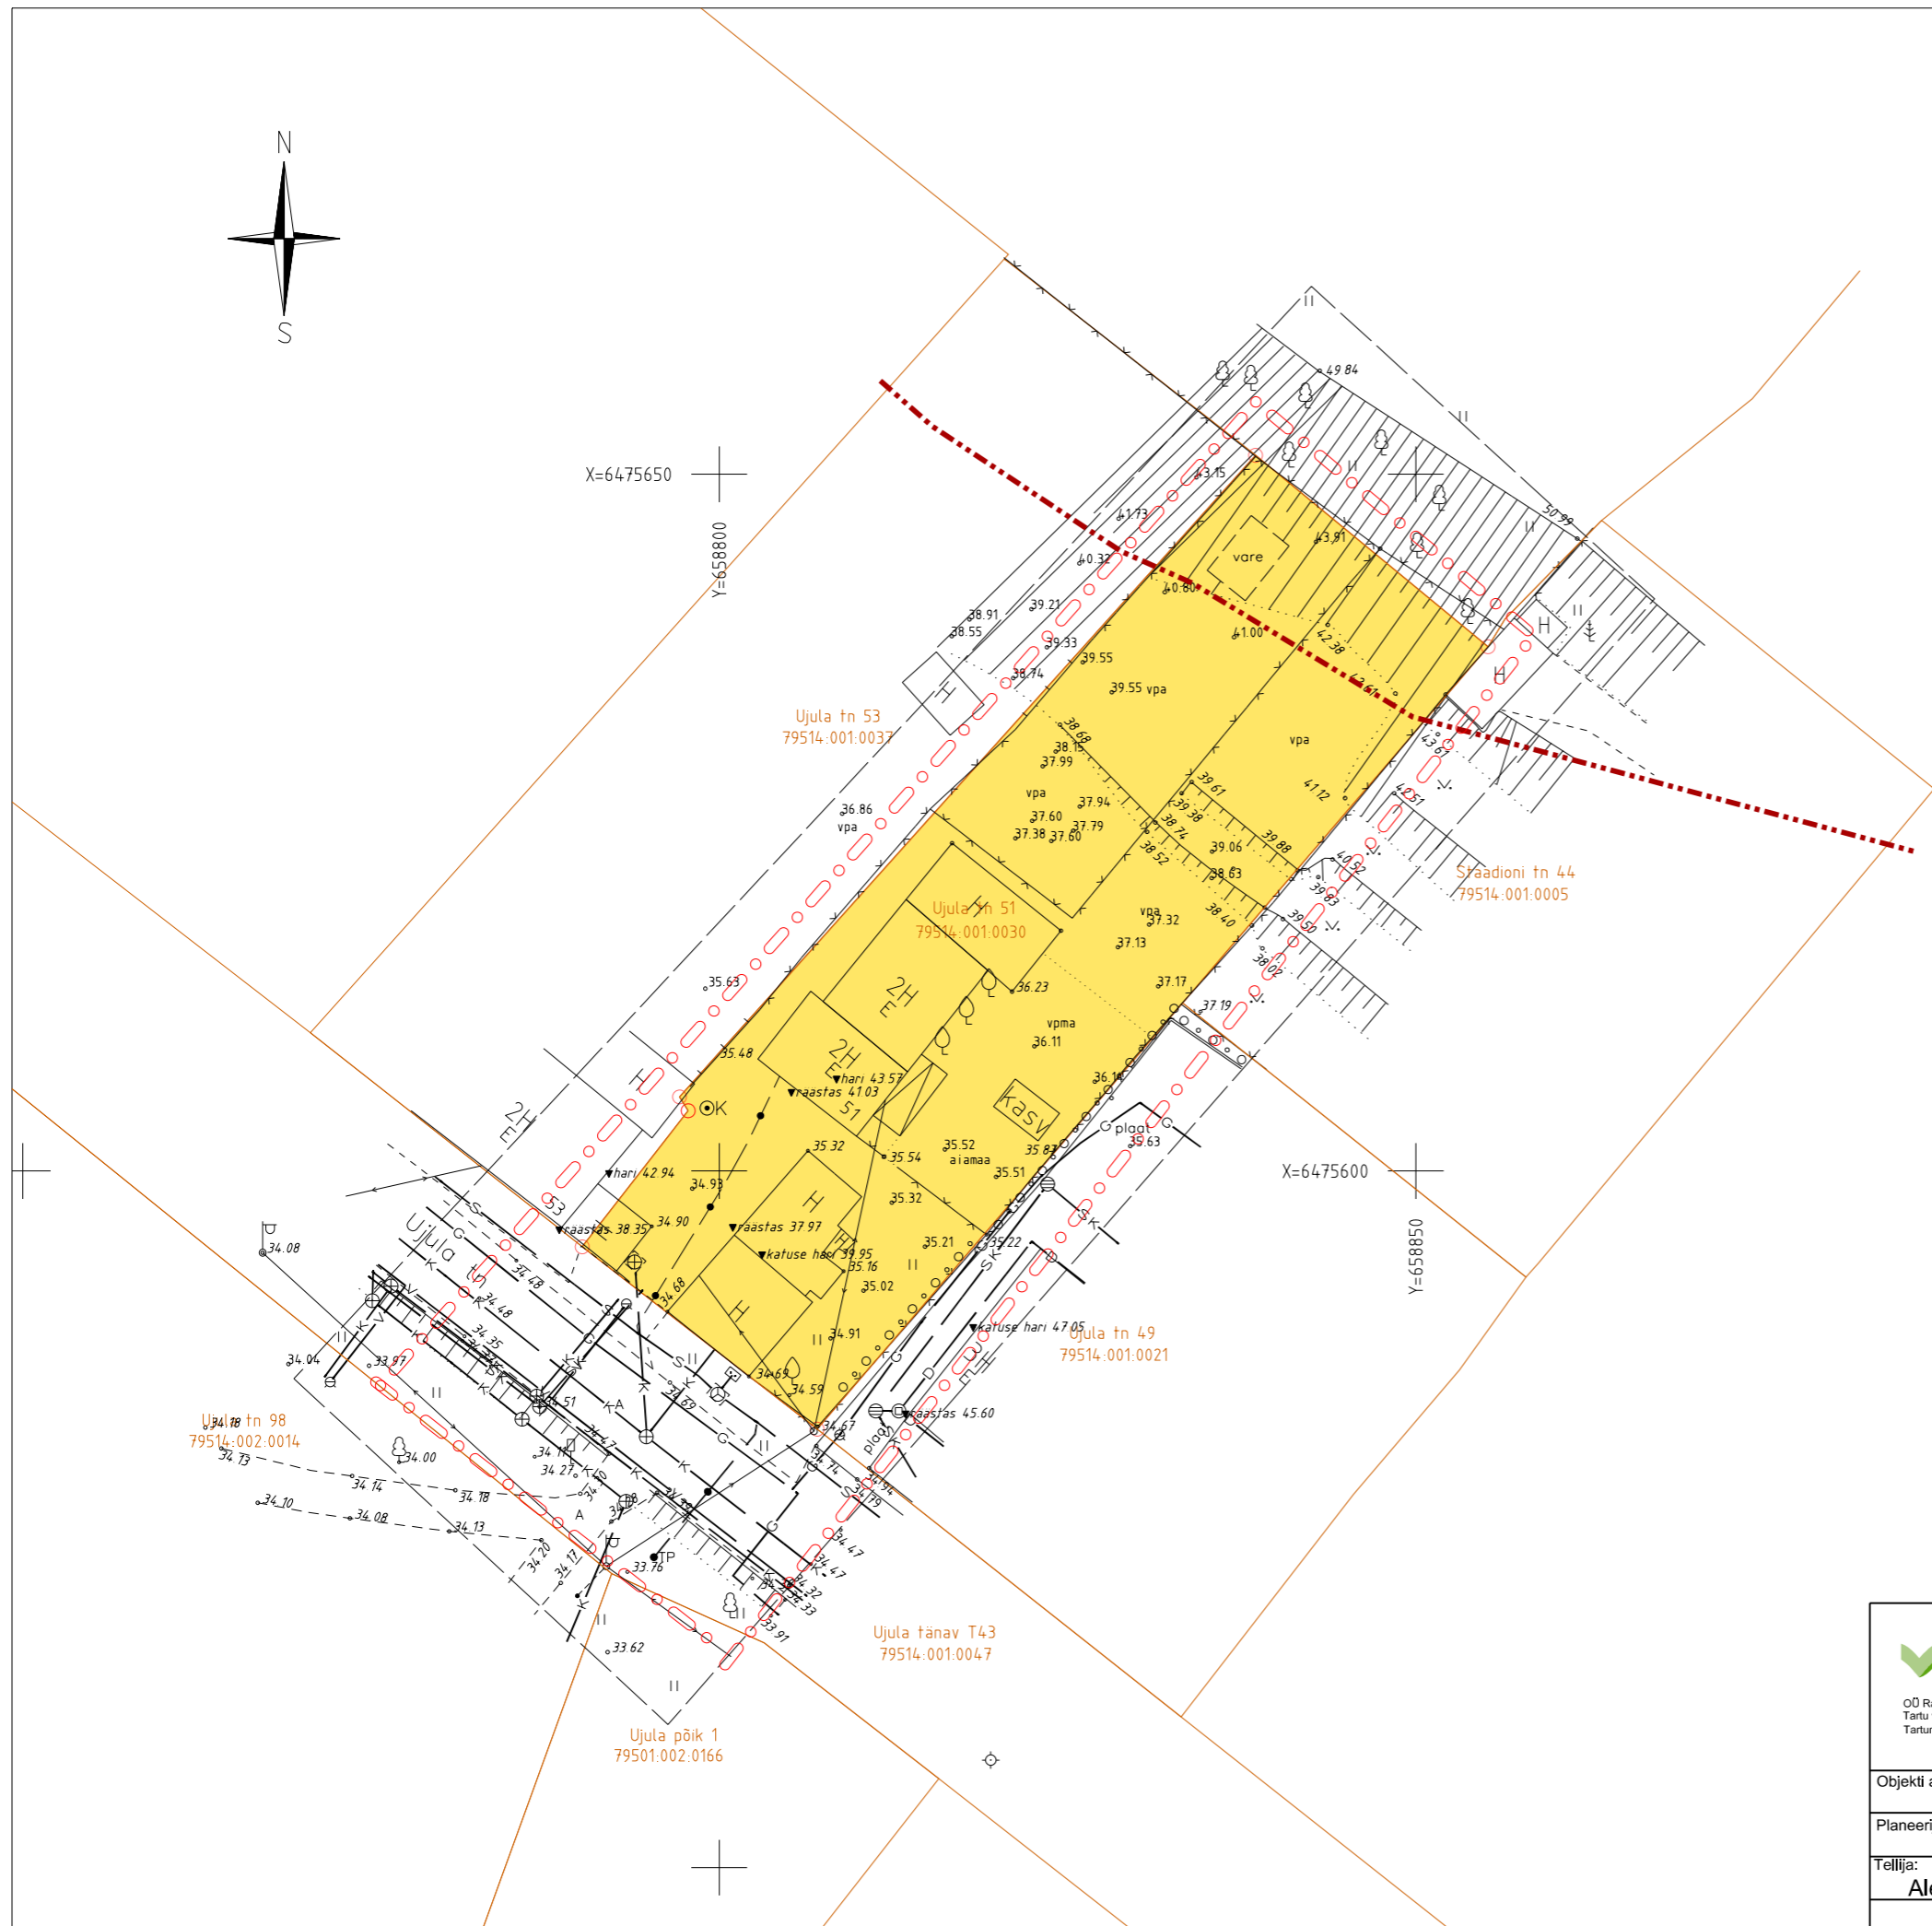

		<p><b>Ujula tn 51 krundi detailplaneering</b></p>	
<p>Objekti asukoht: <b>Tartu linn</b></p>		<p>Joonise nimetus:</p>	
Planeerija:	Karin Raid	Alkirt:	Kuupäev: 13.04.2018
Tellijä:	Aleksandr Tartu	Möötkava:	Töö nr: 66/18
		1: 500	Joonise nr: 4
		<p><b>MAAKASUTUS</b></p>	