
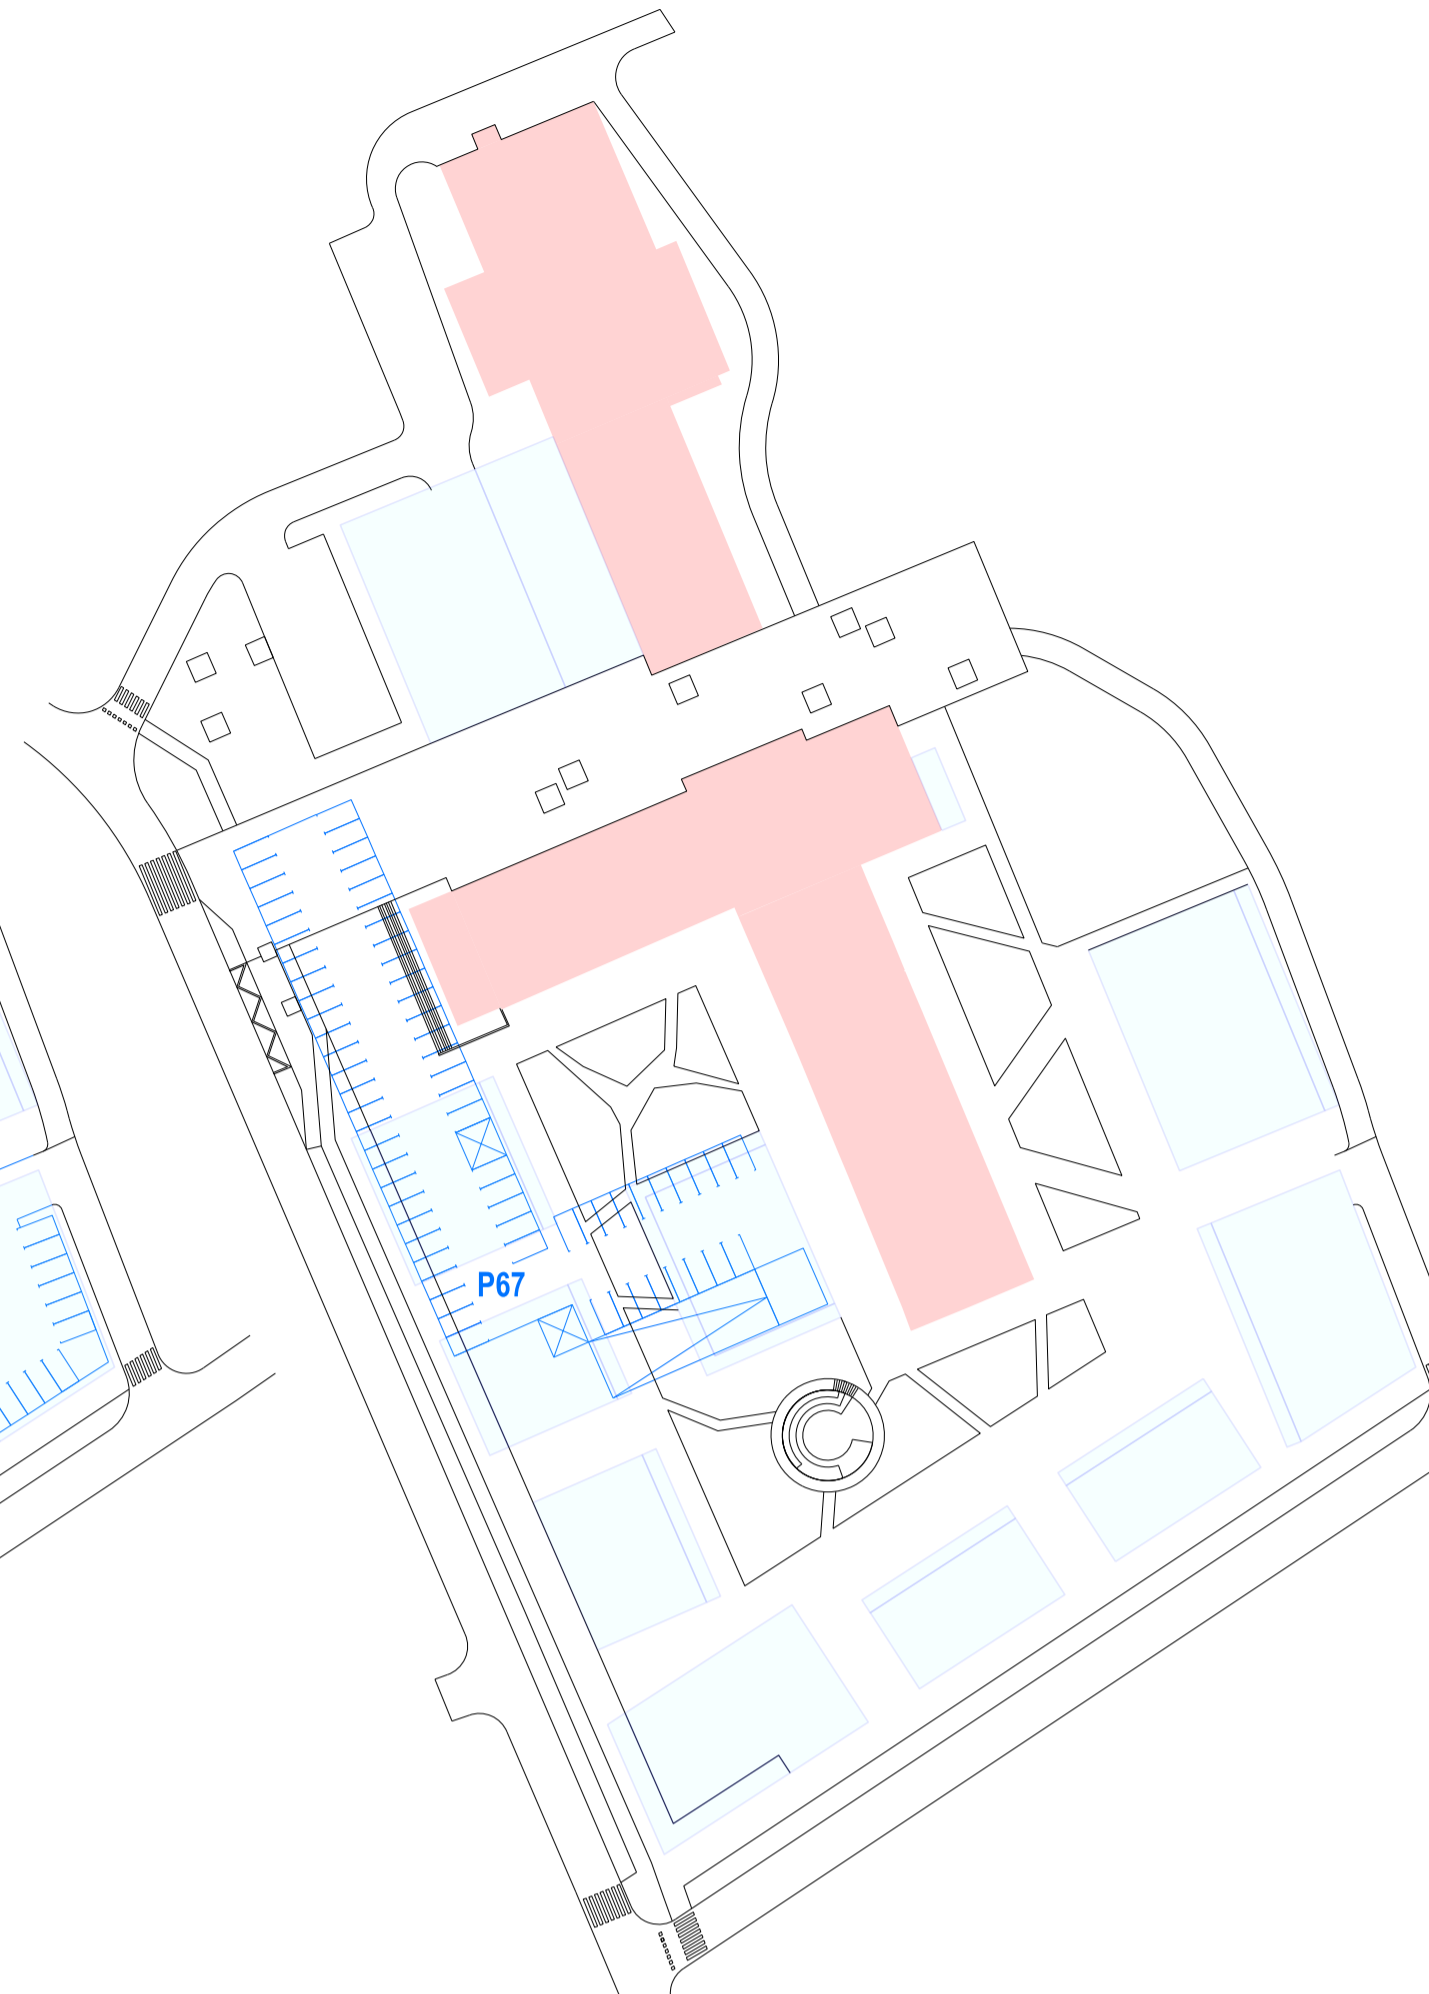


MAAALUSE PARKIMISE SKEEM -1 korrusel

MAAALUSE PARKIMISE SKEEM -2 korrusel

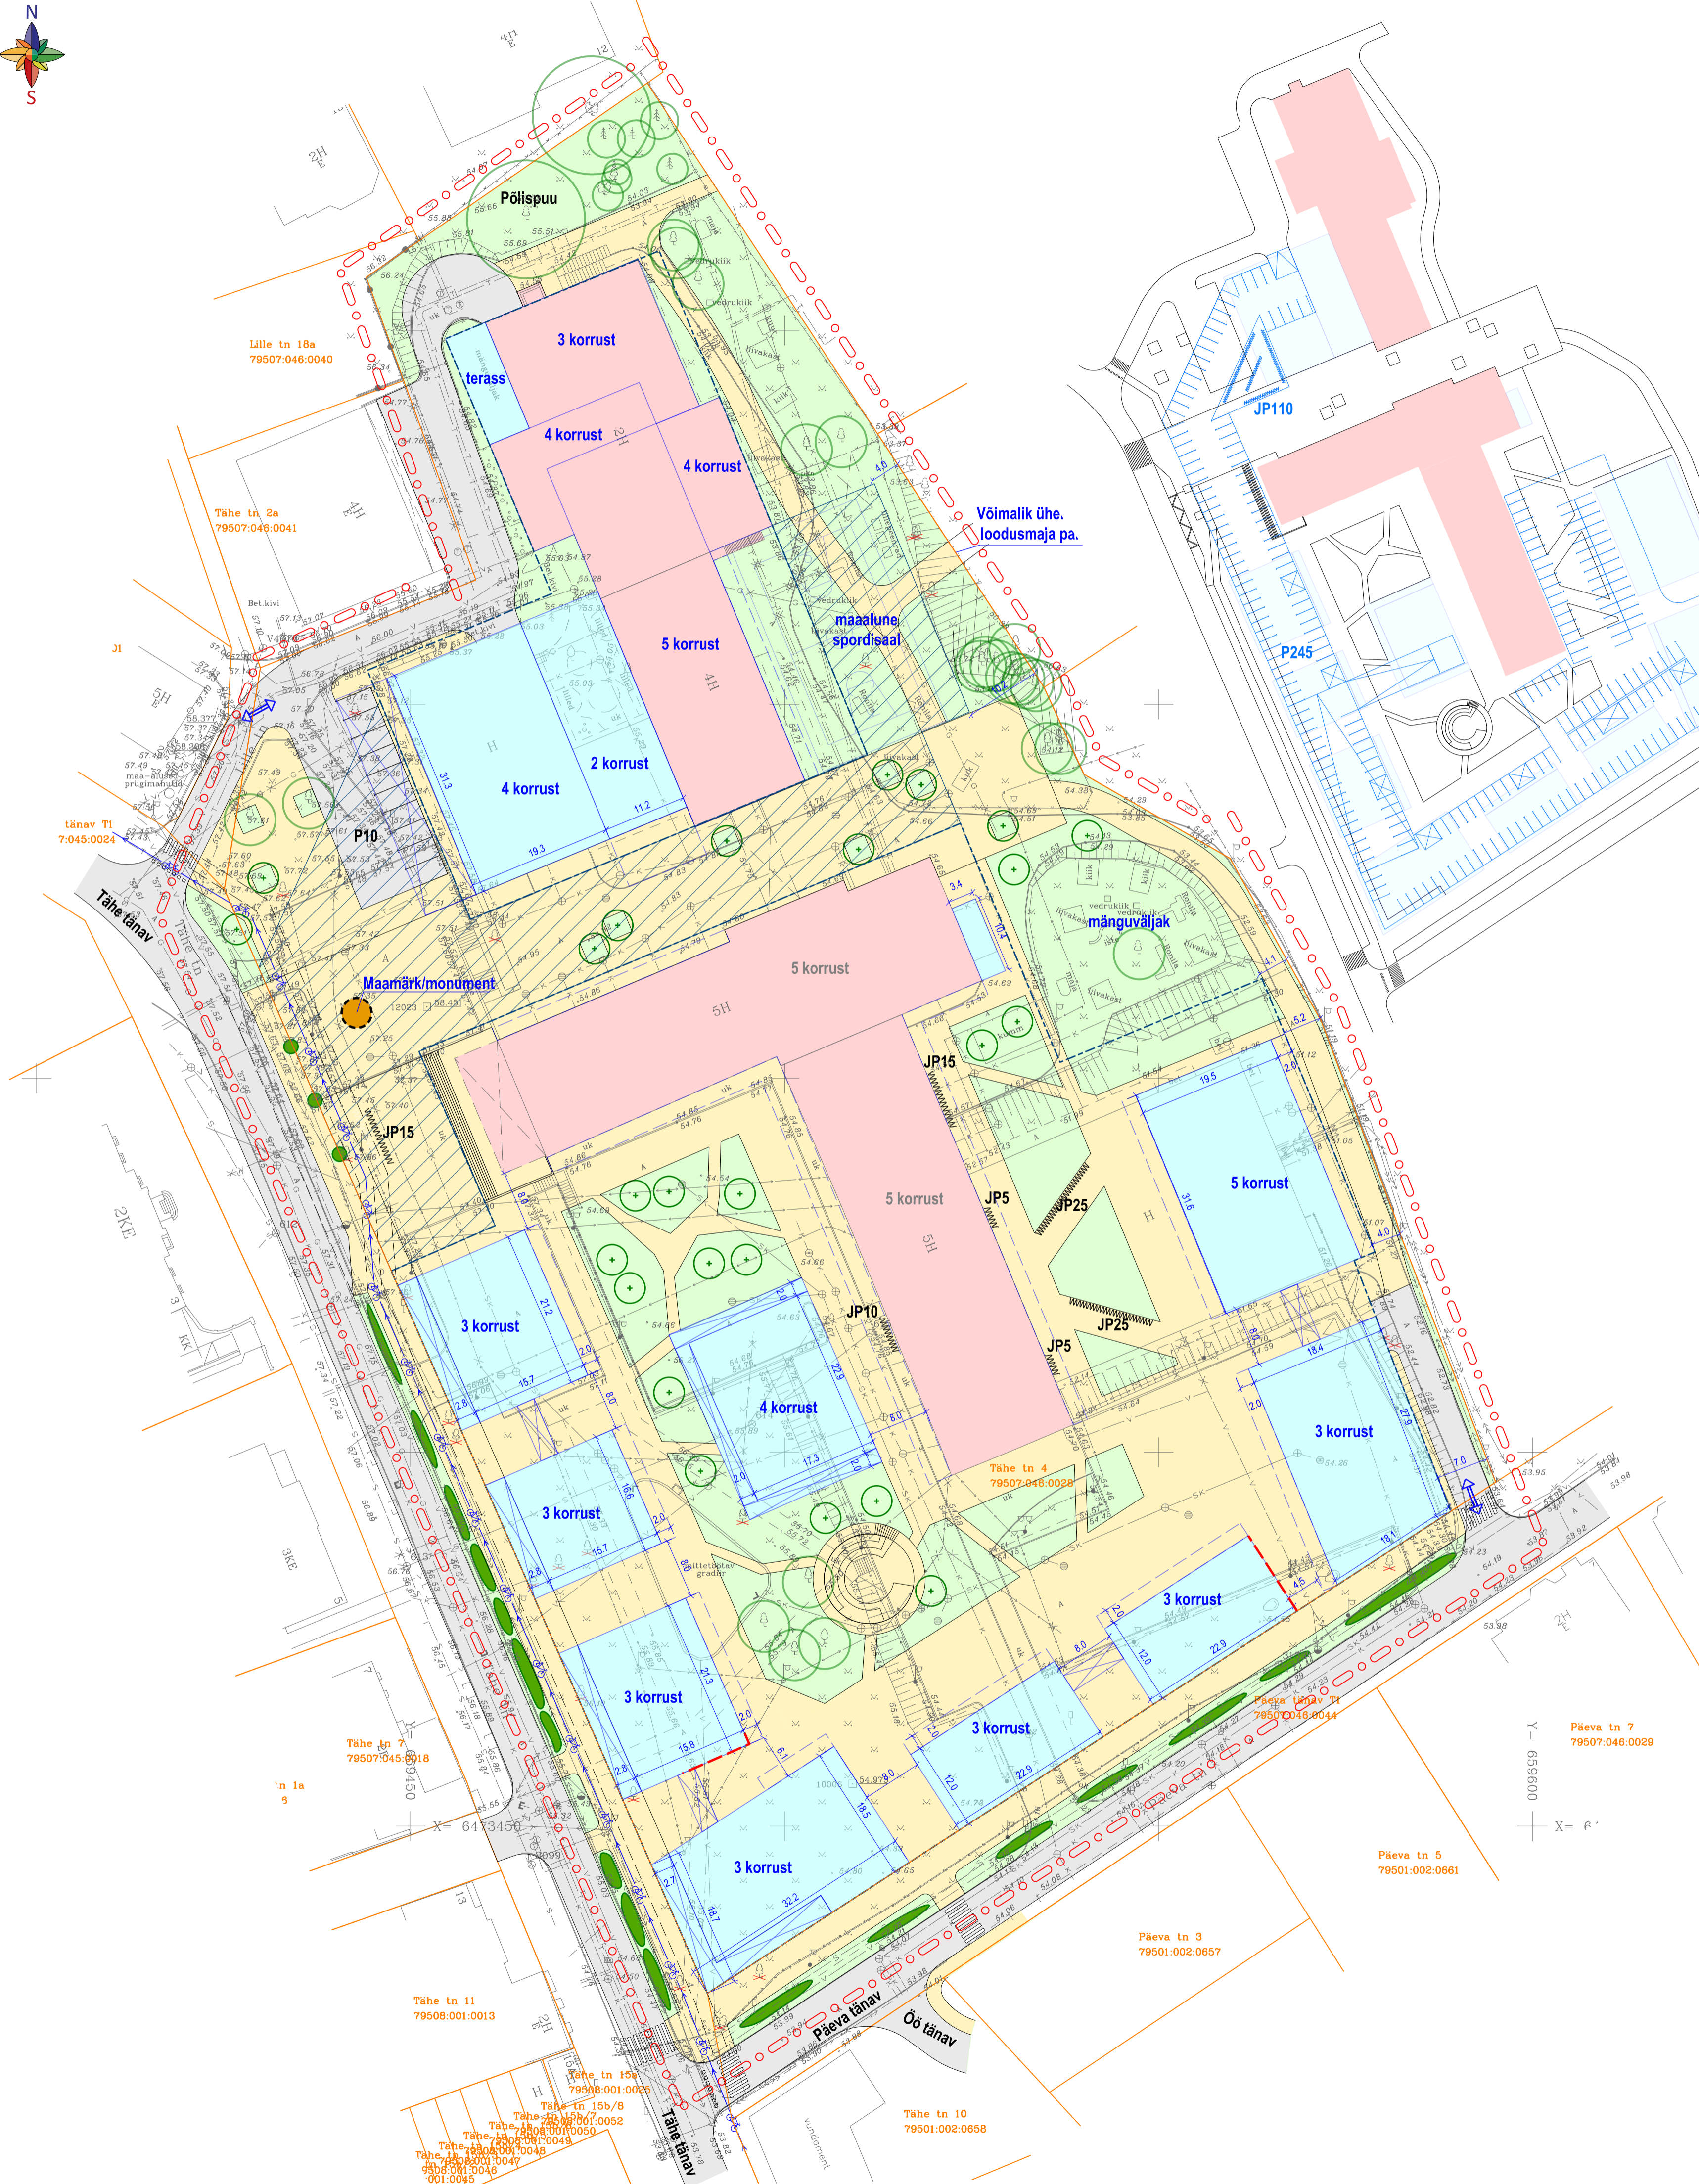

- TINGMÄRGID**
- Planeeringuala piir
 - Olemasolev krundipiir
 - Olemasolev hoone
 - Maapealne ja maaalune hoonestusala
 - Maaalune hoonestusala
 - 5 korrust
 - Hooneosa alates 2. korrusest
 - Galerii (3. korrus)
 - Varikatus
 - Tulemüür
 - Olemasolev ja planeeritud sõidutee
 - Olemasolev ja planeeritud kõnnitee
 - Olemasolev ja planeeritud haljasala
 - Olemasolev säilitatav puu
 - Planeeritud puu / pöösas
 - Planeeritud juurdepääs
 - Likvideeritav objekt
 - JP5 Jalgrattaparkla ja kohtade arv (maapealne)
 - JP5 Jalgrattaparkla ja kohtade arv (maaalune)
 - P10 Sõidukite parkla (maapealne)
 - P10 Sõidukite parkla (maaalune)

EHITUSÕIGUS

Pos	Krundi aadress	Pindala (m ²)	Krundi kasutamise sihtotstarve	Hoonete suurim lubatud suhteline kõrgus / sügavus (m)	Hoonete suurim maapealne / maaalune ehitisealune pind (m ²)	Suurim lubatud brutopind (m ²)	Hoonete suurim arv krundil	Hoonete suurim korruselisus
1	Tähe tn 4	23144	BT, BM, BB, AH, AT, EK*	26 / 7	9990 / 12500	34500	12	5

*BT - kaubandus-, tootlustus- ja teenindushoone maa
 BM - Majutushoone maa
 BB - Kontori- ja büroohoone maa
 AH - Teadus, haridus- ja lasteasutuse maa
 AT - Tervishoole- ja sotsiaalhoolekandeseaduse maa
 EK - korterelamu maa

Märkused:
 1. Detailplaneeringu koostamisel on kasutatud Geodeesia 24 OÜ 2018. a jaanuaris (täiendatud 05.01.2019) koostatud alusplaaniga täpsustamega 1:500 töö nr 20591-18. Maa-ala on moodustatud riigi koordinaatide süsteemis L-EST'97 ja kõrgused EH2000 kõrguste süsteemis.



Artes Terræ
 MAASTIKUARHITEKTID

Tähe tn 4 krundi detailplaneering
 Põhijoonis