


Uus toiteliin planeeritavale alajaamale Pootsmani 481 alajaamast.

Aruküla tee ja Meruski tn ristmikul paiknevast sidekaevust 2831 paigaldatakse optiline kaabel kuni sidekaevuni V5139.

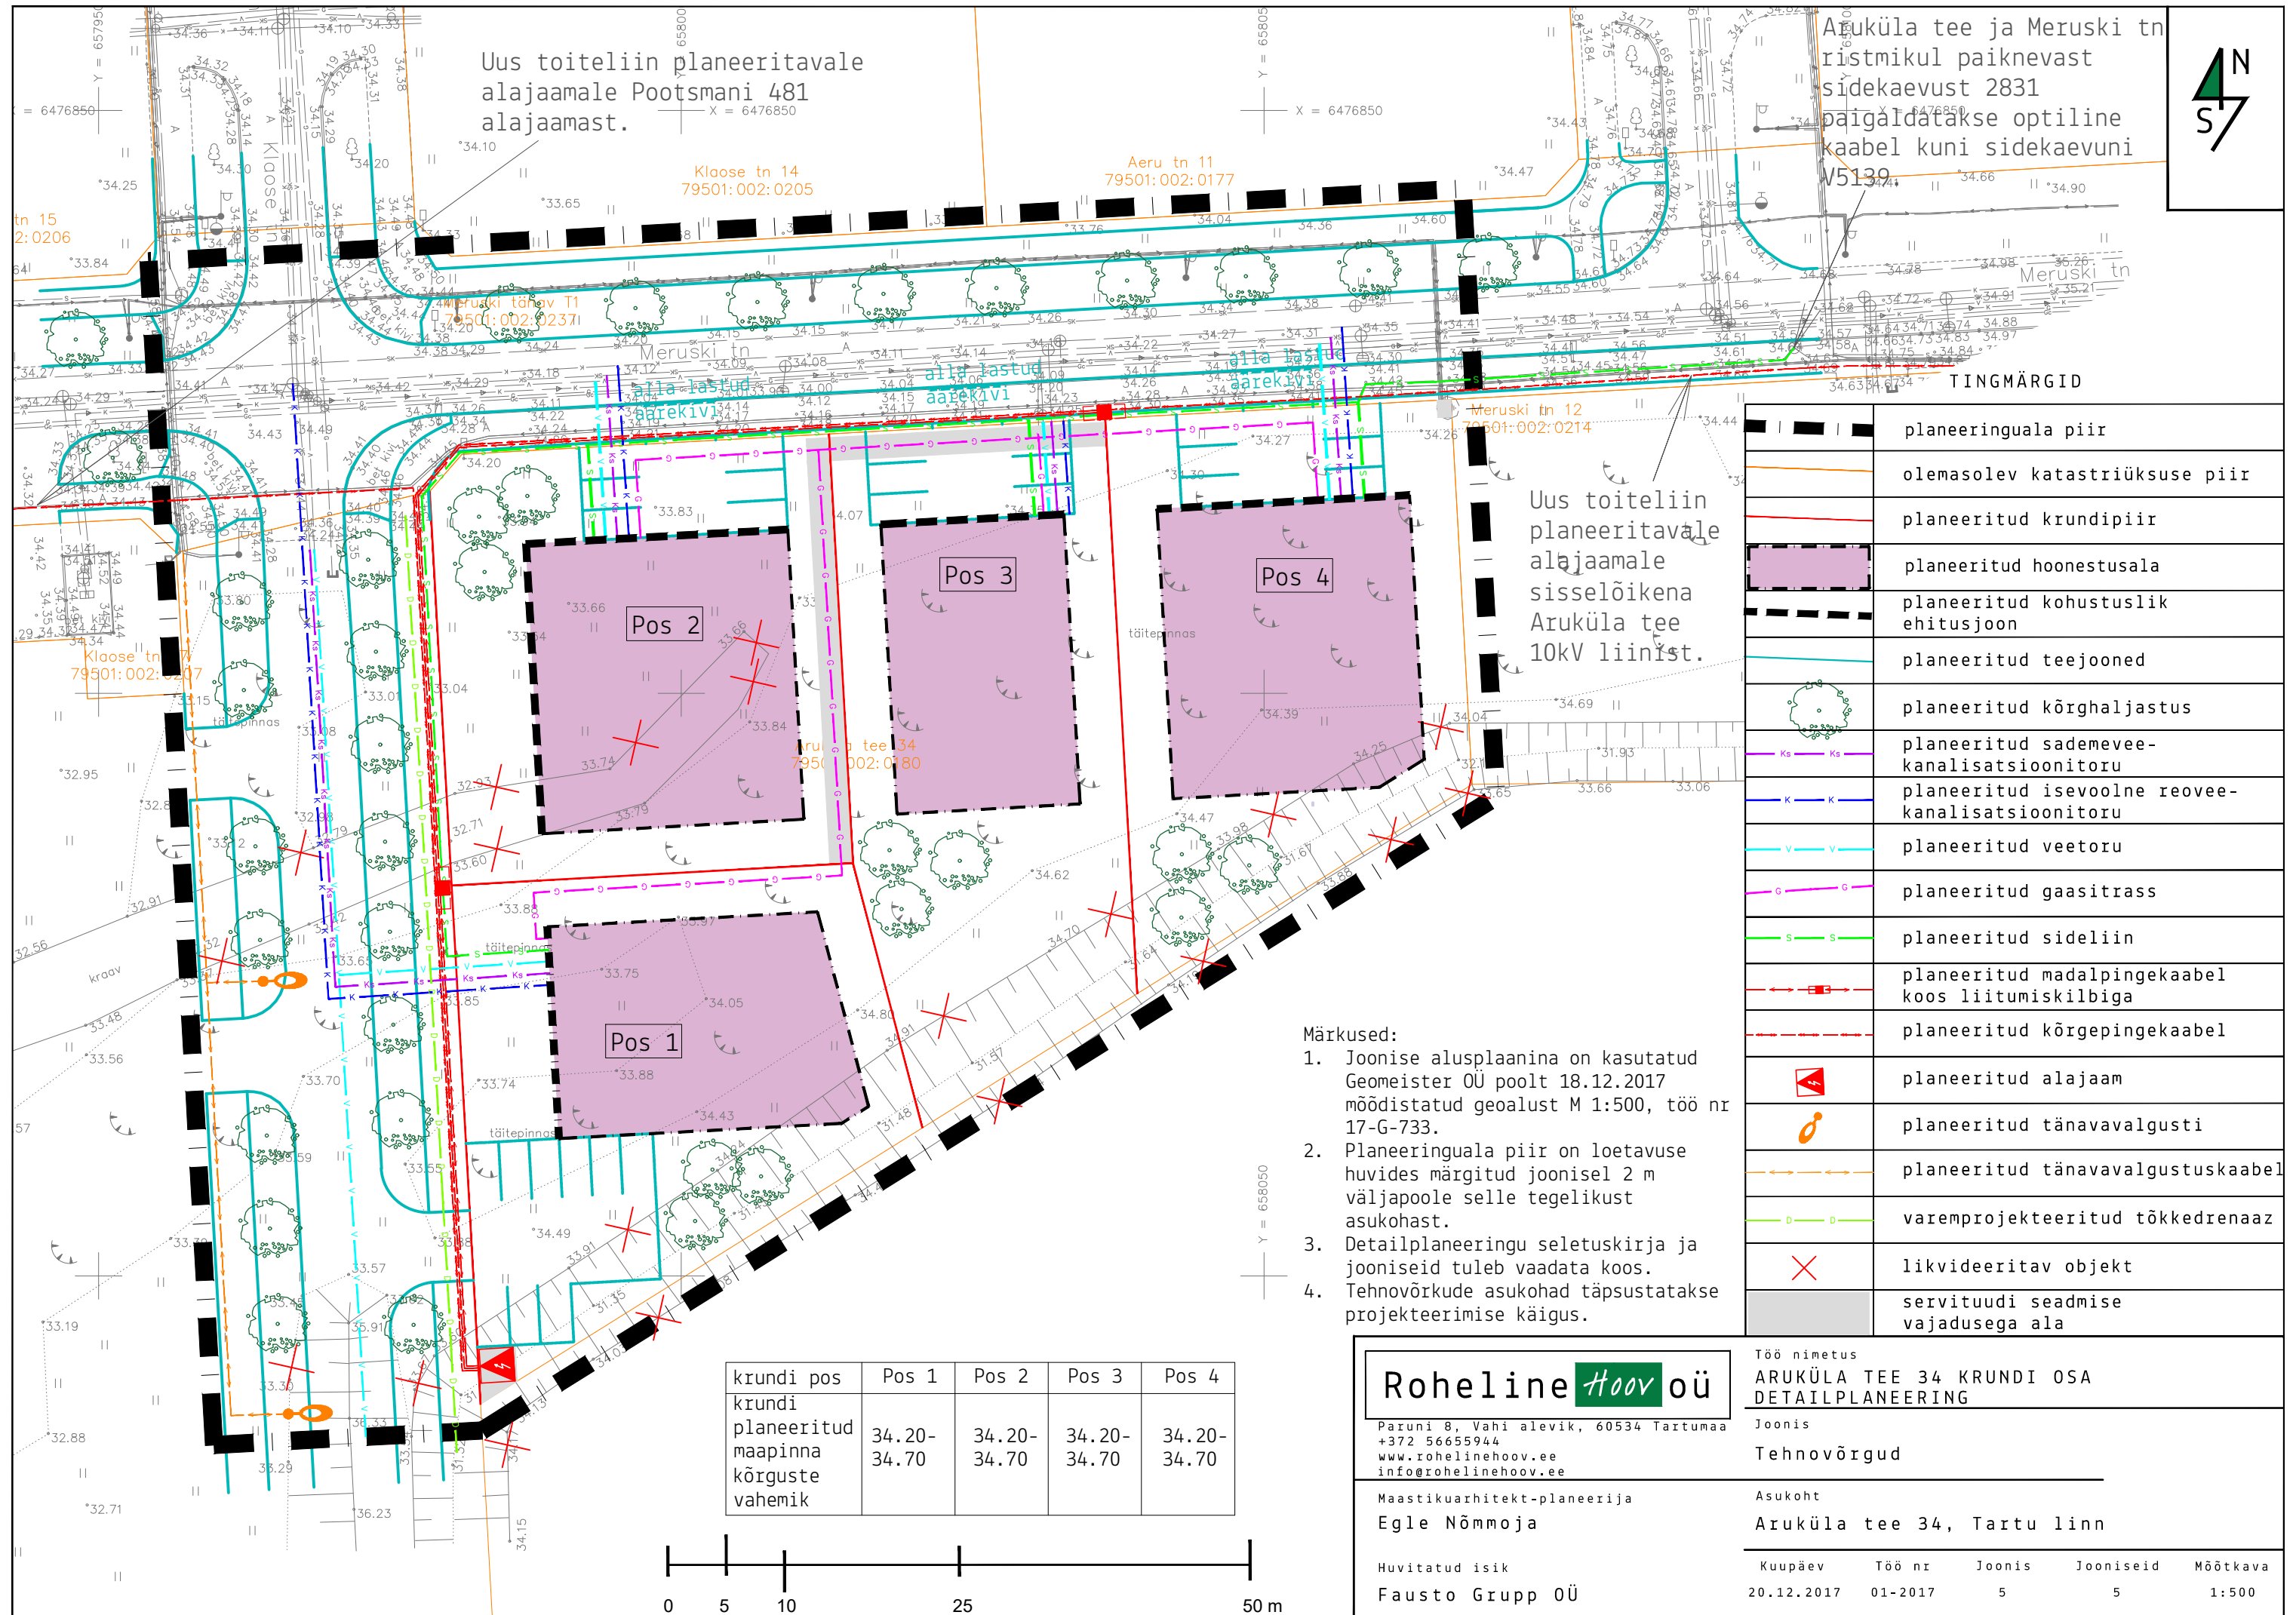

TINGMÄRGID

	planeeringuala piir
	olemasolev katastriüksuse piir
	planeeritud krundipiir
	planeeritud hoonestusala
	planeeritud kohustuslik ehitusjoon
	planeeritud teejooned
	planeeritud kõrghaljastus
	planeeritud sademevee-kanalisatsioonitoru
	planeeritud isevoolne reovee-kanalisatsioonitoru
	planeeritud veetoru
	planeeritud gaasitrass
	planeeritud sideliin
	planeeritud madalpingekaabel koos liitumiskilbiga
	planeeritud kõrgepingekaabel
	planeeritud alajaam
	planeeritud tänavavalgusti
	planeeritud tänavavalgustuskaabel
	varemprojekteeritud tõkkedrenaaz
	likvideeritav objekt
	servituudi seadmise vajadusega ala

Märkused:

- Joonise alusplaanina on kasutatud Geomeister OÜ poolt 18.12.2017 mõõdistatud geoalust M 1:500, töö nr 17-G-733.
- Planeeringuala piir on loetavuse huvides märgitud joonisel 2 m väljapoole selle tegelikust asukohast.
- Detailplaneeringu seletuskirja ja jooniseid tuleb vaadata koos.
- Tehnovõrkude asukohad täpsustatakse projekteerimise käigus.

krundi pos	Pos 1	Pos 2	Pos 3	Pos 4
krundi planeeritud maapinna kõrguste vahemik	34.20-34.70	34.20-34.70	34.20-34.70	34.20-34.70

**Roheline Hoov oü**  
 Paruni 8, Vahi alevik, 60534 Tartumaa  
 +372 56655944  
 www.rohelinehoov.ee  
 info@rohelinehoov.ee

Töö nimetus  
**ARUKÜLA TEE 34 KRUNDI OSA  
 DETAILPLANEERING**

Joonis  
**Tehnovõrgud**

Asukoht  
**Aruküla tee 34, Tartu linn**

Maastikuarhitekt-planeerija  
**Egle Nõmmoja**

Huvitatud isik  
**Fausto Grupp OÜ**

Kuupäev	Töö nr	Joonis	Jooniseid	Möötkava
20.12.2017	01-2017	5	5	1:500

