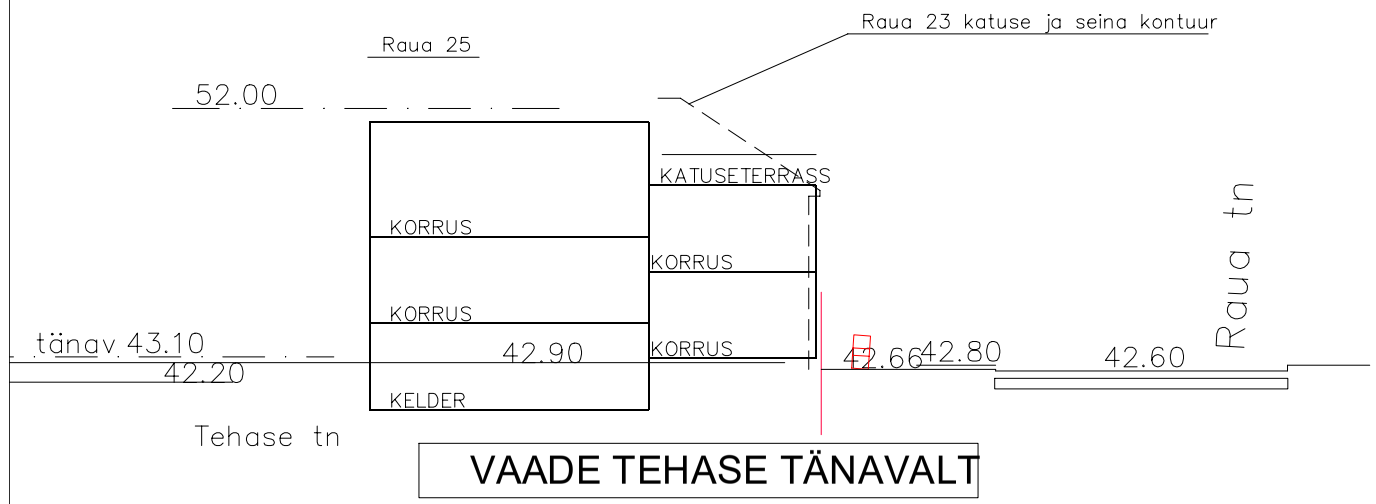

VAADE TEHASE TÄNAVALT

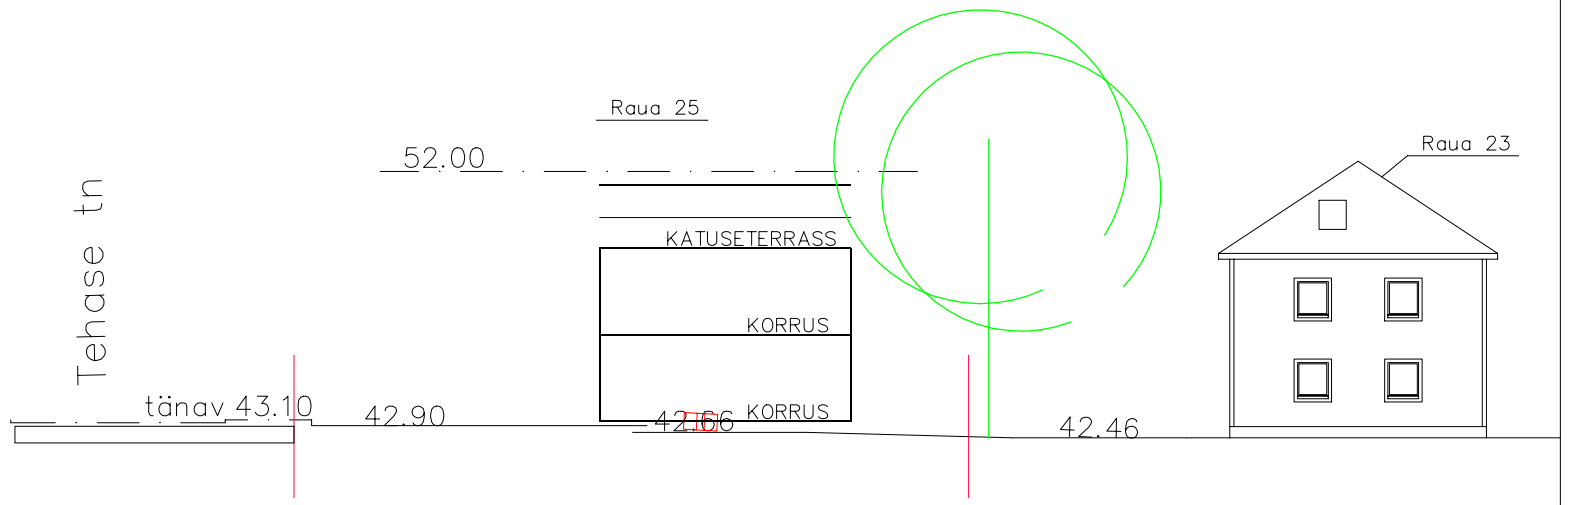

VAADE RAUA TÄNAVALT

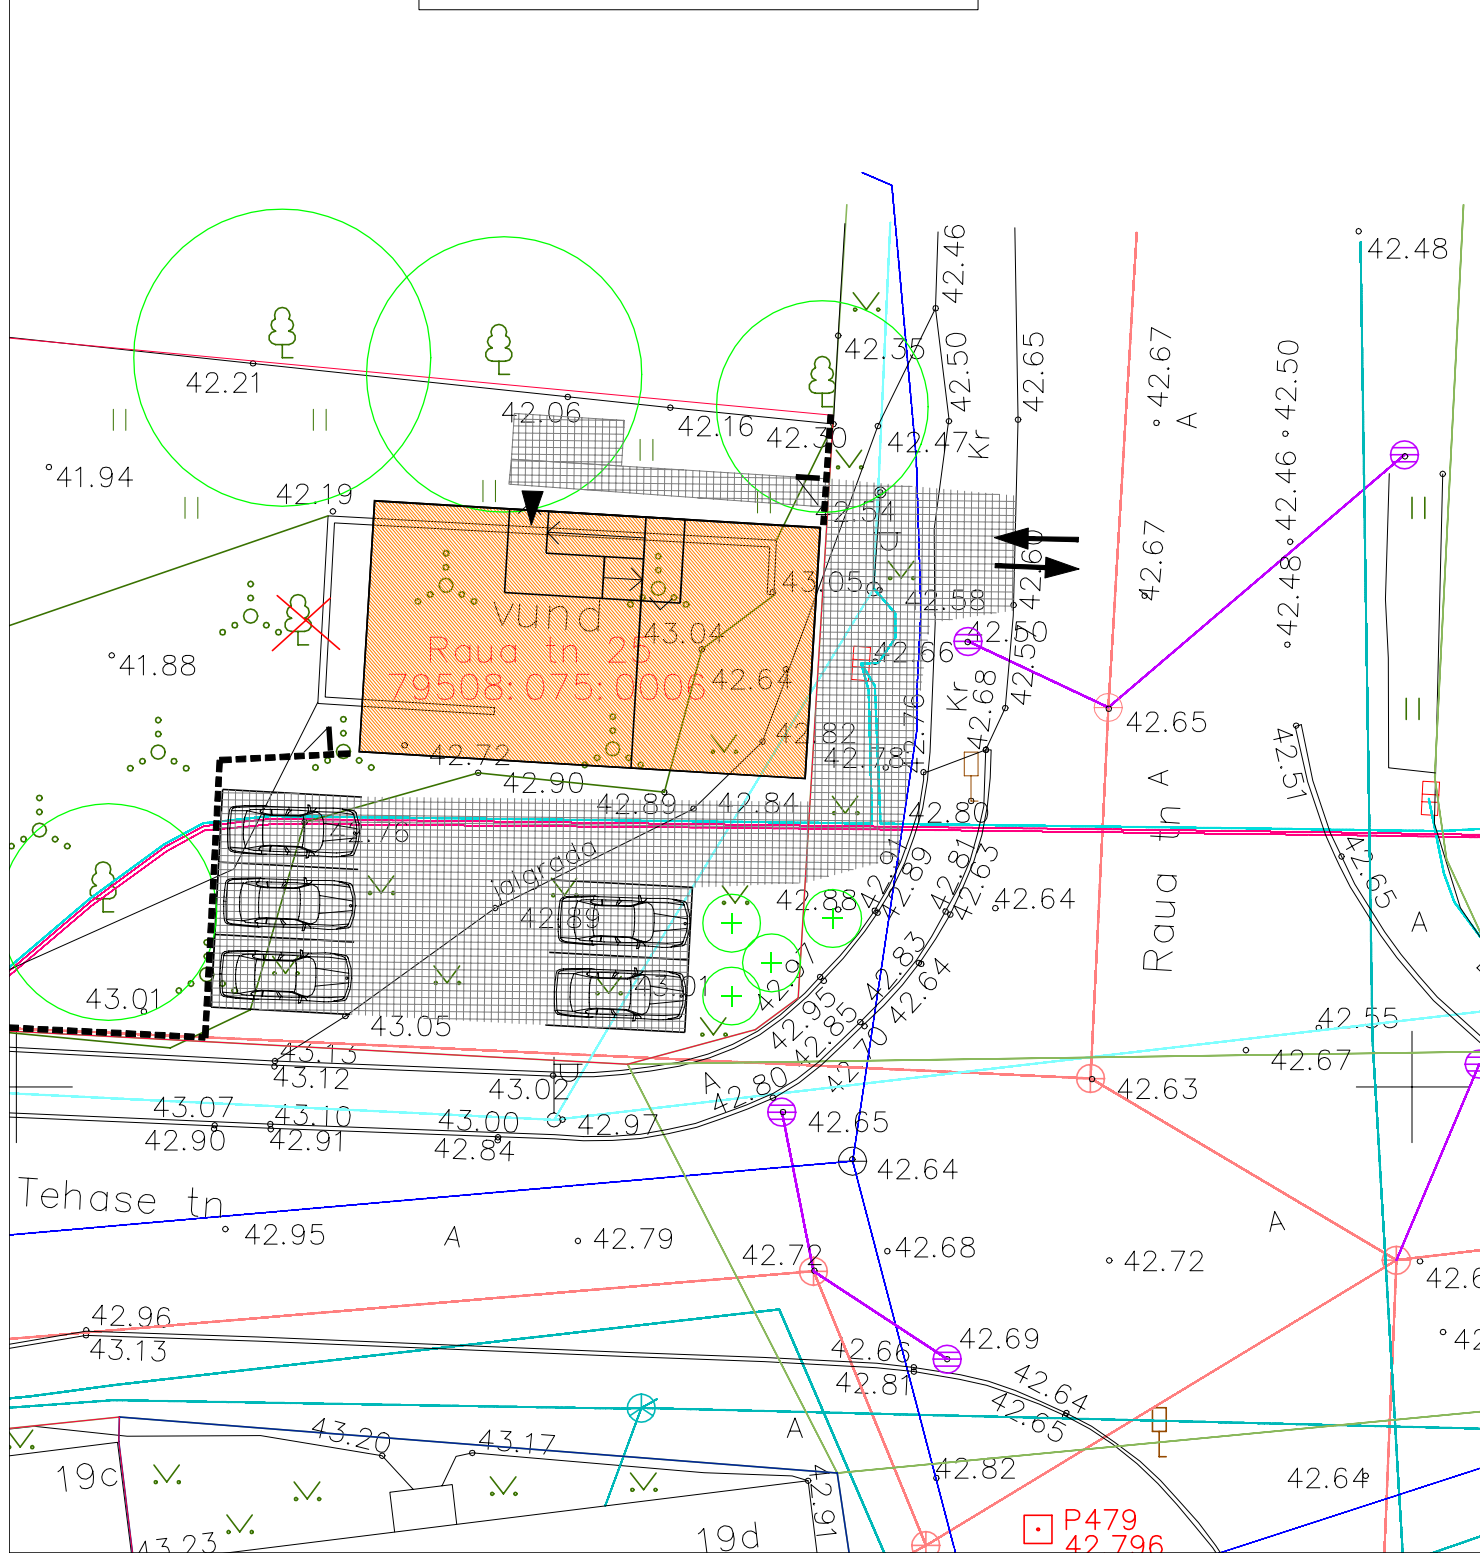

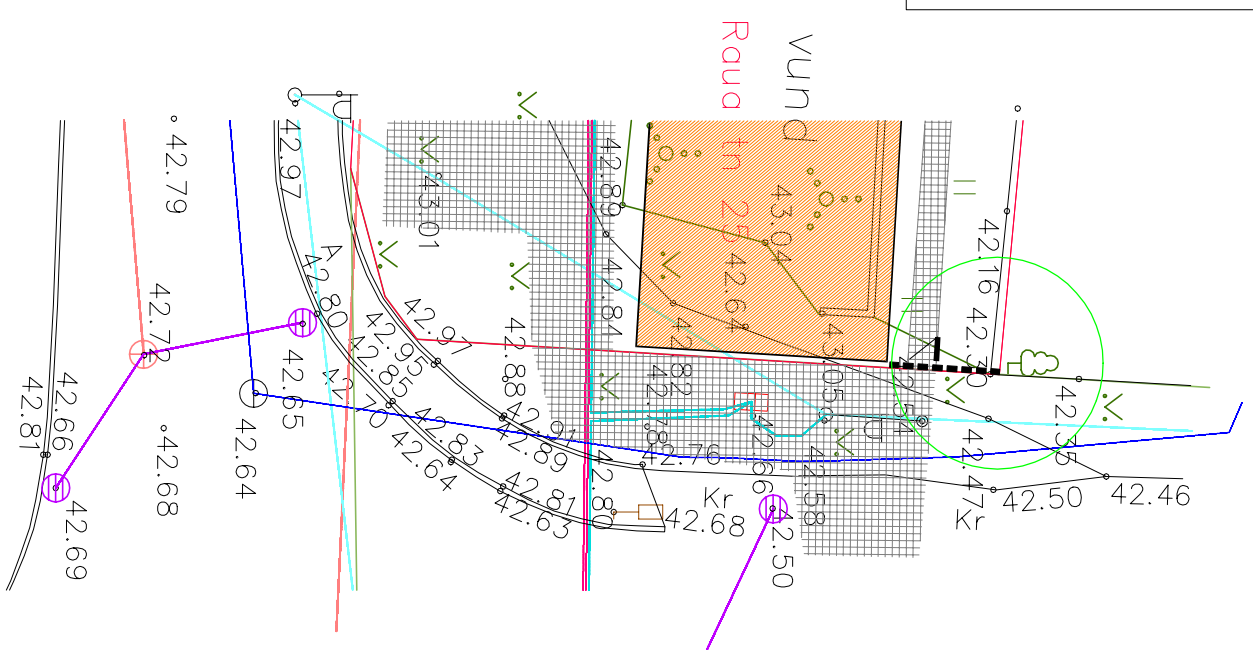

RAUA 25 ESKIIS