


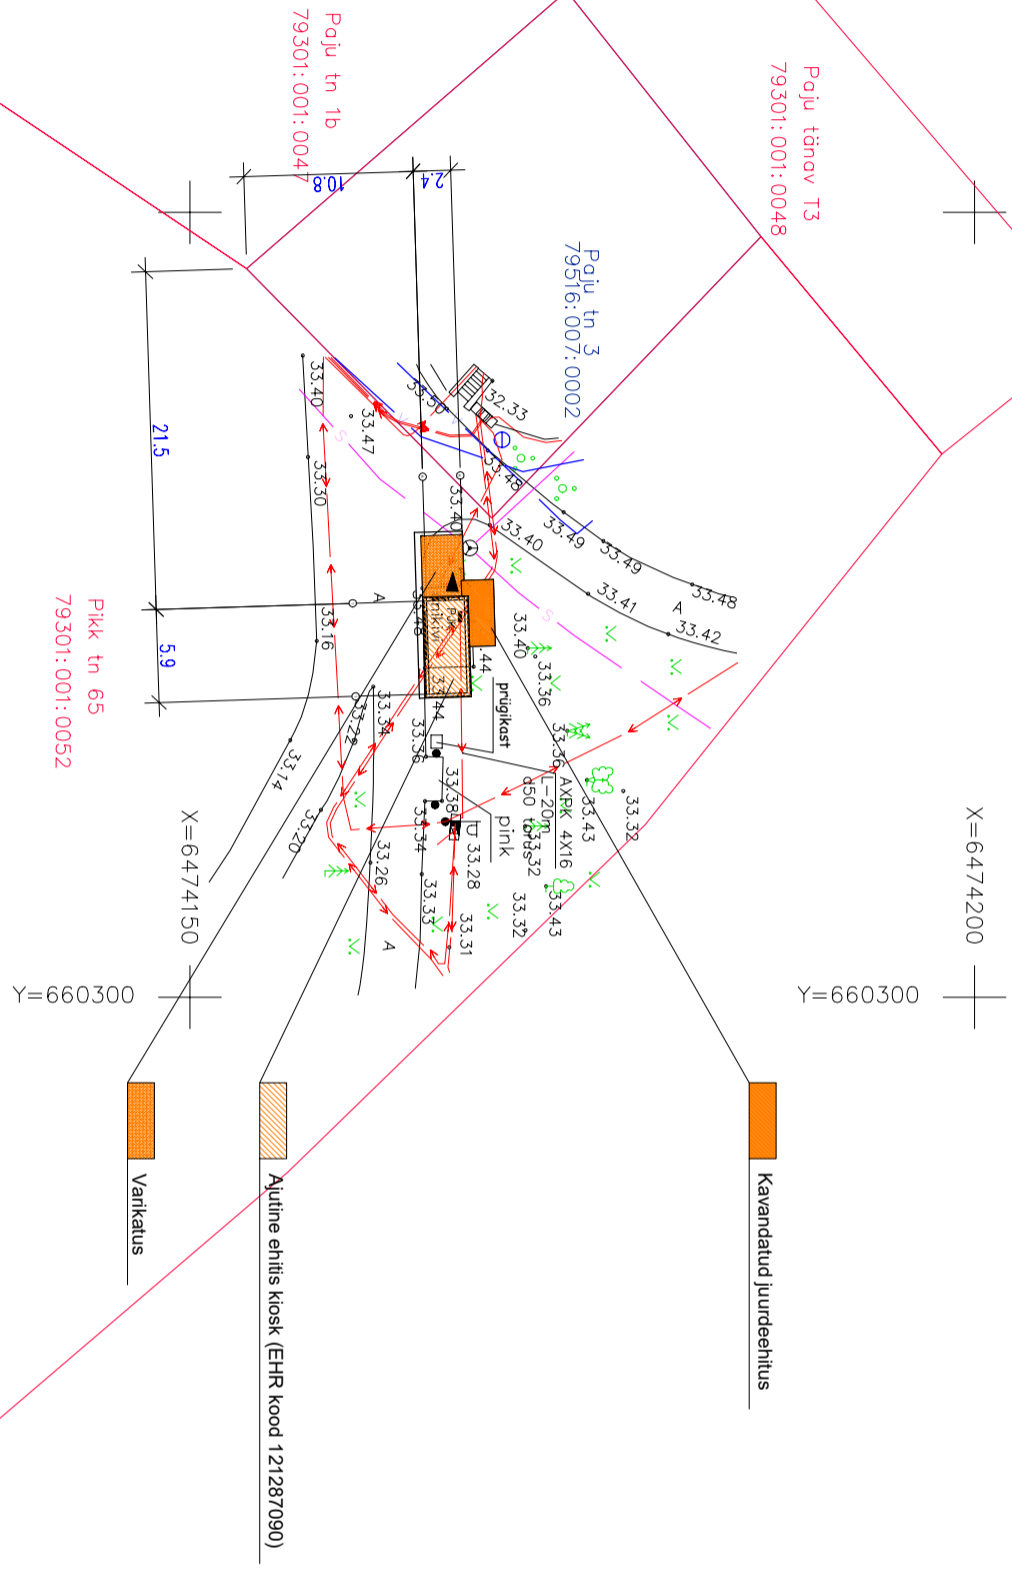

TINGMÄRKID:

- RAJATAV JUURDEEHITUS / VARIKATUS
- OLEMASOLEV AJUTINE EHITIS KIOSK
- KRUNDIPIIR
- OLEMASOLEV KATE
- HALJASTUS
- LIIKUMISSUUNAD, SISSEPÄASUD

- OLEMASOLEV VEETRASS
- OLEMASOLEV MP KAABEL
- OLEMASOLEV SIDE



MÄRKUSE: koordinaatsüsteem L-EST197
kõrgussüsteem EH2000

OÜ ERGOSTAL Teguuri 37, Tartu Gsm 53 437 560 Reg.nr: 11706120, MTR reg. TEL 001357		AJUTISE MÜÜGIKIOSKI ELEKTRIPAIGALDIS TARTUMAA, TARTU LINN PIKK TN 65	
Projekteerija	Andres Leinola	Joonise nimetus	ASENDIPLAAN
Joonestus	Andres Leinola	Töö nr.	PR 05/19
Kuupäev	29.05.2019	joonise nr.	E - 1
		möödi:	M 1:500

GEODEEESIA OÜ TEGURI 37B 50107 TARTU GSM: +372 534 66575 WWW.GEODEEESIAOULEE		Töö nimetus: Pikk tn 65 geodeetiline alusplaan	
Geodeetilise tegevuse litsents nr 606 MA MTR reg nr EE0000078		Objekti asukoht: Tartu linn, Pikk tn 65	
Pr. juht	U.Someldar	Joonise nimetus:	geodeetiline alusplaan
		Tellijä:	erisisik
		Kuupäev:	23.05.2019
		Töö nr:	EP - 1760
		Leht:	1/1
		M:	1:500

NR.	KUUPÄEV	NIMI	SELETUS

EHTUSTOODE LIIK
LAENDAMINE
OBJEKT JA ADDRESS

AJUTINE EHITIS - KIOSK LAENDAMINE
PIKK 65 TARTU


TELLUA
OÜ

JOONISE NIMI
ASENDIPLAAN

TÖÖ NR.	PROJ. STAADIUM	KUUPÄEV	MOOTATAVA
T-22/2022	EP	24.11.2022	1:500

FAILI NIMI
pikk65_EP.dwg

JOONISE NR.
LEHT-1

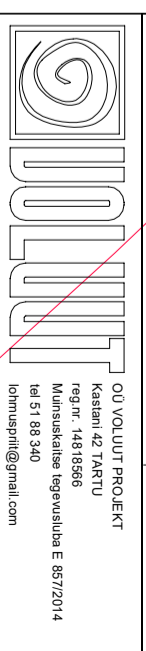


arh. **PRIITLÕHMUS**
vastutav arh. **JIRI TINTERA FILE**