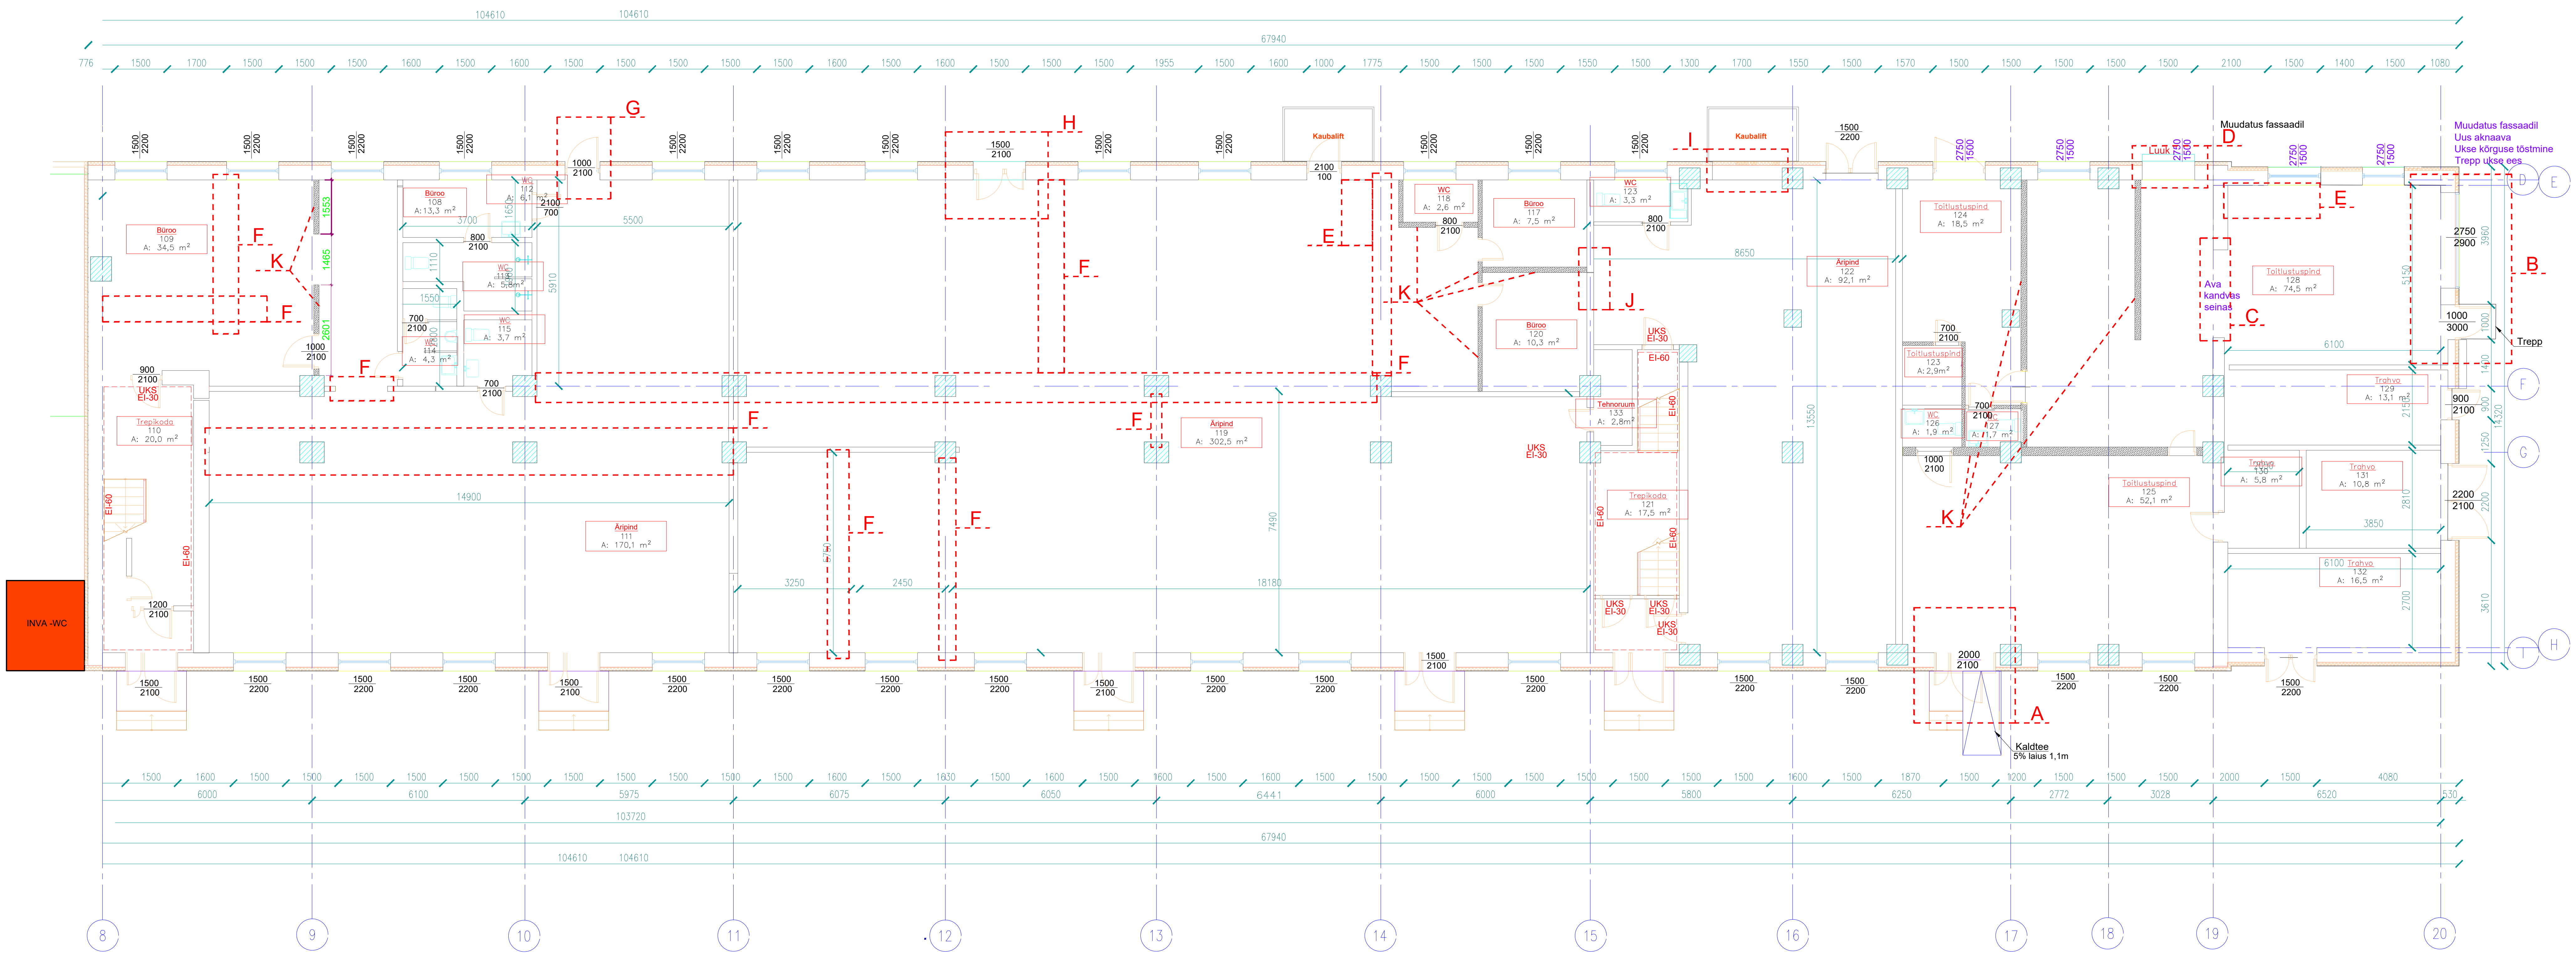

104610
67940
103720
Büroo
109
A: 34,5 m²
Büroo
108
A:13,3 m²
WC
112
A: 6,1 m²
WC
113
A: 5,8m²
WC
114
A: 4,3 m²
WC
115
A: 3,7 m²
Trepikoda
110
A: 20,0 m²
Äripind
111
A: 170,1 m²
Äripind
119
A: 302,5 m²
WC
118
A: 2,6 m²
Büroo
117
A: 7,5 m²
Büroo
120
A: 10,3 m²
WC
123
A: 3,3 m²
Tehnoruum
133
A: 2,8m²
Trepikoda
121
A: 17,5 m²
Äripind
122
A: 92,1 m²
Toitlustuspind
124
A: 18,5 m²
Toitlustuspind
123
A: 2,9m²
WC
126
A: 1,9 m²
WC
127
A: 1,7 m²
Toitlustuspind
125
A: 52,1 m²
Toitlustuspind
128
A: 74,5 m²
Trahvo
129
A: 13,1 m²
Trahvo
130
A: 5,8 m²
Trahvo
131
A: 10,8 m²
Trahvo
132
A: 16,5 m²
Kaubalift
Kaubalift
Luuk
INVA -WC
UKS
EI-30
EI-60
Muudatus fassaadil
Muudatus fassaadil
Uus aknaava
Ukse kõrguse tõstmine
Trepp ukse ees
Ava
kandvas
seinas
Trepp
Kaldtee
5% laius 1,1m
A
B
C
D
E
F
G
H
I
J
K
8
9
10
11
12
13
14
15
16
17
18
19
20